



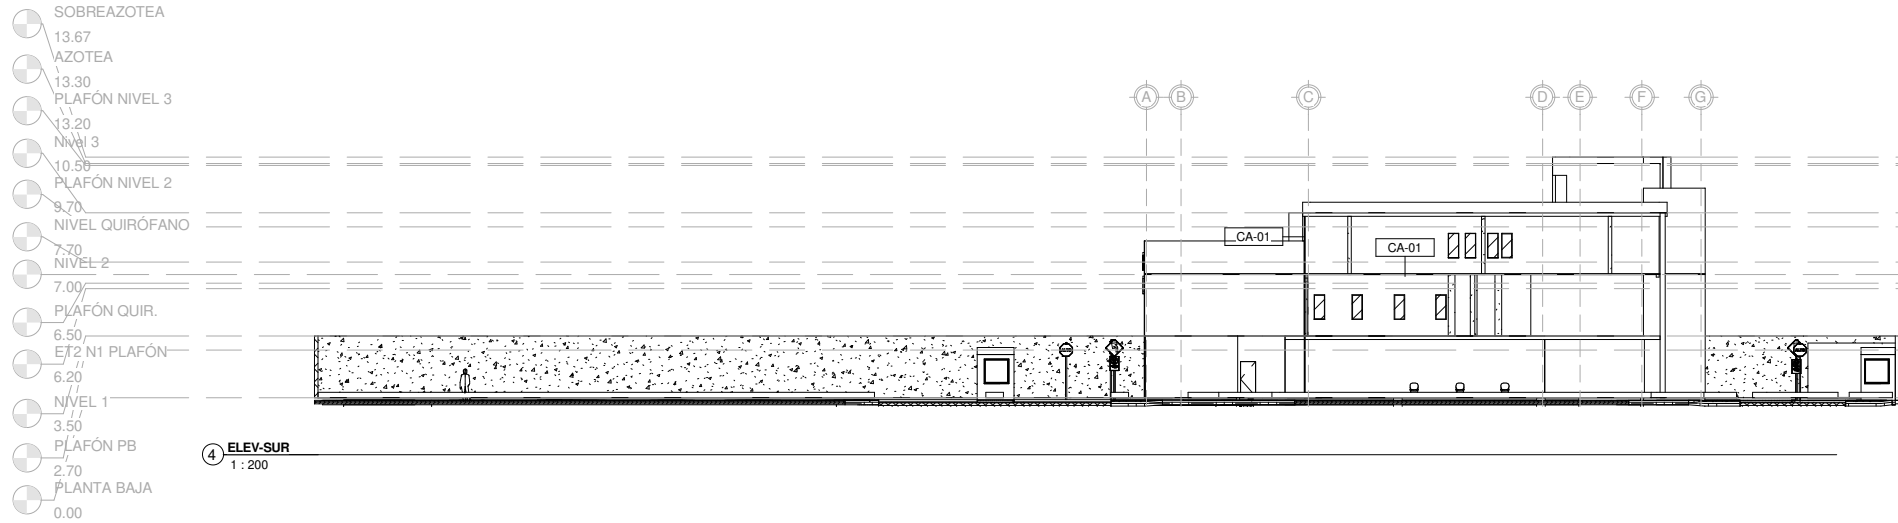


TABLA DE ESPECIFICACIONES DE...	
NOTA CLAVE	DESCRIPCIÓN
CA-01	PERFIL METÁLICO EN "C" DE 3/4"

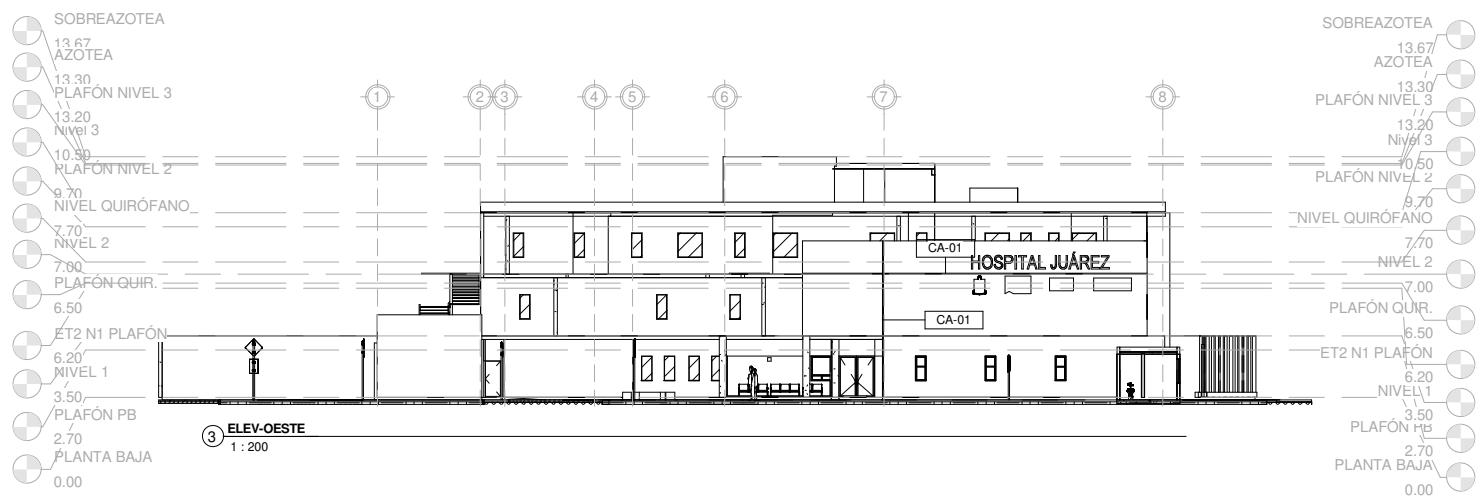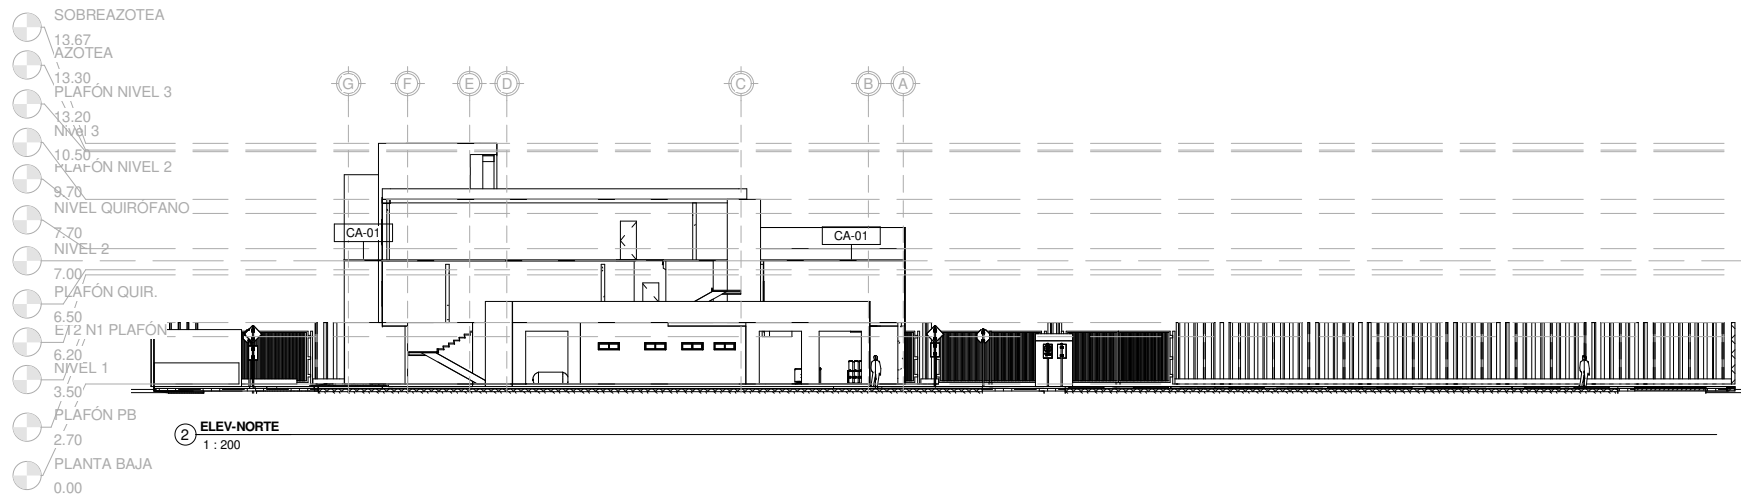

PROYECTO:	CONSTRUCCIÓN DE CENTRO DE SALUD DE SERVICIOS AMPLIADOS DE JUÁREZ, EN EL MUNICIPIO DE JUÁREZ, N.L.
UBICACIÓN:	JUÁREZ, N.L.
CLAVE CATASTRAL:	
CONTIENE:	

NOTAS GENERALES:
ACOTACIONES EN METROS NO SE TOMARÁN COTAS A ESCALA DE ESTE PLANO LA PLANTA ARQUITECTÓNICA DEBE SER VERIFICADA EN LAS PLANTAS ESTE PLANO DEBERÁ VERIFICARSE CON LOS CORRESPONDIENTES DE INSTALACIONES Y ESTRUCTURAS, CUALQUIER DISCREPANCIA DEBERÁ CONSULTARSE CON LA DIRECCIÓN DE OBRA EL CONTRATISTA RECTIFICARÁ EN EL LUGAR DE LA OBRA ANTES DE EJECUTAR LAS DIMENSIONES Y NIVELES INDICADOS EN ESTE PLANO, DEBIENDO SOMETER A LA DIRECCIÓN DE OBRA CUALQUIER DIFERENCIA QUE HUBIERE, ASÍ COMO LA INTERPRETACIÓN QUE DE EL PROPIO CONTRATISTA A ESTE DIBUJO TODOS LOS ACABADOS SEÑALADOS EN ESTE PLANO DEBERÁN EJECUTARSE DE ACUERDO A LAS ESPECIFICACIONES CORRESPONDIENTES EL CONTRATISTA DEBERÁ VERIFICAR TODAS LAS DIMENSIONES EN CAMPO, Y REPORTAR A LA ATENCIÓN INMEDIATA A DIRECCIÓN DE OBRA DE TODA DISCREPANCIA ENCONTRADA. TODO TRABAJO QUE REQUIERA DE MEDICIÓN SE REALIZARÁ CONSIDERANDO LA DIMENSIÓN EXPRESAMENTE INDICADA EN LOS DIBUJOS. NO DEBERÁN REALIZARSE MEDICIONES DIRECTAMENTE SOBRE LOS DIBUJOS EL CONTRATISTA DEBERÁ PONER A REVISIÓN DE LA DIRECCIÓN DE OBRA LAS DISCREPANCIAS ESPECÍFICAS TODAS LAS ACOTACIONES Y NIVELES EN ESTOS PLANOS SE EXPRESAN EN METROS Y GRADOS TODAS LAS DIMENSIONES MOSTRADAS SE INDICAN A PAÑO DE MANIPOSTERIA, PAÑO DE CONCRETO, PAÑO DE MURO DE LAMINA TERMINADO, EJE CENTRAL DE COLUMNAS O PAÑO DE MURO DIVISORIO INTERIOR, SEGÚN SEA EL CASO, A MENOS QUE CLARAMENTE SE INDIQUE LO CONTRARIO EL CONTRATISTA GENERAL DEBERÁ VERIFICAR Y COORDINAR TODOS LOS TIPOS, TAMAÑOS Y UBICACIONES DE TODA ABERTURA PARA INSTALACIONES HIDRO-SANITARIAS, MECÁNICAS DE EQUIPO ELÉCTRICO, BASES Y EMPAQUES PARA EQUIPOS, ASÍ COMO INSTALACIONES DE ENERGÍA ELÉCTRICA, AGUA Y DRENAJES ANTES DE PROCEDER A REALIZAR LOS TRABAJOS TODAS LAS DUDAS, LIMITACIONES DE ESPACIO, INTERFERENCIAS O CONFLICTOS CON LA ESTRUCTURA DEBERÁN CONSULTARSE CON LA DIRECCIÓN DE OBRA ANTES DE PROCEDER CON ADICIONALES EN OBRA EL CONSTRUCTOR Y/O GERENCIA DE OBRA DEBERÁ VERIFICAR CONTINUAMENTE QUE LOS PLANOS ESTÉN ACTUALIZADOS Y ASEGURAR LA CORRECTA COORDINACIÓN CON LAS OTRAS ACTIVIDADES DE LA OBRA

REVISIONES		
NO.	DESCRIPCIÓN	FECHA
0	PARA CONSTRUCCIÓN	02/07/18

APROBACIONES		
INICIALES	FIRMA	FECHA

COORDINACIÓN		
DISEÑO/DIBUJO	Author	
REVISADO POR	Designer	
APROBADO POR		
ARCHIVO CAD		

NORTE:	
--------	--

CONTENIDO DEL PLANO
JUNTAS DE FACHADA
CLAVE DEL PLANO
HJ-JF-EXT-001

ESCALA:	
ACOTACIÓN:	

ESCALA GRÁFICA:

ARG. FRANCISCO FABELA BERNAL CED. 3483909	ORA. ALMA ROSA MARRQUÉN ESCAMILLA	ARG. SANDRA GUADALUPE PATRÍO MADIAS
--	--------------------------------------	--

NOTA: ESTE PROGRAMA ES DE CARÁCTER PÚBLICO, NO ES PATROCIADO, NI PROMOVIDO POR PARTIDO POLÍTICO ALGUNO Y SUS RECURSOS PROVIENEN DE LOS IMPUESTOS QUE PAGAN TODOS LOS CONTRIBUYENTES ESTA PROHIBIDO EL USO DE ESTE PROGRAMA CON FINES POLÍTICOS, ELECTORALES, DE LUJURIO Y OTROS DISTINTOS A LOS ESTABLECIDOS.

GOBIERNO DEL ESTADO DE NUEVO LEÓN SECRETARÍA DE INFRAESTRUCTURA SUBSECRETARÍA DE CONSTRUCCIÓN DIRECCIÓN DE PROYECTOS	CONSTRUCCIÓN DE CENTRO DE SALUD DE SERVICIOS AMPLIADOS DE JUÁREZ, EN EL MUNICIPIO DE JUÁREZ, N.L. JUÁREZ, N.L. MONTERREY, N. L., A. JULIO DE 2018 INDICADA
---	---