



1 AA - SECCION 1
1 : 100

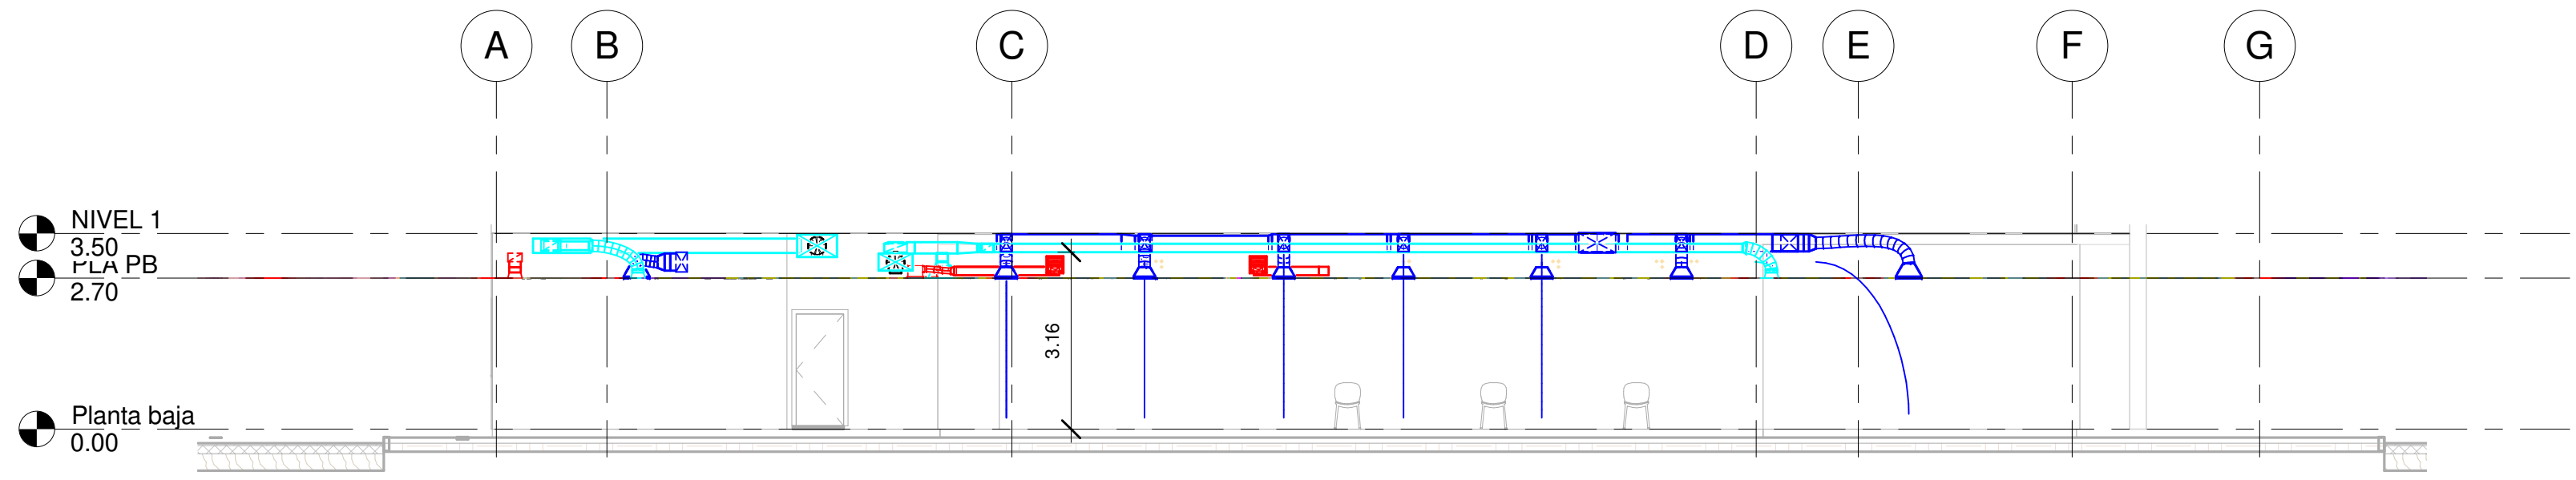

2 AA - SECCION 2
1 : 100

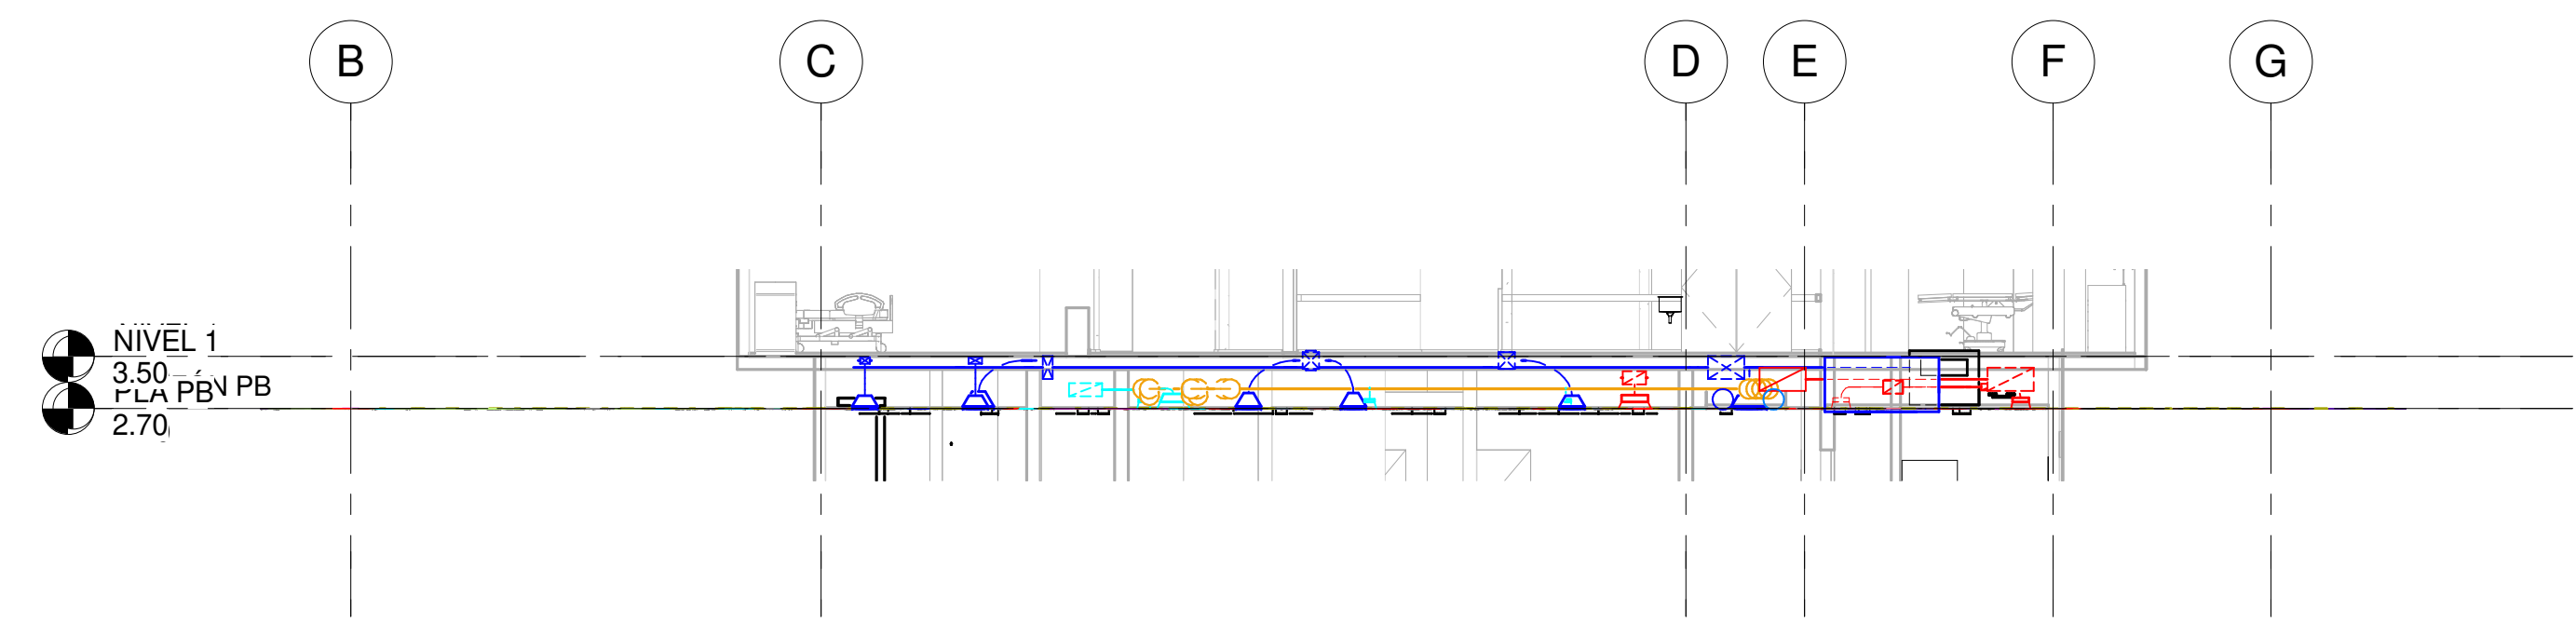

3 AA - SECCION 3
1 : 100

SIMBOLOGIA:

- VENTILACIÓN Y AIRE ACONDICIONADO
- UE VRF UNIDAD EMPERFORADA
- UC VRF UNIDAD CONDENSADORA
- EQUIPOS HVAC
- RESALTO Y PUSAPRES
- DUCTO INYECCION
- DUCTO RETORNO
- DUCTO AIRE NUEVO
- DUCTOS EXTRACCION
- TUBERIAS DE REFRIGERANTE
- DUCTO CUADRADO DE INYECCION EN VISTA DE CORTE
- DUCTO CUADRADO DE RETORNO EN VISTA DE CORTE
- DUCTO CUADRADO DE EXTRACCION EN VISTA DE CORTE
- DUCTO CUADRADO VISTO EN PLANTA (LA PRIMERA COTA INDICA LA DIMENSION DEL DUCTO MOSTRADO, LA SEGUNDA INDICA LA DIMENSION NO MOSTRADA)
- DUCTO REDONDO VISTO EN PLANTA (LA COTA INDICA EL DIAMETRO DEL DUCTO)
- DUCTO REDONDO VISTO EN PLANTA (LA COTA INDICA EL DIAMETRO DEL DUCTO)
- DEJAR COMPARTAMENTO MANUAL, TAPA SANGRESA, A BASE DE HOJA DE ALUMINIO Y ALAMBRE CON SISTEMA OPRISOR POR TORNILLO, EN LOS DUCTOS QUE SE INDICAN EN PLANO
- R REGISTRO PARA ACCESO DE SERVIDO A EQUIPOS HVAC, DE TAMAÑO Y UBICACION SEGUN ACOTA EN PLANOS DE REFERENCIA
- DISTRIBUIDOR DE REFRIGERANTE

REQUERIMIENTOS ELECTRICOS:

- 1 DEJAR PREPARACION PARA INSTALACION DE TERMINAL EN CAJA DE 400 HORIZONTAL A 15 CM DE WPT DEL LUGAR INDICADO EN PLANO DE REFERENCIA, CONDENSADO, CONDIT PARED DELGADA DE 10 MM HASTA LA CAJA DE CONTROL DEL EQUIPO DE AA
- 2 DEJAR ALIMENTACION DE FUENTE ELECTRICA A 150 VOLT, EN CAJA CON INTERRUPTOR DE PROTECCION, TERMINAL EN CAJA DE 400 HORIZONTAL, AL PE DEL EQUIPO Y EN EL LUGAR INDICADO EN PLANOS, CON PUNTAS DE CABLES PARA LA CONEXION AL EQUIPO POR PARTE DEL ESPECIALISTA HVAC
- 3 DEJAR ALIMENTACION DE FUENTE ELECTRICA A 250 VOLT, EN CAJA CON INTERRUPTOR DE PROTECCION, TERMINAL EN CAJA DE 400 HORIZONTAL, AL PE DEL EQUIPO Y EN EL LUGAR INDICADO EN PLANOS, CON PUNTAS DE CABLES PARA LA CONEXION AL EQUIPO POR PARTE DEL ESPECIALISTA HVAC

REQUERIMIENTOS HIDROSANTARIOS:

- 1 DRENAR DE CONDENSADOS PARA EQUIPO DE AIRE ACONDICIONADO EN TUBERIA DE PVC DE 10 MM ID, O SEGUN TEMA TECNICA DEL EQUIPO, A UNA DISTANCIA NO MAYOR A 10 m DEL LUGAR INDICADO EN PLANO

PROYECTO: CONSTRUCCIÓN Y HABILITACIÓN DE INFRAESTRUCTURA EXISTENTE PARA CENTRO DE SALUD CON SERVICIOS AMPLIADOS, EN EL MUNICIPIO DE JUÁREZ, N.L.

UBICACIÓN: JUÁREZ, N.L.

CLAVE CATASTRAL: CONTIENE:

NOTAS GENERALES:

- ACOTACIONES EN METROS

- NO SE TOMARAN COTAS A ESCALA DE ESTE PLANO

- LA PLANTA ARQUITECTONICA NO SE SOBRE TODAS LAS PLANTAS.

- ESTE PLANO DEBERA VERIFICARSE CON LOS CORRESPONDIENTES DE INSTALACIONES Y ESTRUCTURALES. CUALQUIER DISCREPANCIA DEBERA CONSULTARSE CON LA DIRECCION DE OBRA.

- EL CONTRATISTA RECTIFICARA EN EL LUGAR DE LA OBRA, ANTES DE EJECUTAR, LAS DIMENSIONES Y NIVELES INDICADOS EN ESTE PLANO, DEBIENDO SOMETER A LA DIRECCION DE OBRA CUALQUIER DIFERENCIA QUE HUBIERE, ASI COMO LA INTERPRETACION QUE DE EL PROPIO CONTRATISTA A ESTE DIBUJO.

- TODOS LOS ACABADOS SEÑALADOS EN ESTE PLANO DEBERAN EJECUTARSE DE ACUERDO A LAS ESPECIFICACIONES CORRESPONDIENTES.

- EL CONTRATISTA DEBERA VERIFICAR TODAS LAS DIMENSIONES EN CAMPO, Y REPORTAR A LA DIRECCION INMEDIATA A DIRECCION DE OBRA, DE TODA DISCREPANCIA ENCOTRADA.

- TODOS LOS TRABAJOS DEBEN DE REALIZARSE DE ACUERDO A LAS ESPECIFICACIONES DE LA DIMENSION EXPRESAMENTE INDICADA EN LOS DIBUJOS. NO DEBERAN REALIZARSE MEDICIONES DIRECTAMENTE SOBRE LOS DIBUJOS.

- EL CONTRATISTA DEBERA PONER A REVISION DE LA DIRECCION DE OBRA LAS DISCREPANCIAS ESPECIFICAS.

- TODAS LAS ACOTACIONES Y NIVELES EN ESTOS PLANOS SE EXPRESAN EN METROS Y GRAFICOS.

- TODAS LAS DIMENSIONES MOSTRADAS SE INDICAN A PARTIR DE MAMPORSTERA, PANO DE CONCRETO, PANO DE MURO DE LAMINA TERMINADO, QUE CENTRAL DE COLUMNAS, O PANO DE MURO DIVISORIO INTERIOR, SEGUN SEA EL CASO, A MENOS QUE CLARAMENTE SE INDIQUE LO CONTRARIO.

- EL CONTRATISTA GENERAL, DEBERA VERIFICAR Y COORDINAR TODOS LOS TIPOS, TAMAÑOS Y UBICACIONES DE TODA ABERTURA PARA INSTALACIONES HIDROSANTARIAS, MECANICAS, DE ELECTRICIDAD, BASES Y EMPUJES PARA EQUIPOS, ASI COMO INSTALACIONES DE ENERGIA ELECTRICA, AGUA Y DRENALLES ANTES DE PROCEDER A REALIZAR LOS TRABAJOS.

- TODAS LAS LIMITACIONES DE ESPACIOS, INTERFERENCIAS O CONFLICTOS CON LA ESTRUCTURA DEBERAN CONSULTARSE CON LA DIRECCION DE OBRA ANTES DE PROCEDER CON LAS ACOTACIONES EN OBRA.

- EL CONSTRUCTO Y/O GERENCIA DE OBRA DEBERA VERIFICAR CONTINUAMENTE QUE LOS PLANOS ESTAN ACTUALIZADOS Y ASEGURAR LA CORRECTA COORDINACION CON LAS OTRAS ACTIVIDADES DE LA OBRA.

REVISIONE		
NO.	DESCRIPCION	FECHA

APROBACIONE		
INICIALES	FIRMA	FECHA

COORDINACION	
DISEÑO/DIBUJO	Author
REVISADO POR	Designer
APROBADO POR	
ARCHIVO CAD	

NORTE:

CONTENIDO DEL PLANO

CORTES

CLAVE DEL PLANO

HJ-AA-CX-001

ESCALA

ACOTACION

ESCALA GRAFICA:

ARQ. FRANCISCO FABELA BERNAL

CED. 9483929

NOTA:

ESTE PROGRAMA ES DE CARÁCTER PÚBLICO, NO ES PATROCINADO, NI PROMOVIDO POR PARTIDO POLÍTICO ALGUNO Y SUS RECURSOS PROVIENEN DE LOS IMPUESTOS QUE PAGAN TODOS LOS CONTRIBUYENTES. ESTÁ PROHIBIDO EL USO DE ESTE PROGRAMA CON FINES POLÍTICOS, ELECTORALES, DE LUGRO Y OTROS DISTINTOS A LOS ESTABLECIDOS.

GOBIERNO DEL ESTADO DE NUEVO LEÓN

SECRETARÍA DE INFRAESTRUCTURA

SUBSECRETARÍA DE CONSTRUCCIÓN

DIRECCIÓN DE

	CONSTRUCCIÓN Y HABILITACIÓN DEL CENTRO DE SALUD CON SERVICIOS AMPLIADOS EN EL MUNICIPIO DE JUÁREZ, N.L.	
	JUÁREZ, N.L.	
	MONTEBELL N. L. A. JUNIO DE 2018	