


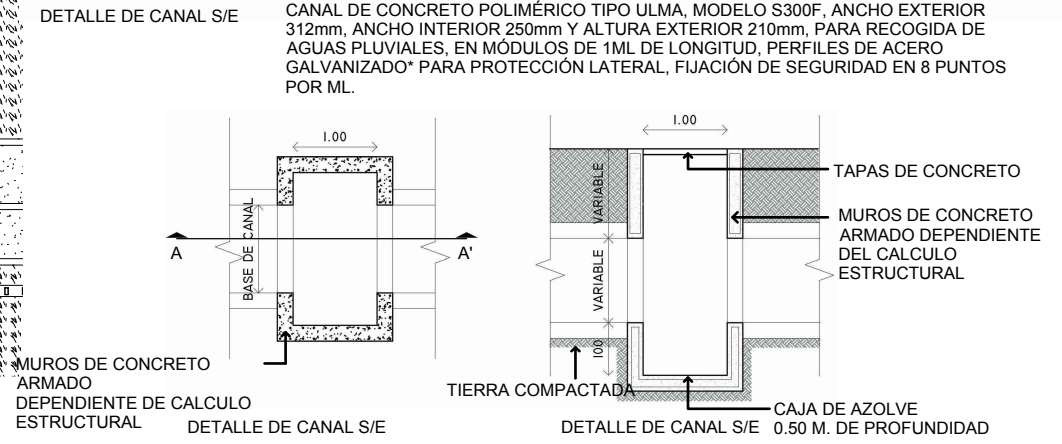
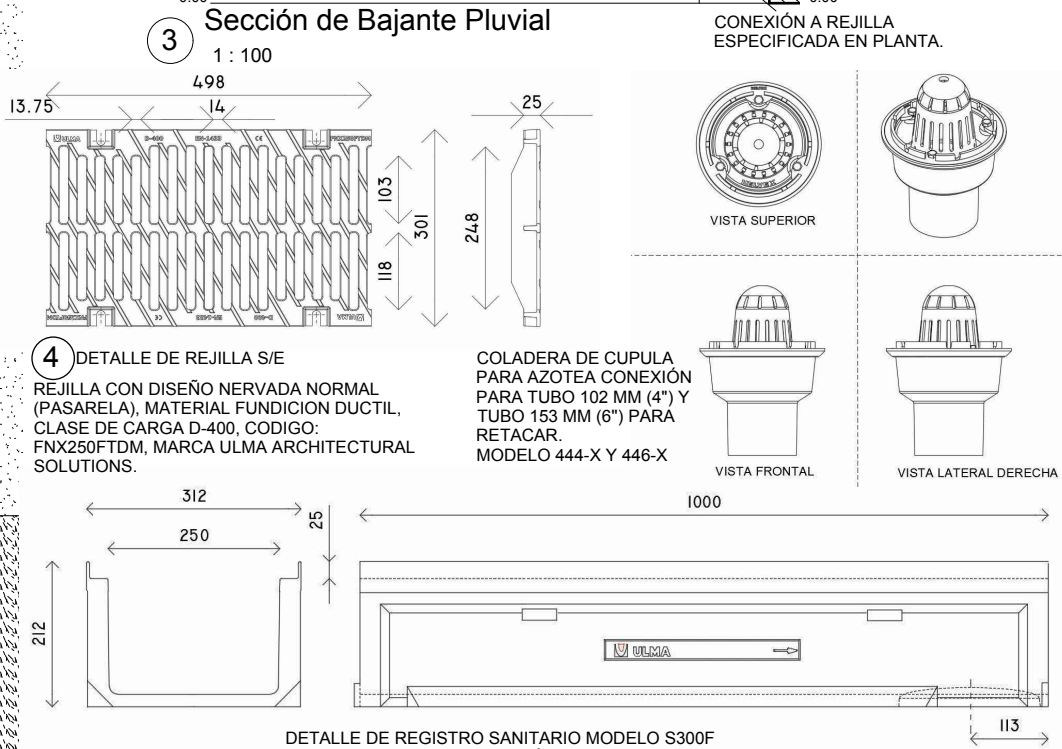


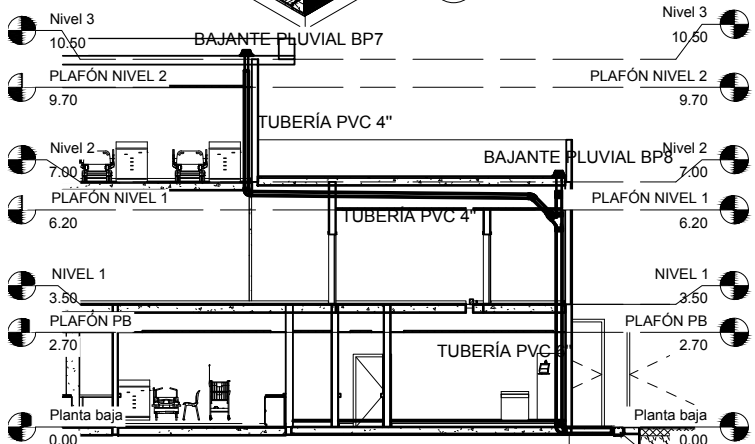

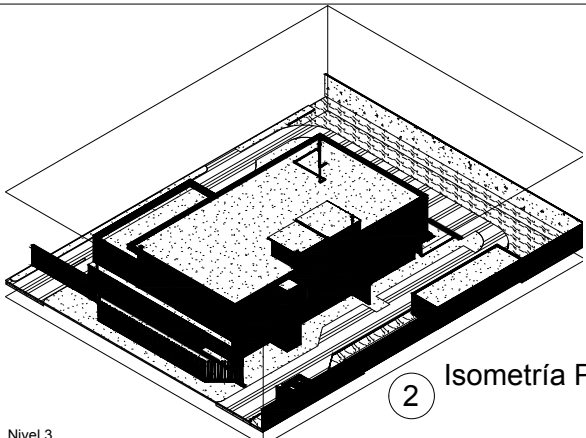

UNIVERSIDAD AUTÓNOMA DE NUEVO LEÓN

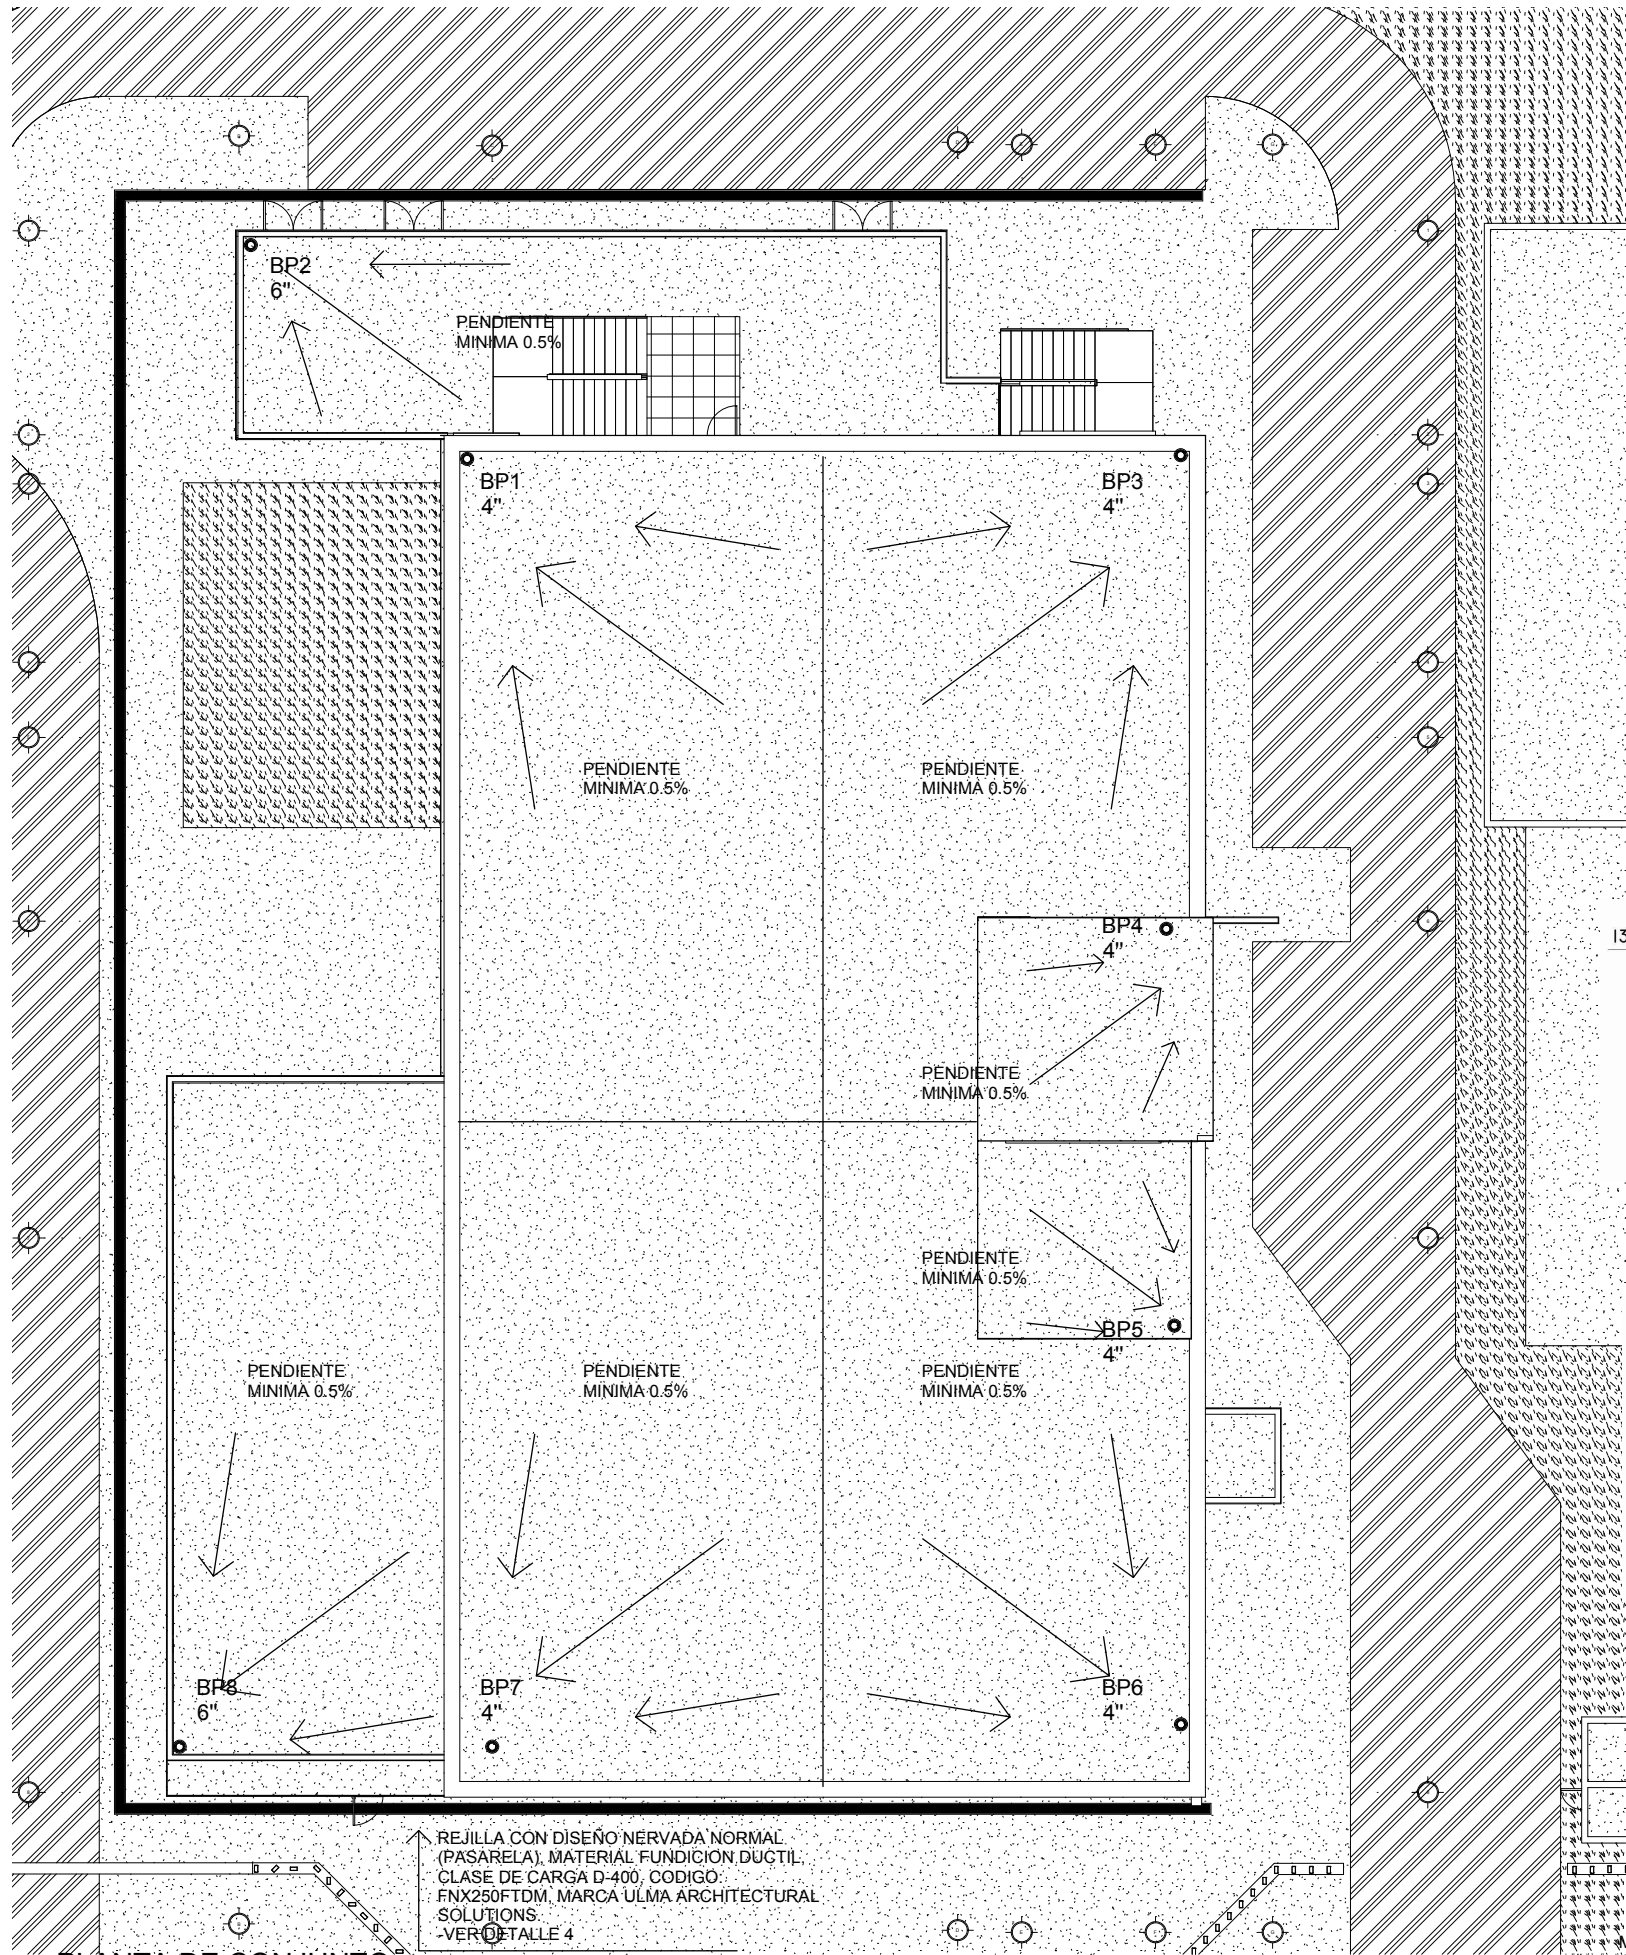

FACULTAD DE ARQUITECTURA



LA NUEVA INDEPENDENCIA



SECRETARÍA DE SALUD

PROYECTO:

CONSTRUCCIÓN Y HABILITACIÓN DE INFRAESTRUCTURA EXISTENTE PARA CENTRO DE SALUD CON SERVICIOS AMPLIADOS, EN EL MUNICIPIO DE JUÁREZ, N.L.

UBICACIÓN:

JUÁREZ, N.L.

CLAVE CATASTRAL:

CONTIENE:

NOTAS GENERALES:

ACOTACIONES EN METROS

NO SE TOMARÁN COTAS A ESCALA DE ESTE PLANO

LA PLANTA ARQUITECTÓNICA DEBE SER VERIFICADA EN EL LUGAR DE LA OBRA, ANTES DE EJECUTAR, LAS DIMENSIONES Y NIVELES INDICADOS EN ESTE PLANO, DEBIENDO SOMETERSE A LA DIRECCIÓN DE OBRA CUALQUIER DIFERENCIA QUE HUBIERE, ASÍ COMO LA INTERPRETACIÓN QUE DE EL PROPIO CONTRATISTA A ESTE DISEÑO

EL CONTRATISTA RECTIFICARÁ EN EL LUGAR DE LA OBRA, ANTES DE EJECUTAR, LAS DIMENSIONES Y NIVELES INDICADOS EN ESTE PLANO, DEBIENDO SOMETERSE A LA DIRECCIÓN DE OBRA CUALQUIER DIFERENCIA QUE HUBIERE, ASÍ COMO LA INTERPRETACIÓN QUE DE EL PROPIO CONTRATISTA A ESTE DISEÑO

EL CONTRATISTA DEBERÁ VERIFICAR TODAS LAS DIMENSIONES EN CAMPO, Y REPORTAR A LA ATENCIÓN INMEDIATA A DIRECCIÓN DE OBRA DE TODA DISCREPANCIA ENCONTRADA. TODO TRABAJO QUE REQUIERA DE MEDICIÓN SE REALIZARÁ CONSIDERANDO LA DIMENSIÓN EXPRESAMENTE INDICADA EN LOS DIBUJOS. NO DEBERÁN REALIZARSE MEDICIONES DIRECTAMENTE SOBRE LOS DIBUJOS.

EL CONTRATISTA DEBERÁ PONER A DISPOSICIÓN DE LA DIRECCIÓN DE OBRA LAS DISCREPANCIAS ENCONTRADAS.

TODAS LAS ACOTACIONES Y NIVELES EN ESTOS PLANOS SE EXPRESAN EN METROS Y GRADOS.

TODAS LAS DIMENSIONES MOSTRADAS SE INDICAN A PAÑO DE MAMPUESTERÍA, PAÑO DE CONCRETO, PAÑO DE MURO DE LAMINA TERMINADO, S.E. CENTRAL DE COLUMNAS, O PAÑO DE MURO DIVISORIO INTERIOR, SEGÚN SEA EL CASO, A MENOS QUE CLARAMENTE SE INDIQUE LO CONTRARIO.

EL CONTRATISTA GENERAL DEBERÁ VERIFICAR Y COORDINAR TODOS LOS TIPOS, TAMAÑOS Y UBICACIONES DE TODA ABERTURA PARA INSTALACIONES HIDRO-SANITARIAS, MECANICAS, DE EQUIPO ELECTRICO, BASES Y EMPAQUES PARA EQUIPOS, ASÍ COMO INSTALACIONES DE ENERGÍA ELÉCTRICA, AGUA Y DRENAJE ANTES DE PROCEDER A REALIZAR LOS TRABAJOS. TODAS LAS DUDAS, LIMITACIONES DE ESPACIO, INTERFERENCIAS O CONFLICTOS CON LA ESTRUCTURA DEBERÁN CONSULTARSE CON LA DIRECCIÓN DE OBRA ANTES DE PROCEDER CON ADICIONES EN OBRA.

EL CONSTRUCTOR Y/O GERENCIA DE OBRA DEBERÁ VERIFICAR CONTINUAMENTE QUE LOS PLANOS ESTÉN ACTUALIZADOS Y ASEGURAR LA CORRECTA COORDINACIÓN CON LAS OTRAS ACTIVIDADES DE LA OBRA.

REVISIÓN		
NO.	DESCRIPCIÓN	FECHA

APROBACIÓN			
INICIALES	S.	FIRMA	FECHA

COORDINACIÓN			
DISEÑO/DIBUJO	N.	JCSL	
REVISADO POR		DCLP	
APROBADO POR			
ARCHIVO CAD			

NORTE:



CONTENIDO DEL PLANO

PLANO PLUVIAL

CLAVE DEL PLANO

HJ-HID-PLU-PB-001

ESCALA
ACOTACIÓN

ESCALA GRÁFICA:



ARQ. FRANCISCO FABELA BERNAL
CED. 3483929

NOTA:

ESTE PROGRAMA ES DE CARÁCTER PÚBLICO, NO ES PATROCINADO, NI PROMOVIDO POR PARTIDO POLÍTICO ALGUNO Y SUS RECURSOS PROVIENEN DE LOS IMPUESTOS QUE PAGAN TODOS LOS CONTRIBUYENTES. ESTÁ PROHIBIDO EL USO DE ESTE PROGRAMA CON FINES POLÍTICOS, ELECTORALES, DE LUCRO Y OTROS DISTINTOS A LOS ESTABLECIDOS.



GOBIERNO DEL ESTADO DE NUEVO LEÓN

SECRETARÍA DE INFRAESTRUCTURA

SUBSECRETARÍA DE CONSTRUCCIÓN

DIRECCIÓN DE PROYECTOS

CONSTRUCCIÓN Y HABILITACIÓN DE INFRAESTRUCTURA EXISTENTE PARA CENTRO DE SALUD CON SERVICIOS AMPLIADOS EN EL MUNICIPIO DE JUÁREZ, N.L.

JUÁREZ, N.L.

MONITORIA L. A. JUNIO DE 2019

REVISADA: