




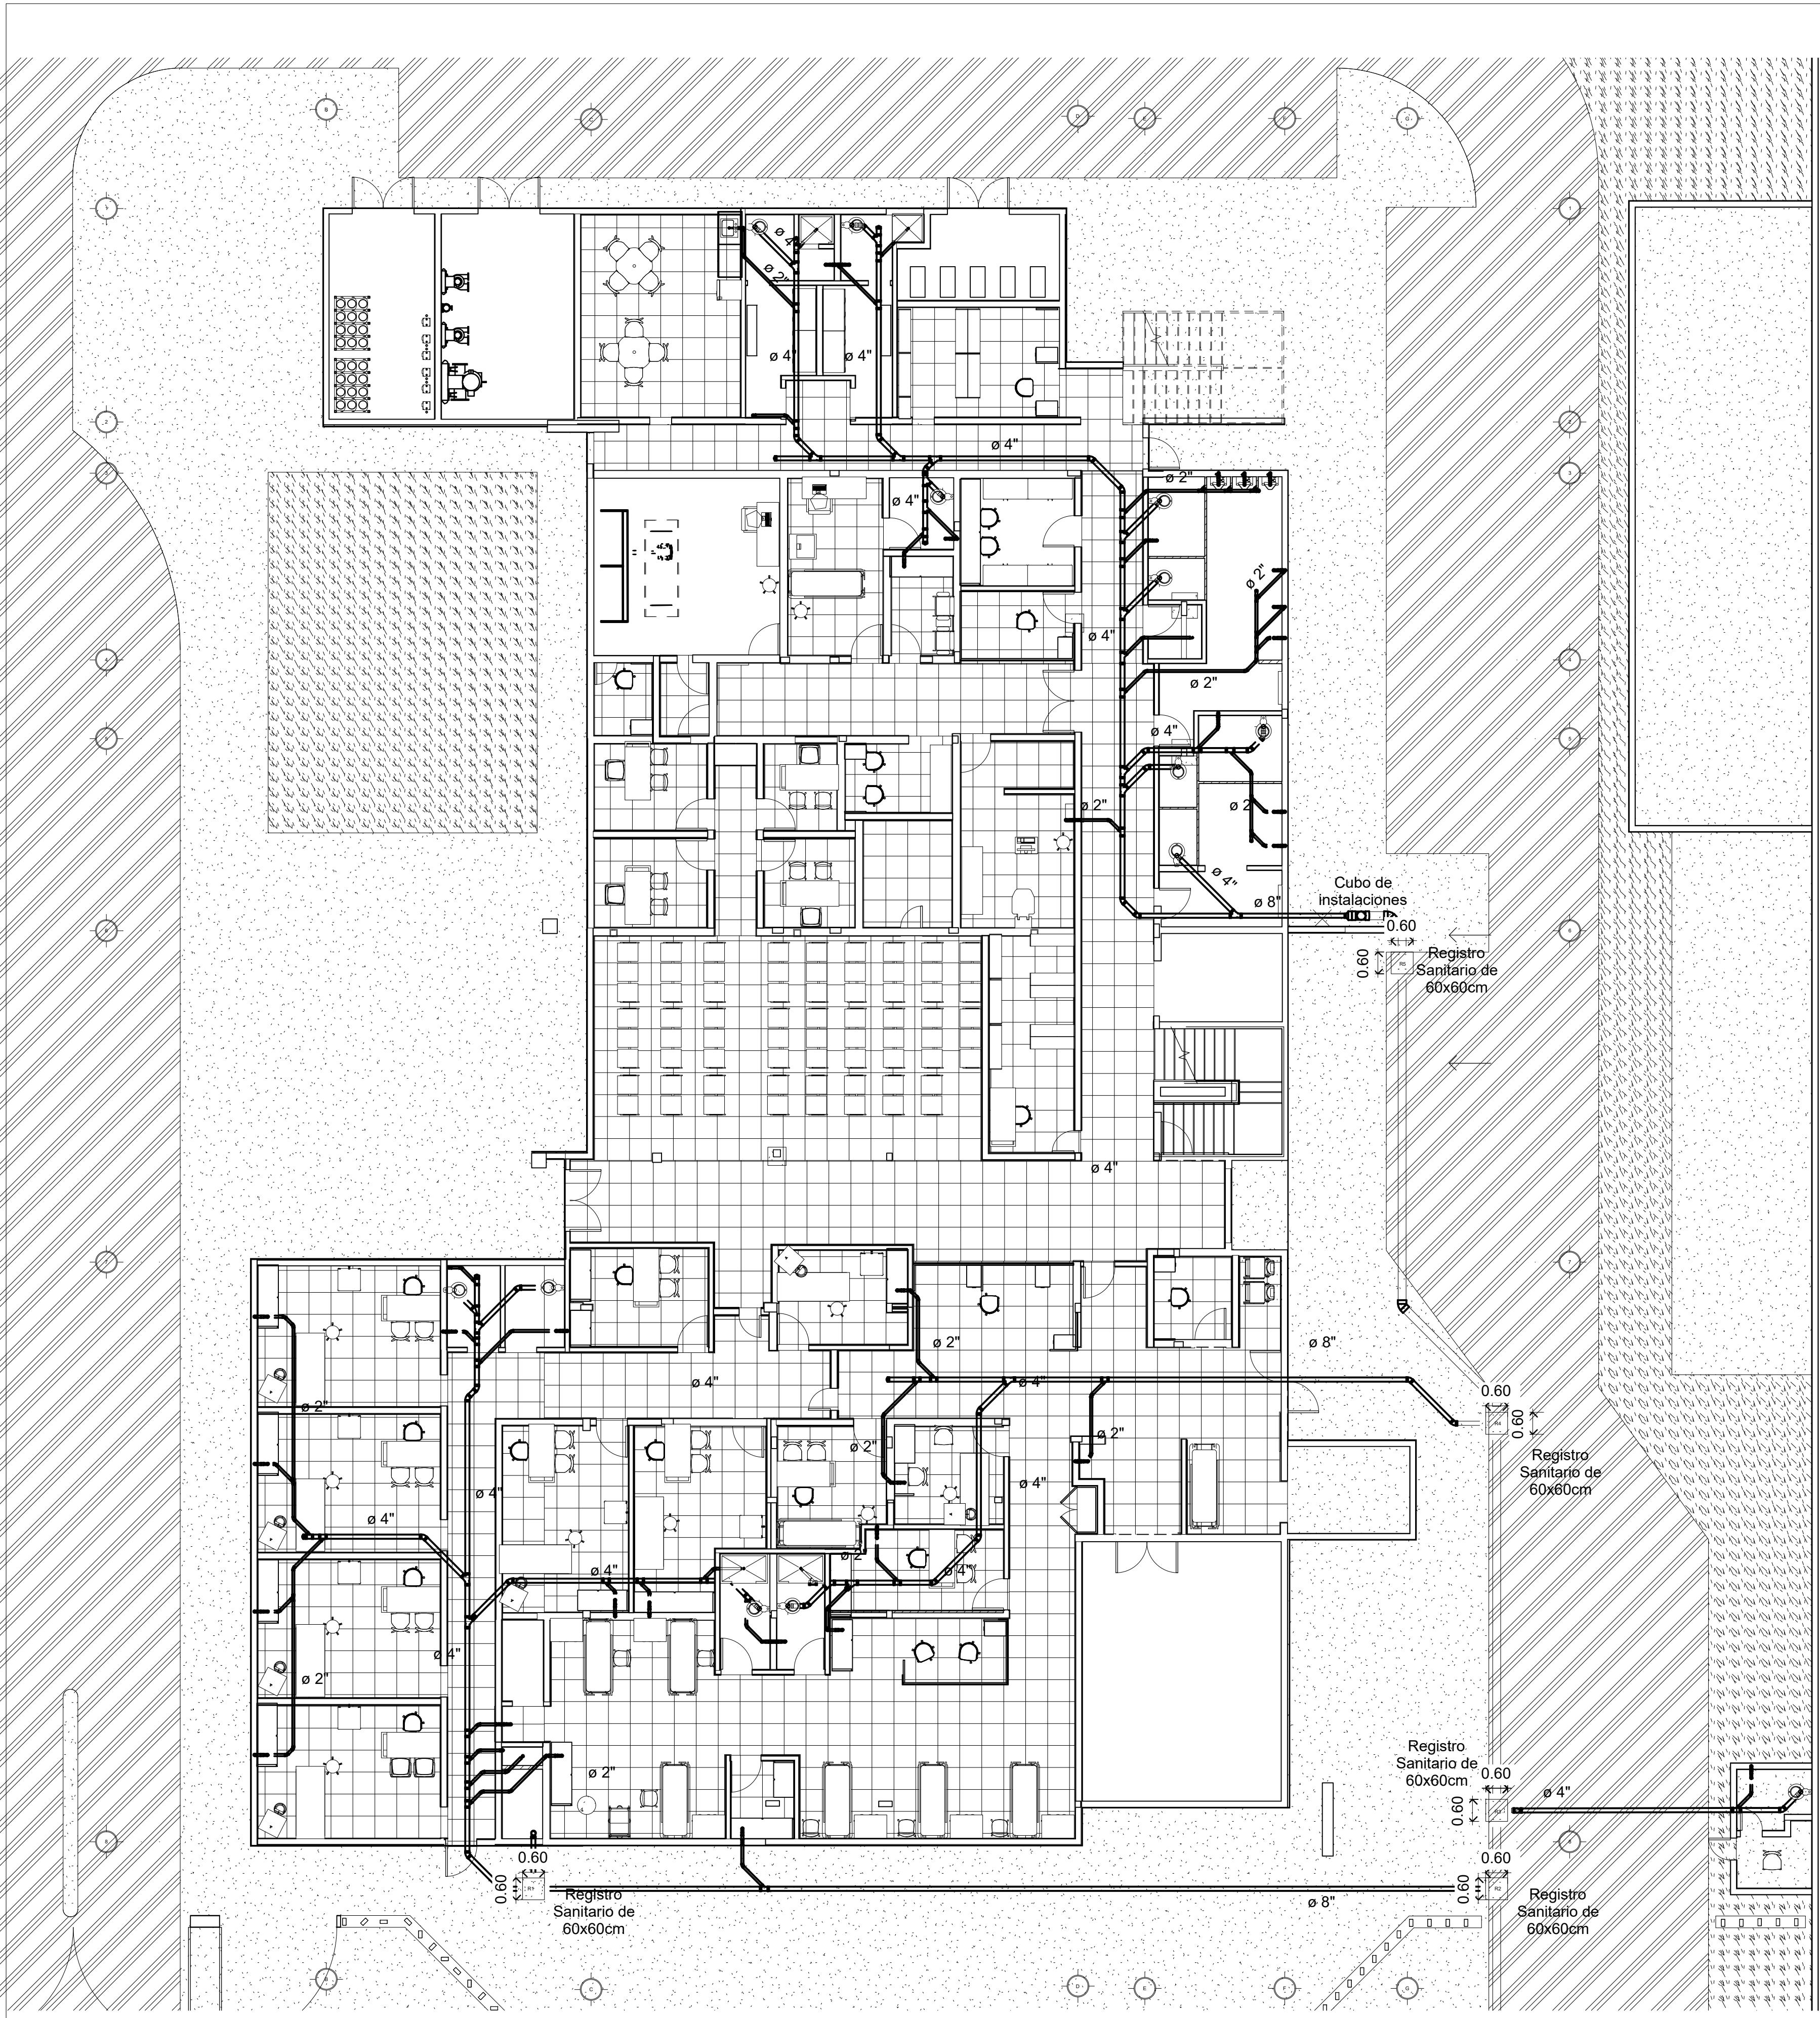


3 MEP1 PB.Drenaje Sanitario
1 : 100

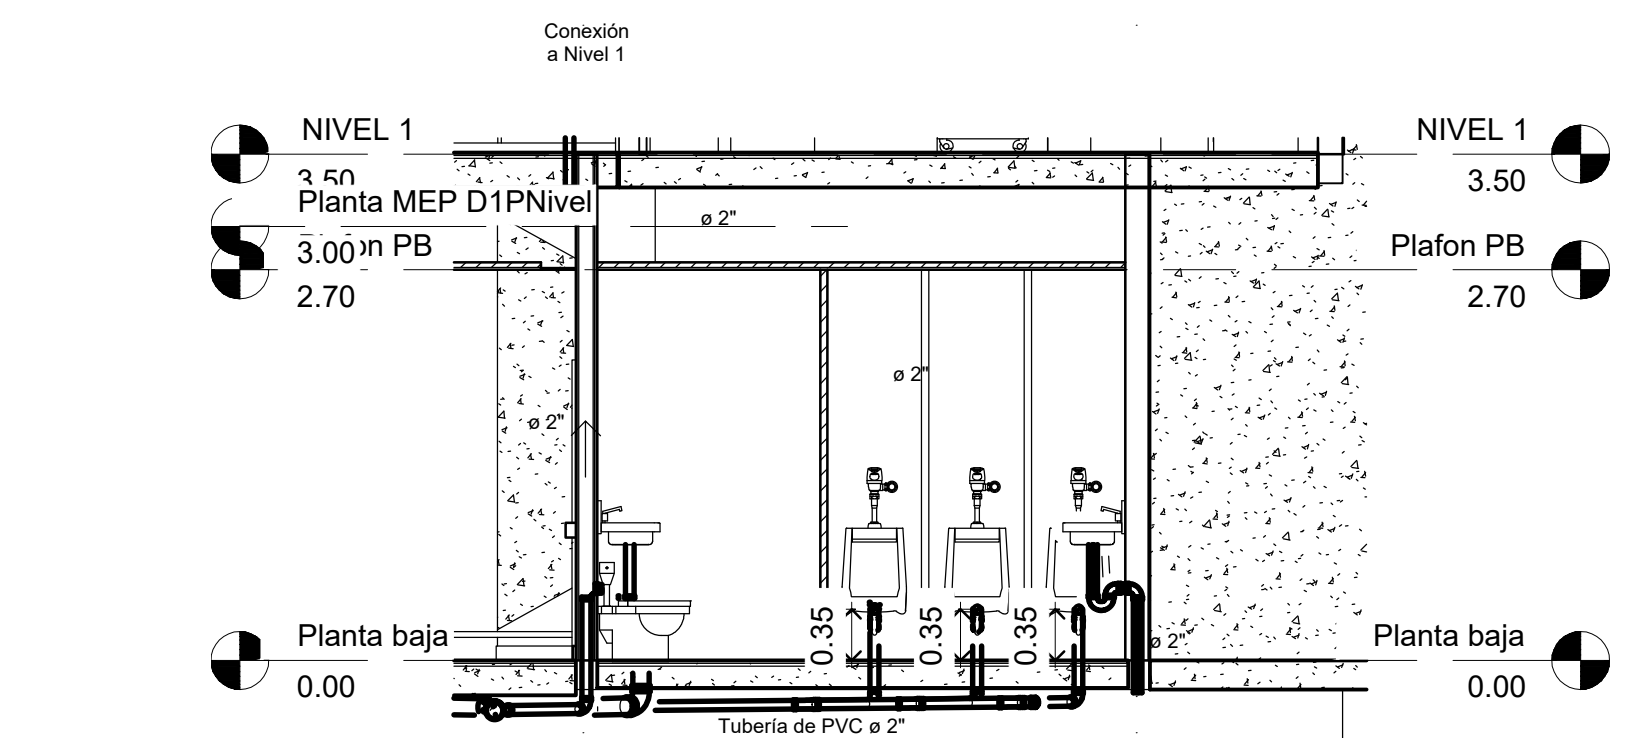


1 Corte Sanitario 1
1 : 50

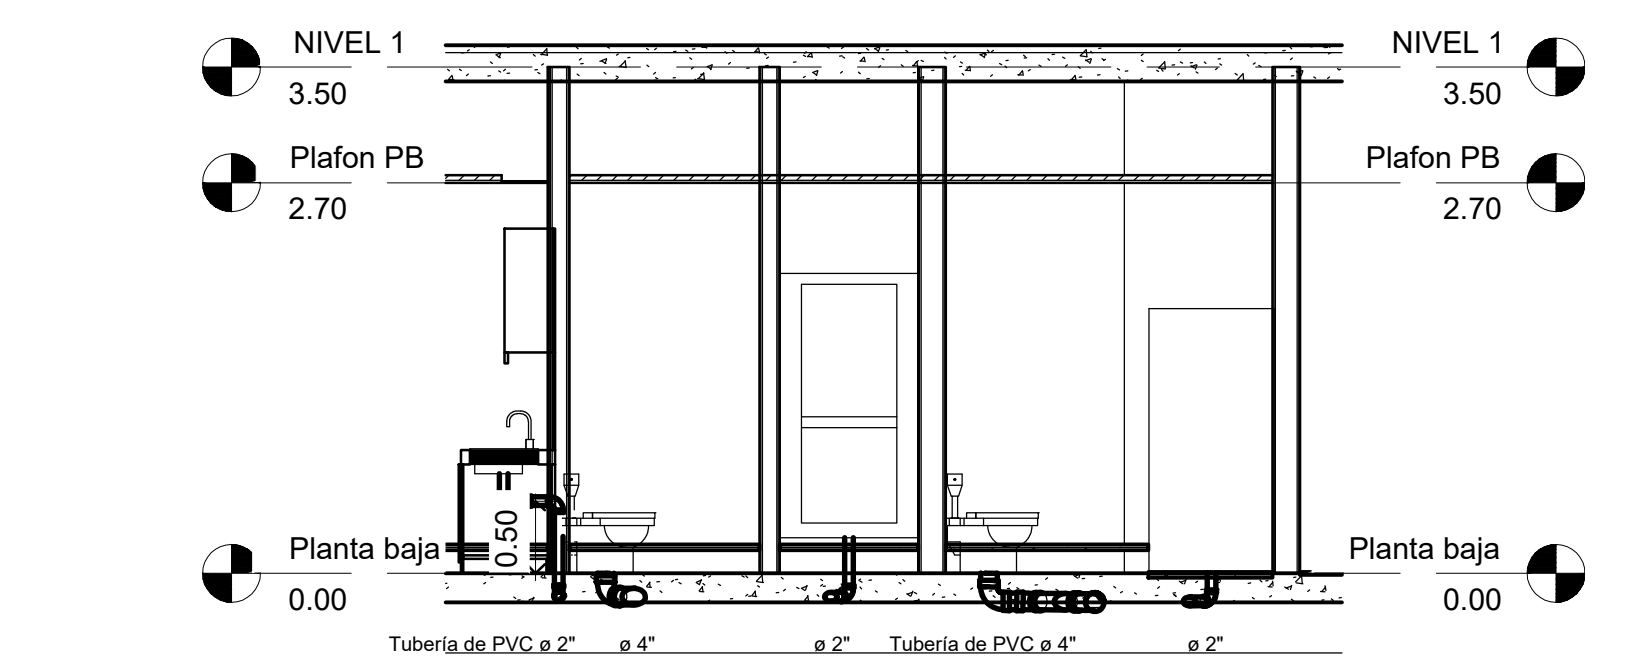


2 Corte Sanitario 2
1 : 50

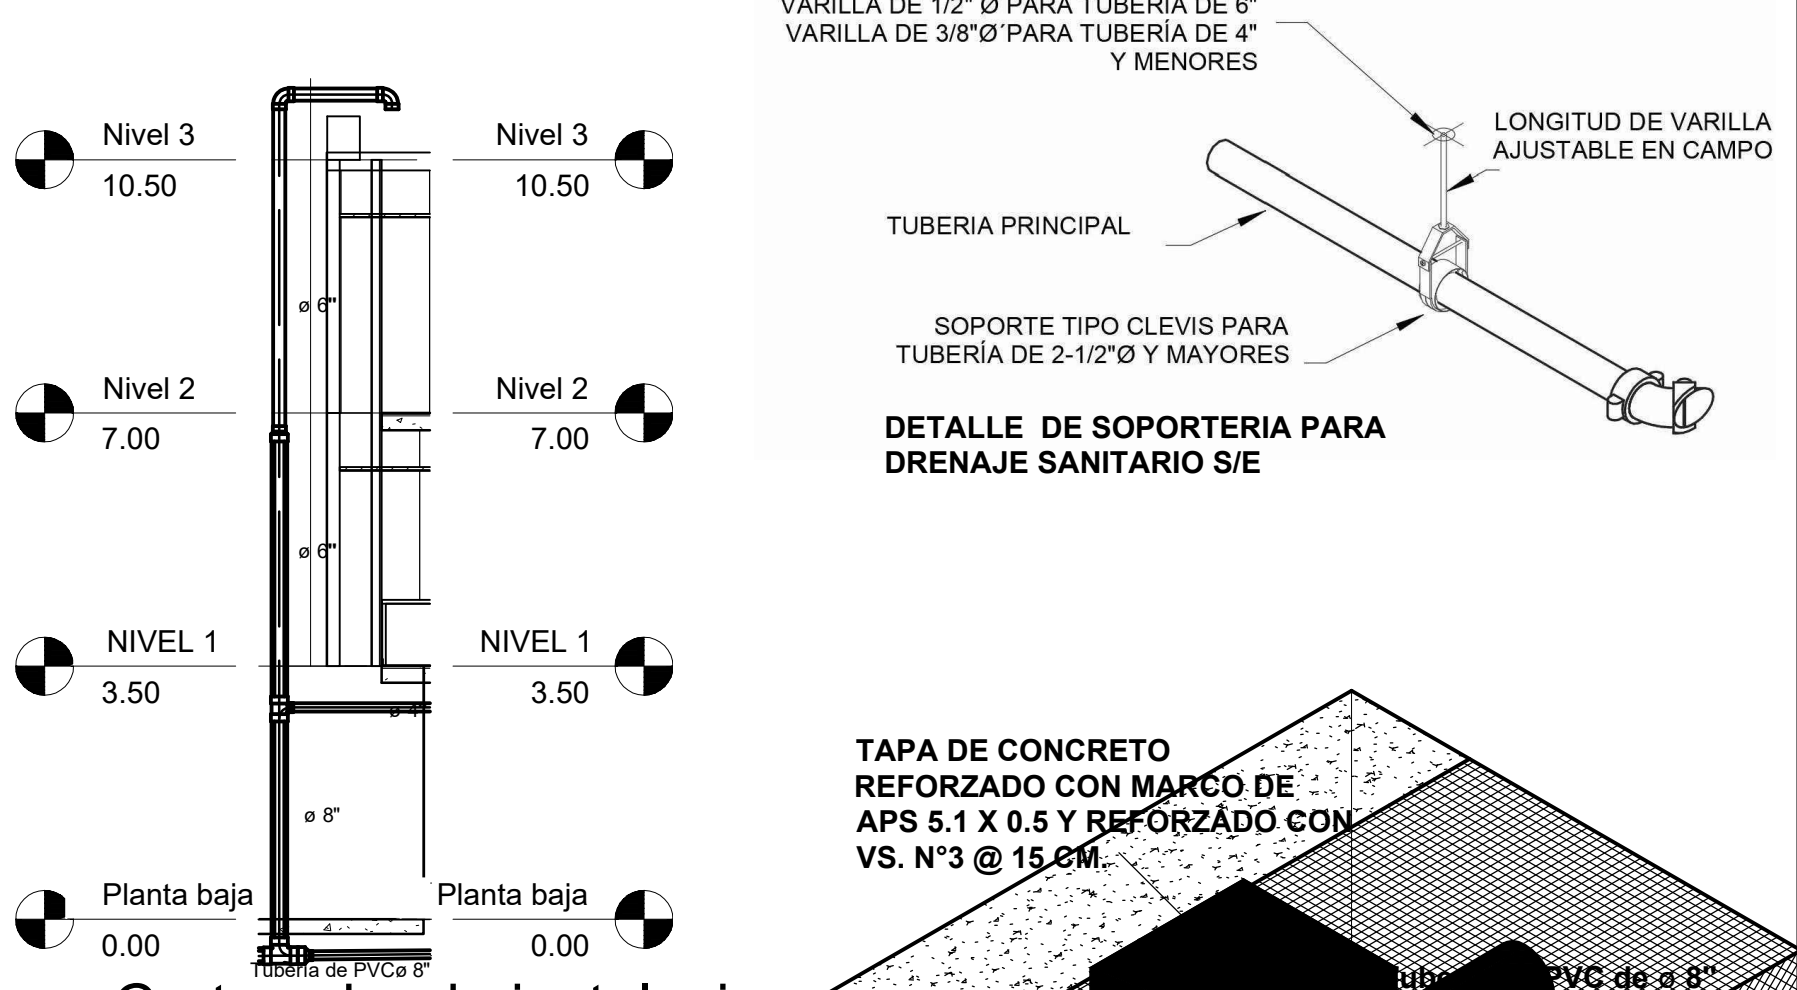

4 Corte cubo de instalaciones
1 : 100

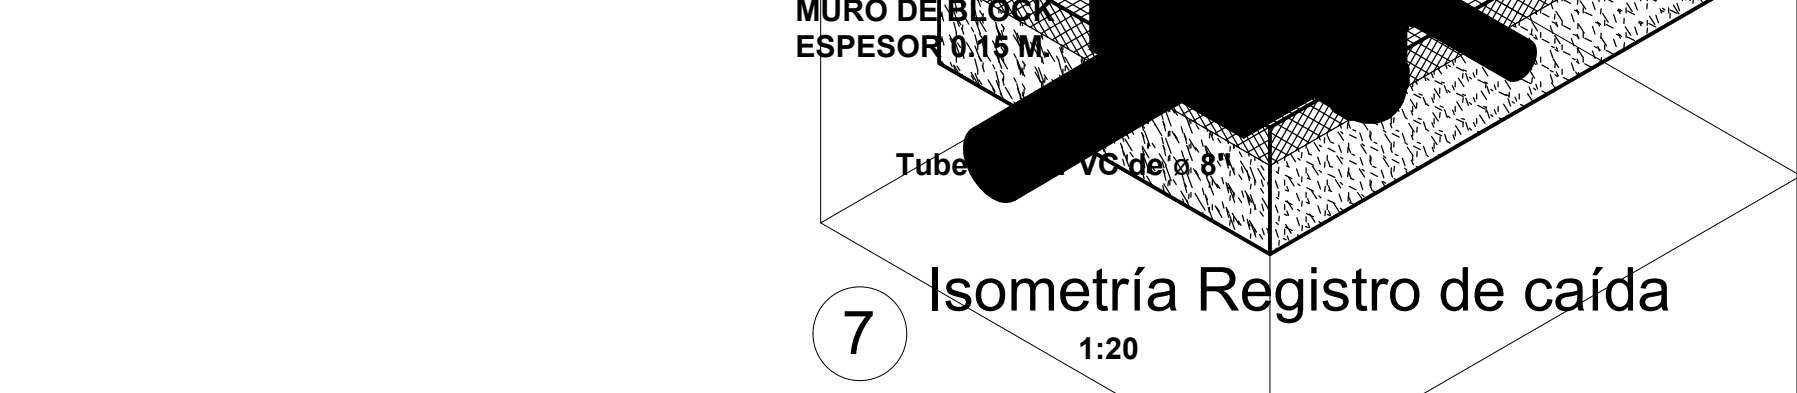

7 Isometría Registro de caída
1:20

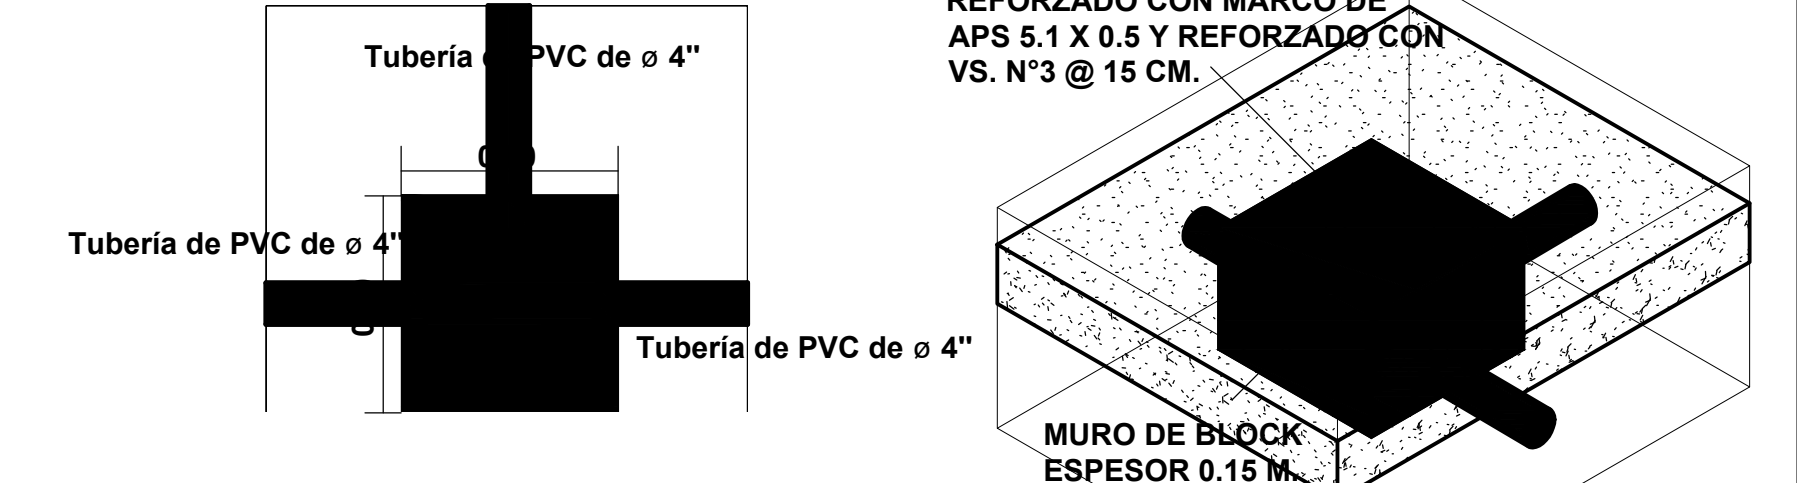

5 Planta Registro tipo
1:20

- Notas:
- Toda la tubería debe de tener una pendiente mínima de 1%.
 - Registros sanitarios de dimensiones de 60cmx60cm, con profundidad variable a criterio del contratista.
 - Verificar el nivel de arrastre de red sanitaria municipal para la construcción de pozo de vista.
 - Desnivel de conexión a red municipal de 0.90 m.

PROYECTO:
CONSTRUCCIÓN Y HABILITACIÓN DE INFRAESTRUCTURA
EXISTENTE PARA CENTRO DE SALUD CON SERVICIOS
AMPLIADOS, EN EL MUNICIPIO DE JUÁREZ, N.L.

UBICACIÓN:
JUÁREZ, N.L.

CLAVE CATASTRAL:
CONTIENE:

NOTAS GENERALES:

- ACOTACIONES EN METROS
- NO SE TOMARÁN COTAS A ESCALA DE ESTE PLANO
- LA PLANTA ARQUITECTÓNICA RIGE SOBRE TODAS LAS PLANTAS
- ESTE PLANO DEBERÁ VERIFICARSE CON LOS CORRESPONDIENTES DE INSTALACIONES Y ESTRUCTURALES. CUALQUIER DISCREPANCIA DEBERÁ CONSULTARSE CON LA DIRECCIÓN DE OBRA
- EL CONTRATISTA RECTIFICARÁ EN EL LUGAR DE LA OBRA, ANTES DE EJECUTAR, LAS DIMENSIONES Y NIVELES INDICADOS EN ESTE PLANO, DEBIENDO SOMETER A LA DIRECCIÓN DE OBRA CUALQUIER DIFERENCIA QUE PUDIERE, ASÍ COMO LA INTERPRETACIÓN QUE DE EL MISMO CONTRATISTA A ESTE DIBUJO
- TODOS LOS CAMBIOS SEÑALADOS EN ESTE PLANO DEBERÁN EJECUTARSE DE ACUERDO A LAS ESPECIFICACIONES CORRESPONDIENTES
- EL CONTRATISTA DEBERÁ VERIFICAR TODAS LAS DIMENSIONES EN CAMPO, Y REPORTAR A LA DIRECCIÓN INMEDIATA A LA DIRECCIÓN DE OBRA DE TODA DISCREPANCIA ENCONTRADA
- TODO TRABAJO QUE REQUIERA DE MEDICIÓN SE REALIZARÁ CONSIDERANDO LA DIMENSIÓN EXPRESAMENTE INDICADA EN LOS DIBUJOS. NO DEBERÁN REALIZARSE MEDICIONES DIRECTAMENTE SOBRE LOS DIBUJOS
- EL CONTRATISTA DEBERÁ PONER A REVISIÓN DE LA DIRECCIÓN DE OBRA LAS DISCREPANCIAS ESPECÍFICAS
- TODAS LAS ACOTACIONES Y NIVELES EN ESTOS PLANOS SE EXPRESAN EN METROS Y GRADOS
- TODAS LAS DIMENSIONES MOSTRADAS SE INDICAN A PARO DE MAMPUESTERÍA, PARO DE CONCRETO, PARO DE MURO DE LAMINA TERMINADO, EJE CENTRAL DE COLUMNAS, O PARO DE MURO CONVEXO INTERIOR, SEGÚN SEA EL CASO, A MENOS QUE CLARAMENTE SE INDIQUE LO CONTRARIO
- EL CONTRATISTA GENERAL DEBERÁ VERIFICAR Y COORDINAR TODOS LOS TIPOS, TAMAÑOS Y UBICACIONES DE TODA ABERTURA PARA INSTALACIONES HIDRO-SANITARIAS, MECÁNICAS, DE EQUIPO ELÉCTRICO, BASES Y EMPAQUES PARA EQUIPOS, ASÍ COMO INSTALACIONES DE ENERGÍA ELÉCTRICA, AGUA Y DRENAJES ANTES DE PROCEDER A REALIZAR LOS TRABAJOS. TOME LAS DEBIDAS LIMITACIONES DE ESPACIO, INTERFERENCIAS O CONFLICTOS CON LA ESTRUCTURA DEBERÁN CONSULTARSE CON LA DIRECCIÓN DE OBRA ANTES DE PROCEDER CON ADECUACIONES EN OBRA
- EL CONSTRUCTO Y/O GERENCIA DE OBRA DEBERÁ VERIFICAR CONTINUAMENTE QUE LOS PLANOS ESTÉN ACTUALIZADOS Y ASEGURAR LA CORRECTA COORDINACIÓN CON LAS OTRAS ACTIVIDADES DE LA OBRA

REVISIÓN		
NO.	DESCRIPCIÓN	FECHA

APROBACIÓN		
INICIALES	FIRMA	FECHA

COORDINACIÓN	
DISEÑO/DIBUJO	JCSL
REVISADO POR	DCLP
APROBADO POR	
ARCHIVO CAD	

NORTE:

CONTENIDO DEL PLANO

PLANO SANITARIO PLANTA BAJA

CLAVE DEL PLANO

HJ-HID-SAN-PB-001

ESCALA

ACOTACIÓN

ESCALA GRÁFICA:

ARQ. FRANCISCO FABELA BERNAL
CED. 3483929

NOTA:
ESTE PROGRAMA ES DE CARÁCTER PÚBLICO, NO ES PATROCINADO, NI PROMOVIDO POR PARTIDO POLÍTICO ALGUNO Y SUS RECURSOS PROVIENEN DE LOS IMPUESTOS QUE PAGAN TODOS LOS CONTRIBUYENTES. ESTÁ PROHIBIDO EL USO DE ESTE PROGRAMA CON FINES POLÍTICOS, ELECTORALES, DE LUCRO Y OTROS DISTINTOS A LOS ESTABLECIDOS.

GOBIERNO DEL ESTADO DE NUEVO LEÓN
SECRETARÍA DE INFRAESTRUCTURA
SUBSECRETARÍA DE CONSTRUCCIÓN
DIRECCIÓN DE PROYECTOS

PROYECTO:
CONSTRUCCIÓN Y HABILITACIÓN DE INFRAESTRUCTURA
EXISTENTE PARA CENTRO DE SALUD CON SERVICIOS
AMPLIADOS, EN EL MUNICIPIO DE JUÁREZ, N.L.

JUÁREZ, N.L.

FECHA: 07/07/2018

MONTERREY N.L. A JUNIO DE 2018

INDICADA