






MEP1 PB. Instalación de Gas
1:100

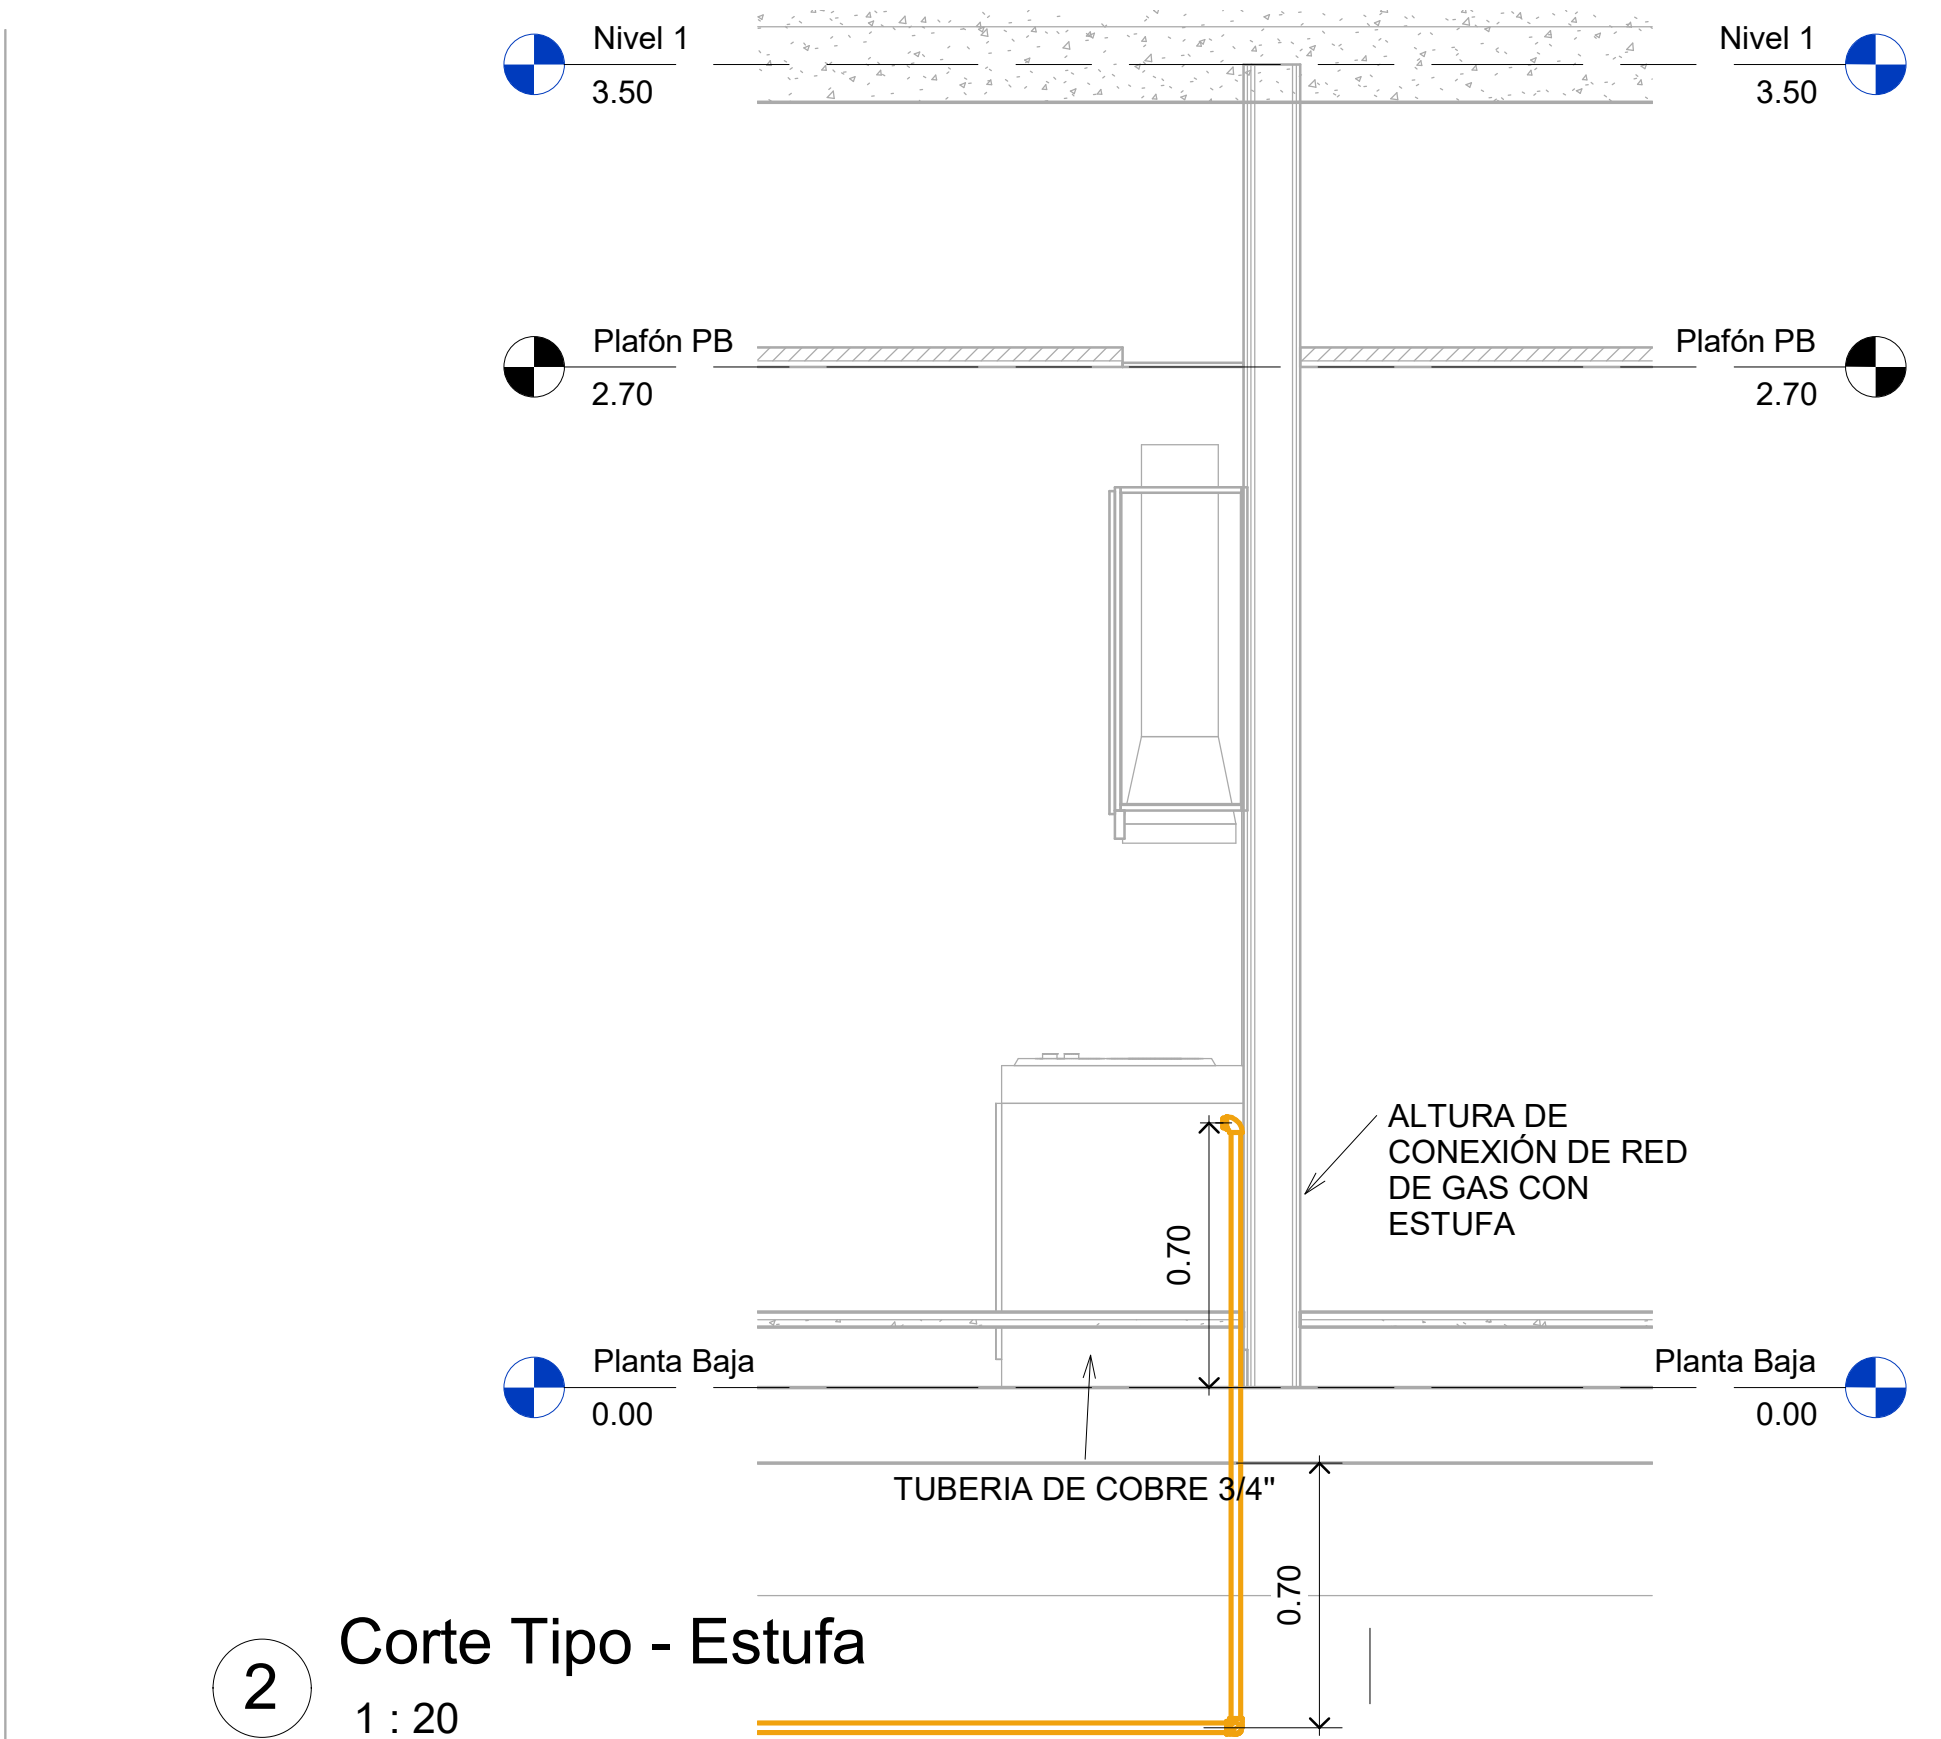

2 Corte Tipo - Estufa
1:20

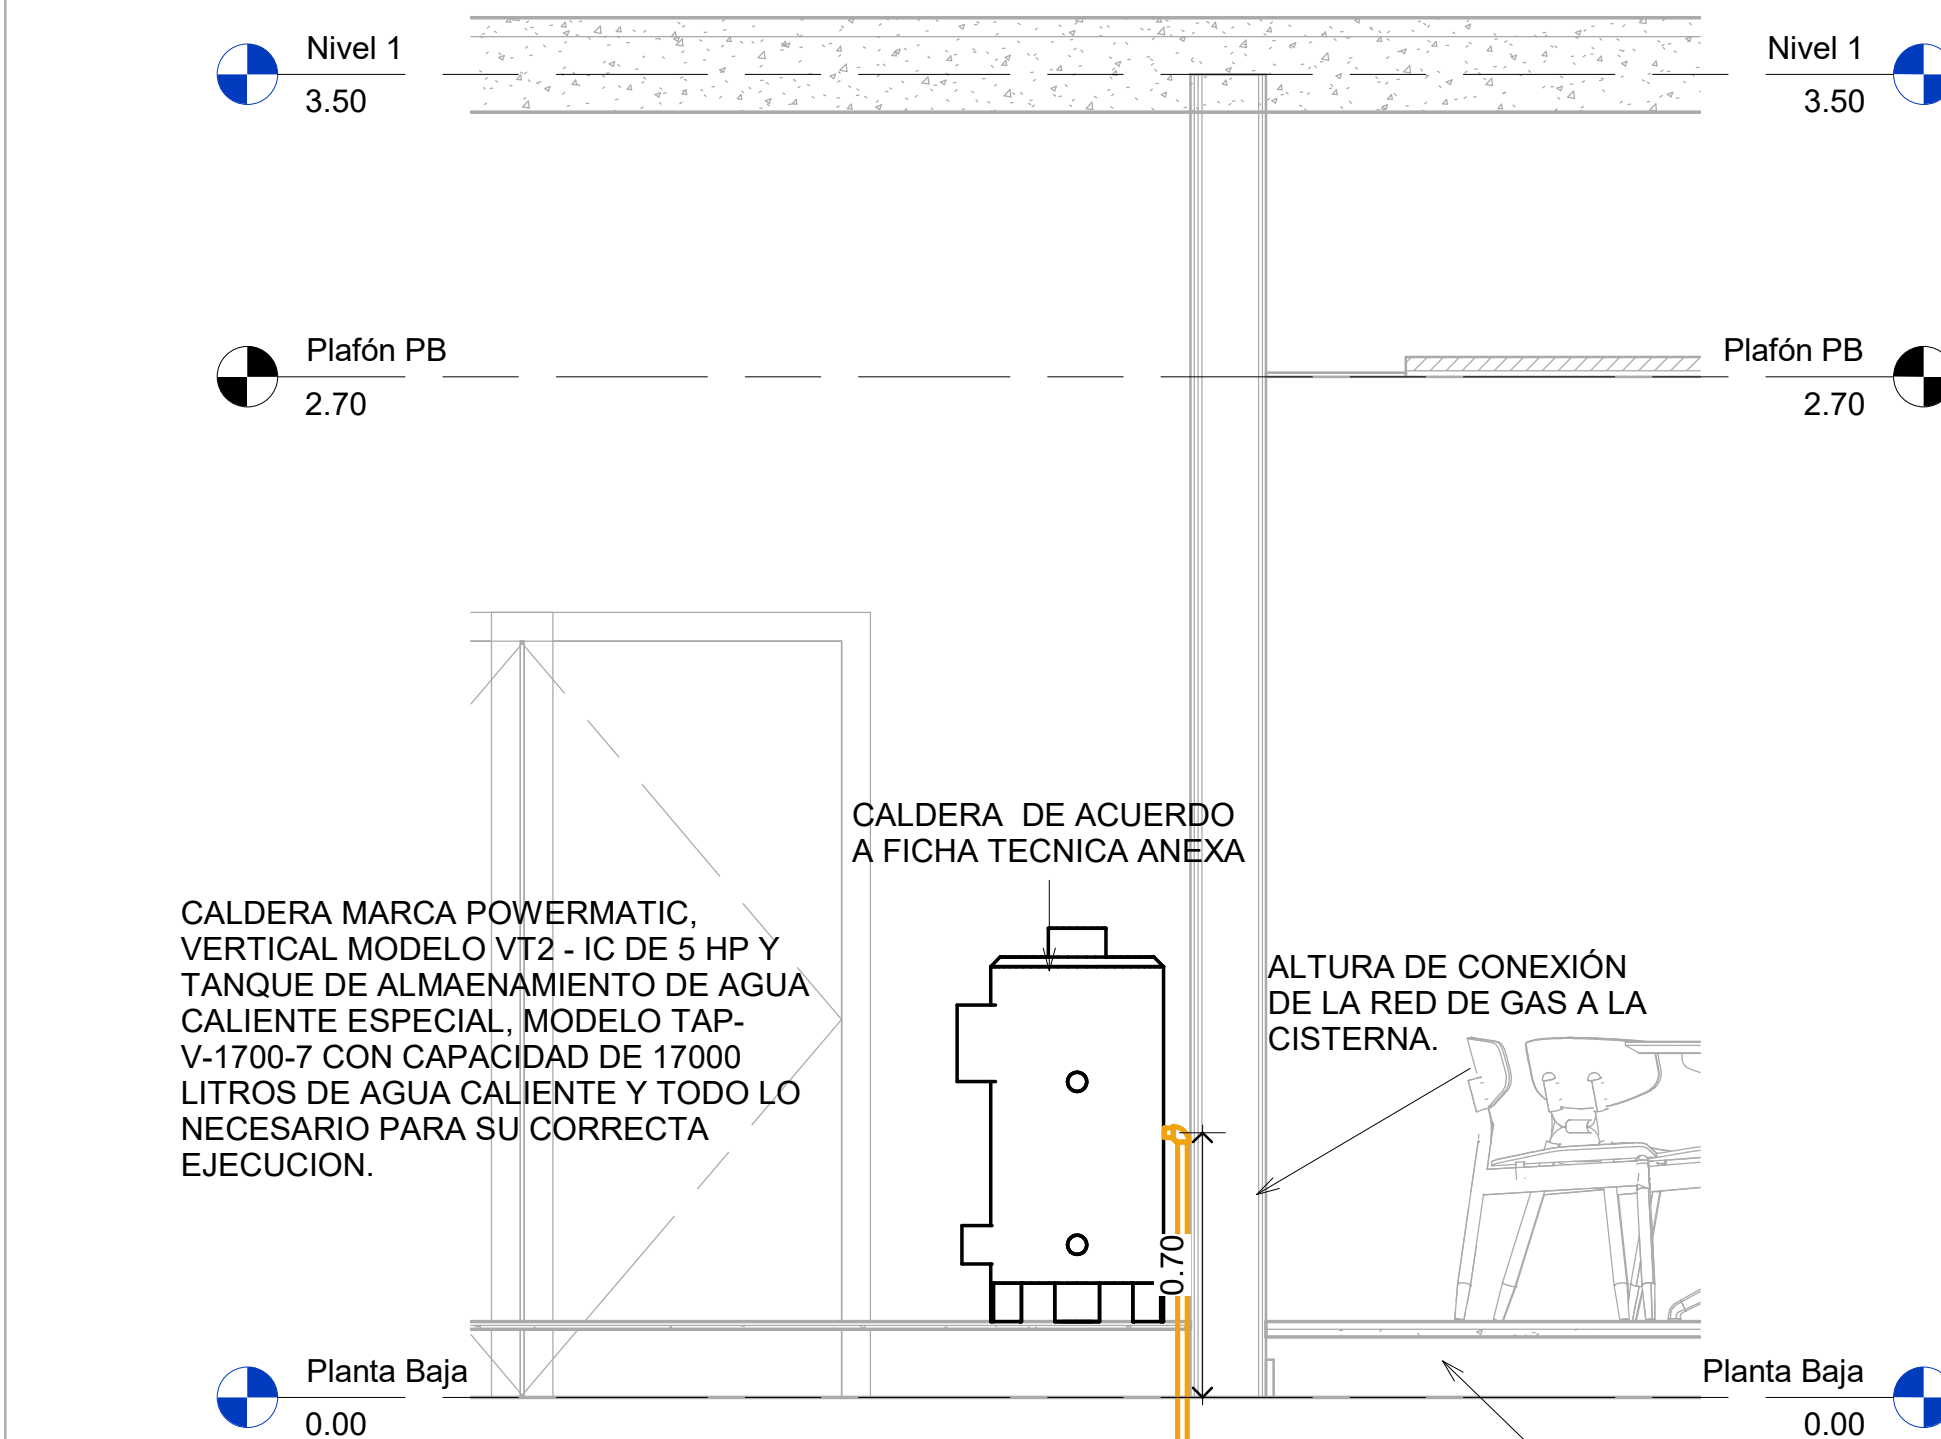

3 Corte Tipo - Caldera Gas
1:20

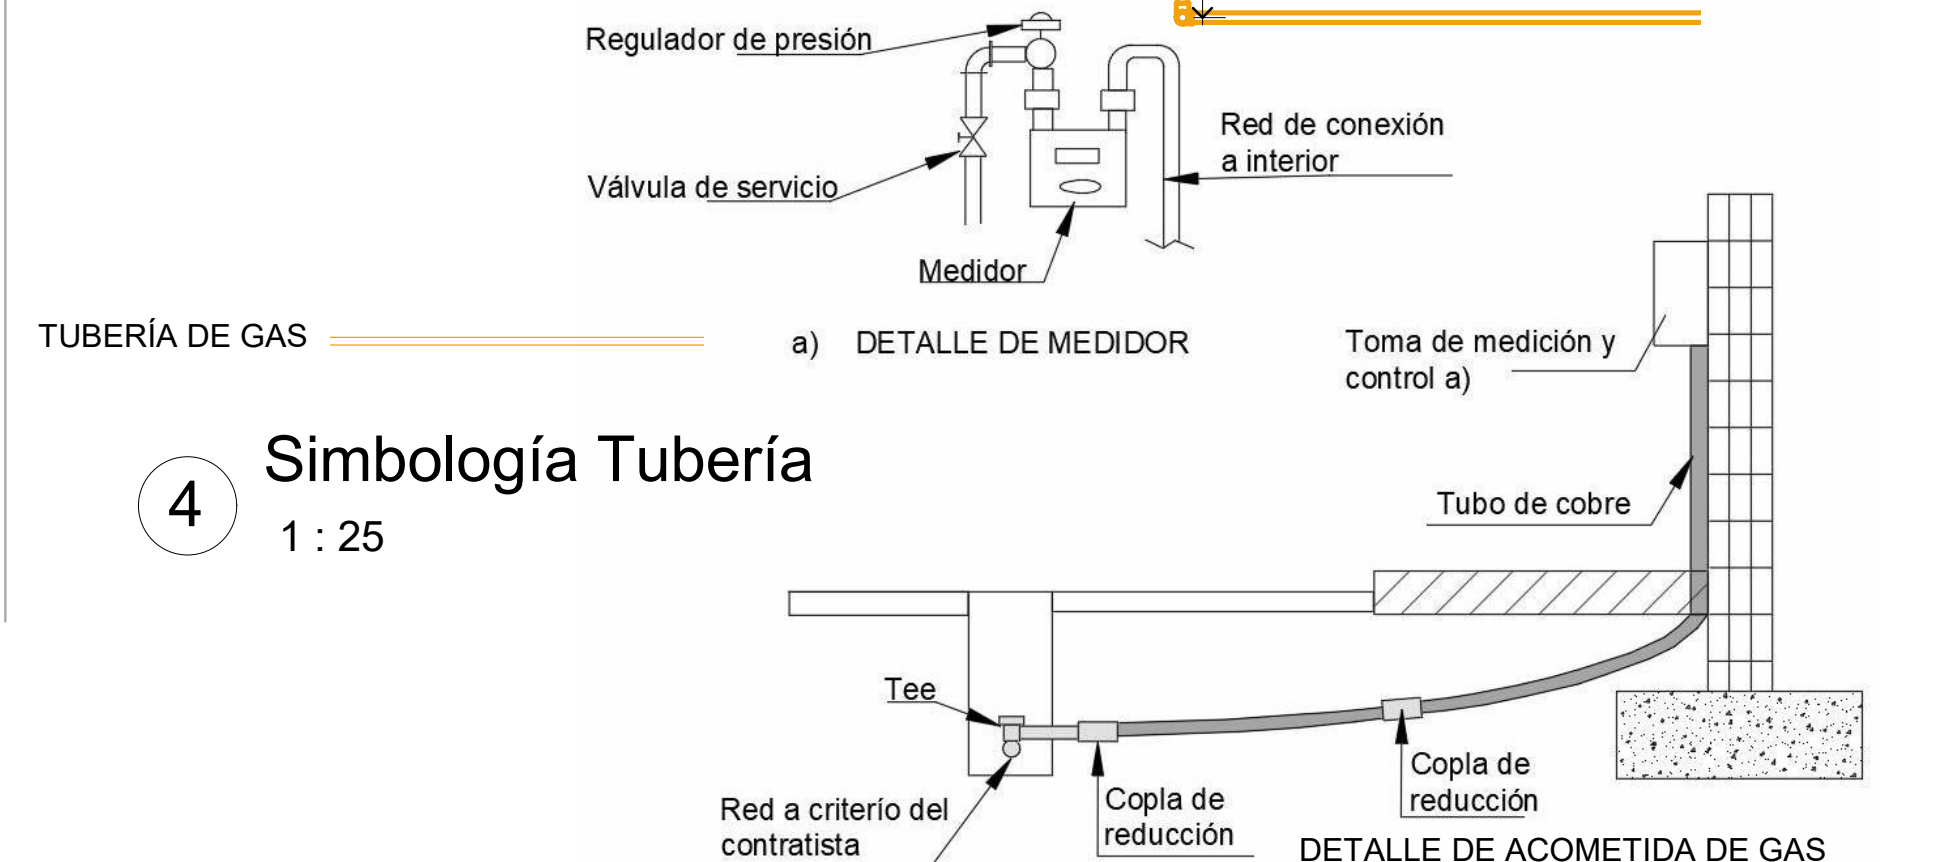

4 Simbología Tubería
1:25

PROYECTO:
CONSTRUCCIÓN Y HABILITACIÓN DE INFRAESTRUCTURA EXISTENTE PARA CENTRO DE SALUD CON SERVICIOS AMPLIADOS, EN EL MUNICIPIO DE JUÁREZ, N.L.

UBICACIÓN:
JUÁREZ, N.L.

CLAVE CATASTRAL:
CONTIENE:

NOTAS GENERALES:

- ACOTACIONES EN METROS
- NO SE TOMARÁN COTAS A ESCALA DE ESTE PLANO
- LA PLANTA ARQUITECTÓNICA RIGE SOBRE TODAS LAS PLANTAS
- ESTE PLANO DEBERÁ VERIFICARSE CON LOS CORRESPONDIENTES DE INSTALACIONES Y ESTRUCTURALES. CUALQUIER DISCREPANCIA DEBERÁ CONSULTARSE CON LA DIRECCIÓN DE OBRA
- EL CONTRATISTA RECTIFICARÁ EN EL LUGAR DE LA OBRA, ANTES DE EJECUTAR, LAS DIMENSIONES Y NIVELES INDICADOS EN ESTE PLANO, DEBIDO SOMETER A LA DIRECCIÓN DE OBRA CUALQUIER DIFERENCIA QUE HUBIERE, ASÍ COMO LA INTERPRETACIÓN QUE DE EL PROPIO CONTRATISTA A ESTE DIBUJO
- TODOS LOS ACABADOS SEÑALADOS EN ESTE PLANO DEBERÁN EJECUTARSE DE ACUERDO A LAS ESPECIFICACIONES CORRESPONDIENTES
- EL CONTRATISTA DEBERÁ VERIFICAR TODAS LAS DIMENSIONES EN CAMPO, Y REPORTAR A LA ATENCIÓN AMBIENTA A DIRECCIÓN DE OBRA DE TODA DISCREPANCIA ENCONTRADA. TODO TRABAJO QUE REQUIERA DE MEDICIÓN SE REALIZARÁ CONSIDERANDO LA DIMENSIÓN EXPRESAMENTE INDICADA EN LOS DIBUJOS. NO DEBERÁN REALIZARSE MEDICIONES DIRECTAMENTE SOBRE LOS DIBUJOS
- EL CONTRATISTA DEBERÁ PONER A REVISIÓN DE LA DIRECCIÓN DE OBRA LAS DISCREPANCIAS ESPECÍFICAS
- TODAS LAS ACOTACIONES Y NIVELES EN ESTOS PLANOS SE EXPRESAN EN METROS Y GRADOS
- TODAS LAS DIMENSIONES MOSTRADAS SE INDICAN A PAÑO DE MAMPORTERÍA, PAÑO DE CONCRETO, PAÑO DE MURO DE LAMINA TERMINADO, EJE CENTRAL DE COLUMNAS, O PAÑO DE MURO DIVISORIO INTERIOR, SEGÚN SEA EL CASO, A MENOS QUE CLARAMENTE SE INDIQUE LO CONTRARIO
- EL CONTRATISTA GENERAL DEBERÁ VERIFICAR Y COORDINAR TODOS LOS TIPOS, TAMAÑOS Y UBICACIONES DE TODA ABERTURA PARA INSTALACIONES HIDRO-SANITARIAS, MECÁNICAS, DE EQUIPO ELÉCTRICO, BOMBAS Y EMPAQUES PARA EQUIPOS, ASÍ COMO INSTALACIONES DE ENERGÍA ELÉCTRICA, AGUA Y DRENAJES ANTES DE PROCEDER A REALIZAR LOS TRABAJOS. TODAS LAS DUDAS, LIMITACIONES DE ESPACIO, INTERFERENCIAS O CONFLICTOS CON LA ESTRUCTURA DEBERÁN CONSULTARSE CON LA DIRECCIÓN DE OBRA ANTES DE PROCEDER CON ADECUACIONES EN OBRA
- EL CONSTRUCTOR O GERENCIA DE OBRA DEBERÁ VERIFICAR CONTINUAMENTE QUE LOS PLANOS ESTÉN ACTUALIZADOS Y ASEGURAR LA CORRECTA COORDINACIÓN CON LAS OTRAS ACTIVIDADES DE LA OBRA

REVISIONES		
NO.	DESCRIPCIÓN	FECHA

APROBACIONES		
INICIALES	FIRMA	FECHA

COORDINACIÓN	
DISEÑO/DIBUJO	JCSL
REVISADO POR	DCLP
APROBADO POR	
ARCHIVO CAD	

NORTE:

CONTENIDO DEL PLANO

PLANO INSTALACION DE GAS

CLAVE DEL PLANO

HJ-HID-GAS-PB

ESCALA:

ACOTACIÓN:

ESCALA GRÁFICA:

ARQ. FRANCISCO FABELA BERNAL
CED. 3483929

NOTA:

ESTE PROGRAMA ES DE CARÁCTER PÚBLICO, NO ES PATROCINADO, NI PROMOVIDO POR PARTIDO POLÍTICO ALGUNO Y SUS RECURSOS PROVIENEN DE LOS IMPUESTOS QUE PAGAN TODOS LOS CONTRIBUYENTES. ESTÁ PROHIBIDO EL USO DE ESTE PROGRAMA CON FINES POLÍTICOS, ELECTORALES, DE LUCRO Y OTROS DISTINTOS A LOS ESTABLECIDOS.

GOBIERNO DEL ESTADO DE NUEVO LEÓN
SECRETARÍA DE INFRAESTRUCTURA
SUBSECRETARÍA DE CONSTRUCCIÓN
DIRECCIÓN DE PROYECTOS

PROYECTO:	CONSTRUCCIÓN Y HABILITACIÓN DEL CENTRO DE SALUD CON SERVICIOS AMPLIADOS EN EL MUNICIPIO DE JUÁREZ, N.L.
UBICACIÓN:	JUÁREZ, N.L.
FECHA:	
MONITOREO:	MONITOREO N. L. A. JUNIO DE 2018
INDICADA:	