





MEP1 PB. Sistema Contra Incendios
1:100

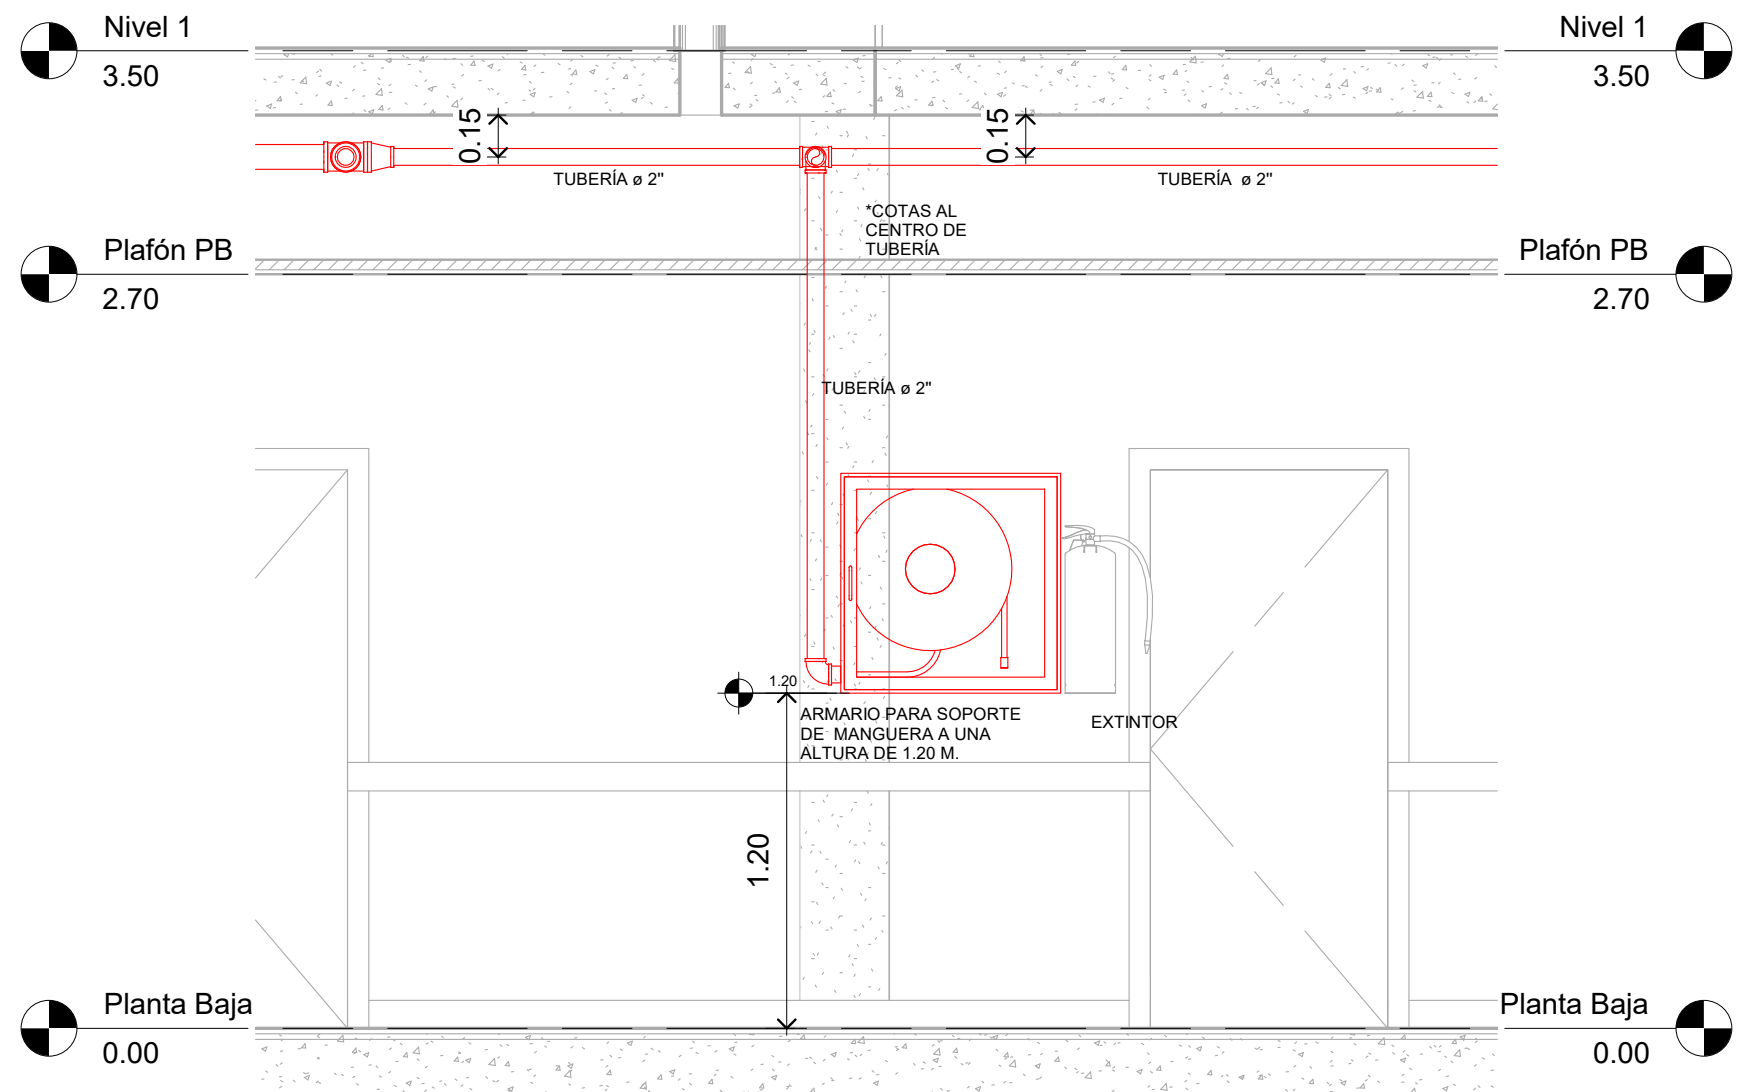

Corte Tipo- Armario para soporte de Manguera PB
1:25

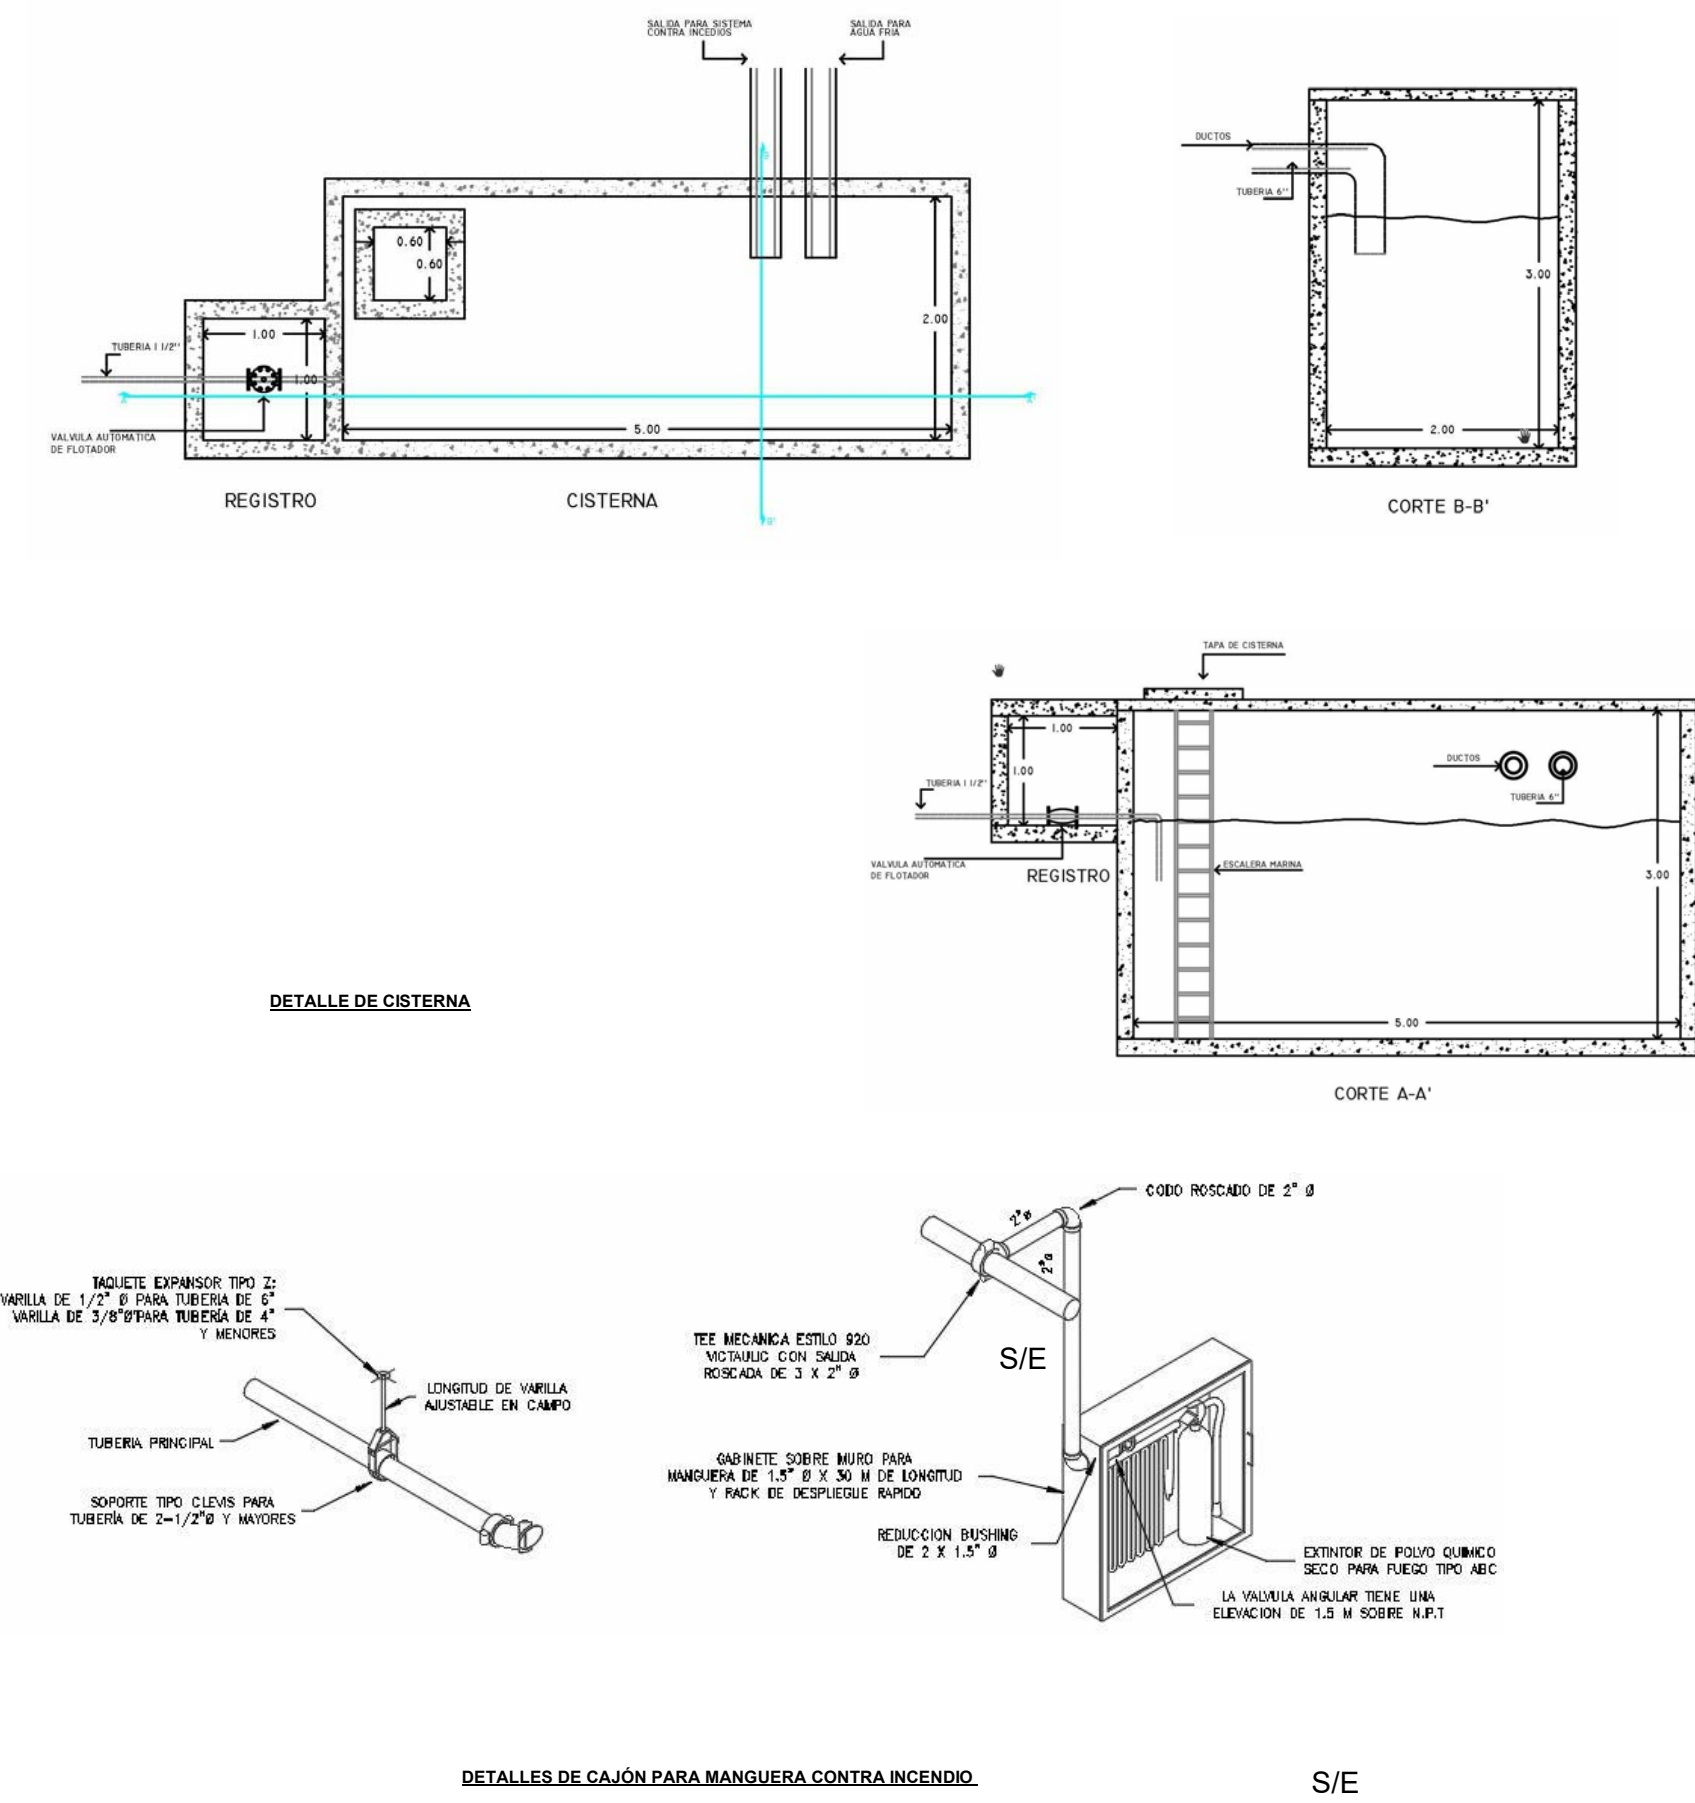

- ACOTACIONES EN METROS, DIAMETROS DE TUBERIA EN PULGADAS. LAS ACOTACIONES PREVALENCEN SOBRE LA ESCALA.
- EL RADIO DE LAS MANGUERAS CONSIDERADOS EN EL PROYECTO SON DE 30.00 mts.
- DEBERA PROTEGERSE LA TUBERIA CON DOS CAPAS DE PRIMER ANTICORROSIVO, Y DOS CAPAS DE PINTURA DE ESMALTE COLOR ROJO BERMELLON, A EXCEPCION DE A TUBERIA DE ESCAPE DE MOTOR DE COMBUSTION INTERNA.
- LA ALTURA DE LA VALVULA ANGULAR DE CADA GABINETE SERA DE 1.50 M SOBRE EL NPT.
- TODA LA INSTALACION DEBERA SOMETERSE A UNA PRUEBA HIDROSTATICA PRESURIZANDO LA TUBERIA A NO MENOS DE 200 PSI DURANTE UN TIEMPO DE 2 hrs. O 50 PSI EN EXCESO DE LA PRESION MAXIMA DE OPERACION DEL SISTEMA ESTE ARRIBA DE 150 PSI.
- LAS TUBERIAS DE 2-1/2\"/>
- LAS TUBERIAS DE 2-1/2\"/>
- LAS CONEXIONES Y ACCESORIOS UTILIZADOS PARA LAS INSTALACIONES SERAN DE EXTREMO RANURADO EN DIAMETRO REQUERIDO.
- LA SOPORTERIA ANTISISMICA SERA EN BASE A LOS REQUERIMIENTOS ESTABLECIDOS EN LA NFPA 13 EN SU ULTIMA EDICION.
- VERIFICAR NIVELES EN CAMPO ANTES DEL DESPLANTE DE TUBERIAS.
- DEBERAN IDENTIFICARSE TODAS LAS TUBERIAS DEL SISTEMA CONTRA INCENDIO DE CUALQUIER AREA DE ACUERDO A LAS RECOMENDACIONES DE LA NOM-028 EN SU EDICION MAS RECIENTE.
- LOS EXTINTORES EN GENERAL SE COLOCARAN A 1.50 M COMO MAXIMO SOBRE EL NPT, TOMANDO COMO REFERENCIA LA PARTE MAS ALTA (VALVULA DE DESCARGA).
- EL TAMAÑO DE LOS SIMBOLOS DE LOS EQUIPOS Y CONEXIONES SON REPRESENTATIVOS, PARA DIMENSIONES REALES VER CATALOGOS DEL FABRICANTE.
- GABINETE CONTRA INCENDIO SOBRE MURO CON RACK DE DESPLIEGUE DE 1-1/2\"/>

UANL
UNIVERSIDAD AUTÓNOMA DE NUEVO LEÓN

FARO
FACULTAD DE ARQUITECTURA

Nuevo León
LA VITA 1917-1929

Secretaría de Salud
GOBIERNO DEL ESTADO

PROYECTO: CONSTRUCCIÓN Y HABITACIÓN DE INFRAESTRUCTURA EXISTENTE PARA CENTRO DE SALUD CON SERVICIOS AMPLIADOS, EN EL MUNICIPIO DE JUÁREZ, N.L.

UBICACIÓN: JUÁREZ, N.L.

CLAVE CATASTRAL: CONTIENE:

NOTAS GENERALES:

- ACOTACIONES EN METROS
- NO SE TOMARÁN COTAS A ESCALA DE ESTE PLANO
- LA PLANTA ARQUITECTÓNICA RISE SOBRE TODAS LAS PLANTAS.
- ESTE PLANO DEBERÁ VERIFICARSE CON LOS CORRESPONDIENTES DE INSTALACIONES Y ESTRUCTURALES. CUALQUIER DISCREPANCIA DEBERÁ CONSULTARSE CON LA DIRECCIÓN DE OBRA.
- EL CONTRATISTA RECTIFICARÁ EN EL LUGAR DE LA OBRA, ANTES DE EJECUTAR, LAS DIMENSIONES Y NIVELES INDICADOS EN ESTE PLANO, DEBIENDO SOMETERSE A LA DIRECCIÓN DE OBRA CUALQUIER DIFERENCIA QUE HUBIERE, ASÍ COMO LA INTERPRETACIÓN QUE DE EL PROPIO CONTRATISTA A ESTE DIBUJO.
- TODOS LOS ACABADOS SEÑALADOS EN ESTE PLANO DEBERÁN EJECUTARSE DE ACUERDO A LAS ESPECIFICACIONES CORRESPONDIENTES.
- EL CONTRATISTA DEBERÁ VERIFICAR TODAS LAS DIMENSIONES EN CAMPO Y REPORTAR A LA ATENCIÓN INMEDIATA A LA DIRECCIÓN DE OBRA DE TODA DISCREPANCIA ENCONTRADA, TODO TRABAJO QUE REQUIERA DE MEDICIÓN SE REALIZARÁ CONSIDERANDO LA DIMENSIÓN EXPRESAMENTE INDICADA EN LOS DIBUJOS. NO DEBERÁN REALIZARSE MEDICIONES DIRECTAMENTE SOBRE LOS DIBUJOS.
- EL CONTRATISTA DEBERÁ PONER A REVISIÓN DE LA DIRECCIÓN DE OBRA LAS DISCREPANCIAS ESPECÍFICAS.
- TODAS LAS ACOTACIONES Y NIVELES EN ESTOS PLANOS SE EXPRESAN EN METROS Y GRADOS.
- TODAS LAS DIMENSIONES MOSTRADAS SE INDICAN A PAÑO DE MAMPUESTERÍA, PAÑO DE CONCRETO, PAÑO DE MURO DE LAMINA TERMINADO, SUELO CENTRAL DE COLUMNAS, O PAÑO DE MURO DIVISORIO INTERIOR, SEGÚN SEA EL CASO, A MENOS QUE CLARAMENTE SE INDIQUE LO CONTRARIO.
- EL CONTRATISTA GENERAL DEBERÁ VERIFICAR Y COORDINAR TODOS LOS TIPOS, TAMAÑOS Y UBICACIONES DE TODA ABERTURA PARA INSTALACIONES HIDRO-SANITARIAS, MECÁNICAS, DE EQUIPOS ELÉCTRICOS, BASES Y EMPALMES PARA FUENTES, ASÍ COMO INSTALACIONES DE ENERGÍA ELÉCTRICA, AGUA Y DRENALDES ANTES DE PROCEDER A REALIZAR LOS TRABAJOS.
- TODAS LAS DEBILIDADES, LIMITACIONES DE ESPACIO, INTERFERENCIAS O CONFLICTOS CON LA ESTRUCTURA DEBERÁN CONSULTARSE CON LA DIRECCIÓN DE OBRA ANTES DE PROCEDER CON ADJUDICACIONES EN OBRA.
- EL CONSTRUCTOR Y/O GERENCIA DE OBRA DEBERÁ VERIFICAR CONTINUAMENTE QUE LOS PLANOS ESTÉN ACTUALIZADOS Y ASEGURAR LA CORRECTA COORDINACIÓN CON LAS OTRAS ACTIVIDADES DE LA OBRA.

REVISIONES		
NO.	DESCRIPCIÓN	FECHA

APROBACIONES		
INICIALES	FIRMA	FECHA

COORDINACIÓN	
DISEÑO/DIBUJO	JCSL
REVISADO POR	DCLP
APROBADO POR	
ARCHIVO CAD	

NORTE:

CONTENIDO DEL PLANO

PLANO DE SISTEMA CONTRA INCENDIO PB

CLAVE DEL PLANO

HJ-HID-SCI-PB

ESCALA: 1:100

ACOTACIÓN: 1:100

ESCALA GRÁFICA:

ARQ. FRANCISCO FABELA BERNAL
CED. 3483929

NOTA:
ESTE PROGRAMA ES DE CARÁCTER PÚBLICO, NO ES PATROCINADO, NI PROMOVIDO POR PARTIDO POLÍTICO ALGUNO Y SUS RECURSOS PROVIENEN DE LOS IMPUESTOS QUE PAGAN TODOS LOS CONTRIBUYENTES. ESTÁ PROHIBIDO EL USO DE ESTE PROGRAMA CON FINES POLÍTICOS, ELECTORALES, DE LUCRO Y OTROS DISTINTOS A LOS ESTABLECIDOS.

GOBIERNO DEL ESTADO DE NUEVO LEÓN
SECRETARÍA DE INFRAESTRUCTURA
SUBSECRETARÍA DE CONSTRUCCIÓN
DIRECCIÓN DE PROYECTOS

CONSTRUCCIÓN Y REMEDIACIÓN DEL CENTRO DE SALUD CON SERVICIOS AMPLIADOS EN EL MUNICIPIO DE JUÁREZ, N.L.

JUÁREZ, N.L. 2025

MONTEBNEY N. L. A. JUNIO DE 2025

INDICADA