


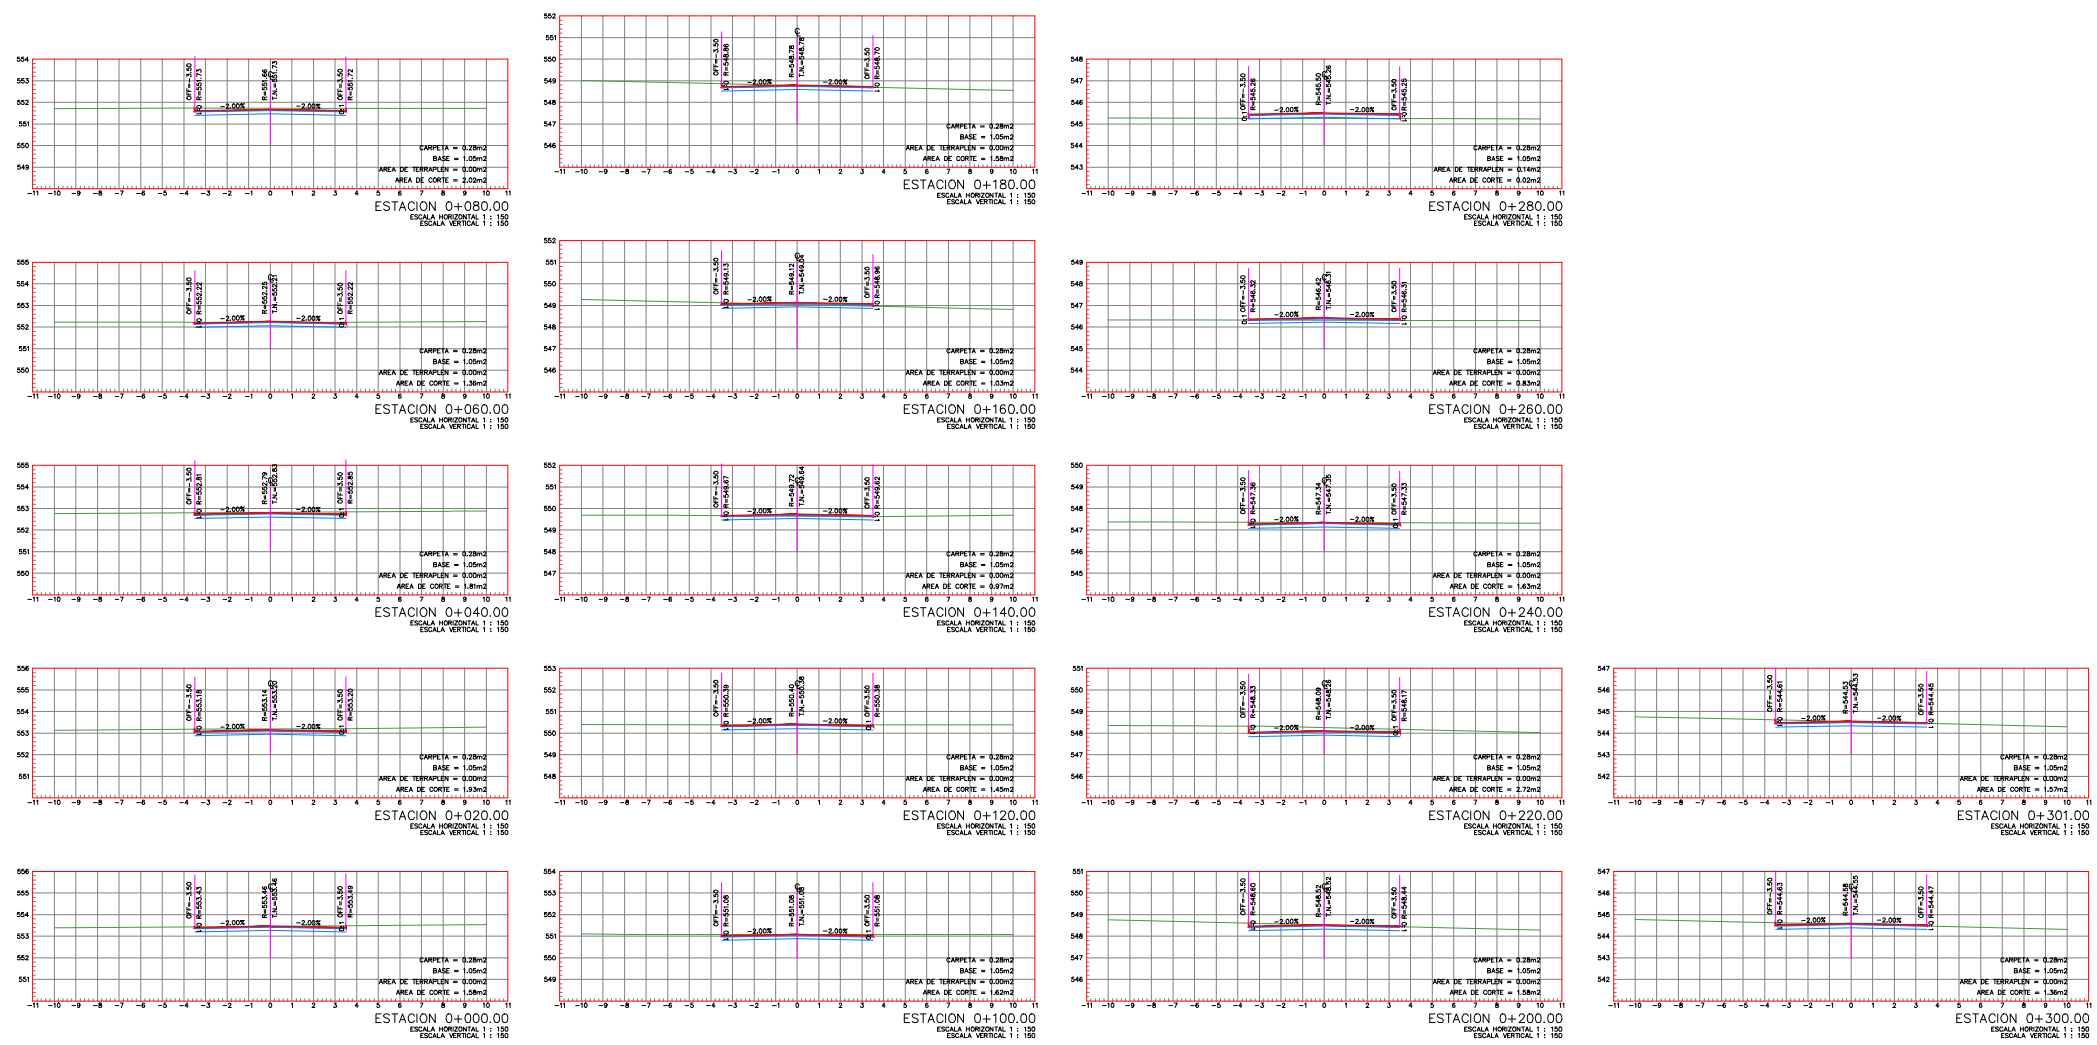

NOTA:
ESTE PROGRAMA ES DE CARÁCTER PÚBLICO, NO ES PATROCINADO, NI PROMOVIDO POR PARTIDO POLÍTICO ALGUNO Y SUS RECURSOS PROVIENEN DE LOS IMPUESTOS QUE PAGAN TODOS LOS CONTRIBUYENTES. ESTÁ PROHIBIDO EL USO DE ESTE PROGRAMA CON FINES POLÍTICOS, ELECTORALES, DE LUCRO Y OTROS DISTINTOS A LOS ESTABLECIDOS.

PLANOS DE REFERENCIA			
No.	DESCRIPCION	No.	DESCRIPCION
REVISIONES			
No.	DESCRIPCION	FECHA	



GOBIERNO DEL ESTADO DE NUEVO LEÓN
SECRETARÍA DE INFRAESTRUCTURA
SUBSECRETARÍA DE CONSTRUCCIÓN
DIRECCIÓN DE PROYECTOS

PROYECTO: PAVIMENTACIÓN EN DIVERSAS CALLES COL. MIGUEL HIDALGO
UBICACIÓN: HIDALGO, N. L.
FECHA: SECCIONES TRANSVERSALES CALLE GUADALUPE G. LOZANO

PROYECTO: MONTERREY, N.L. ABRIL 2018
DISEÑO: ABRIL 2018
REVISIÓN: ABRIL 2018
APROBADO: ABRIL 2018
OBRERA: ABRIL 2018

PLANO NO. 04
ESCALA: 1:150