




BASE

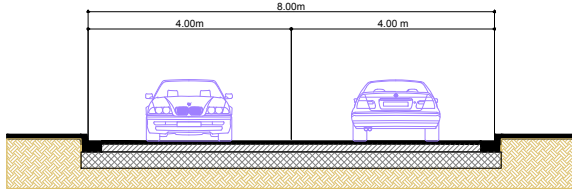


SECCION DE VIALIDAD TIPO

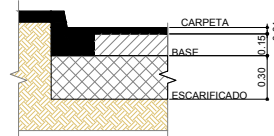

ESTRUCTURA CON CARPETA ASFALTICA

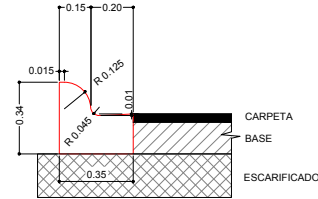

DETALLE DE GUARNICIÓN  
TIPO PECHO DE PALOMA

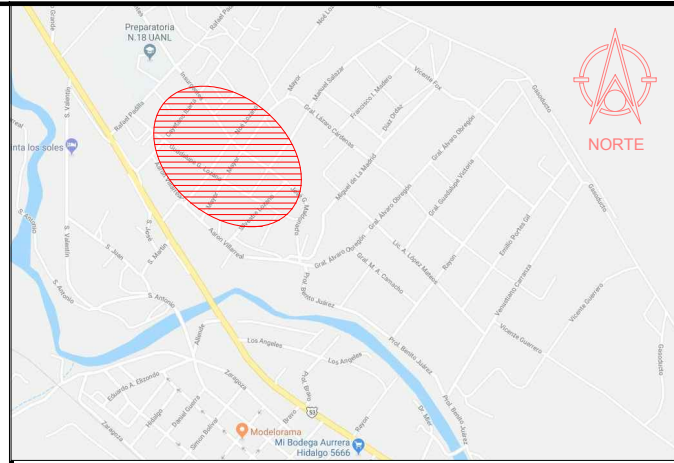

PLANTA DE UBICACION SIN ESCALA

### SIMBOLOGIA

- EJE
- CORDON
- BANQUETA
- CURVAS DELGADAS
- CURVAS GRUESAS
- LUMINARIA SENCILLA
- POSTE CFE MADERA
- POSTE CFE CONCRETO
- PUNTOS DE CONTROL
- N.R. NIVEL RASANTE

### NOTAS

- 1.- LAS ACOTACIONES ESTAN EN METROS.
- 2.- LAS COORDENADAS SON EN SISTEMA UTM
- 3.- LAS CURVAS DE NIVEL ESTAN A CADA 0.20 M Y A CADA 1.00 M
- 4.- LOS PUNTOS DE CONTROL SE ENCUENTRAN SEÑALADOS EN EL PLANO

|      |               |                 |           |
|------|---------------|-----------------|-----------|
| BASE | X=354,581.744 | Y=2,875,327.025 | Z=563.433 |
| PC 1 | X=354,721.406 | Y=2,875,117.633 | Z=554.219 |
| PC 2 | X=354,849.332 | Y=2,875,015.486 | Z=551.298 |
| PC 3 | X=354,909.682 | Y=2,874,978.600 | Z=550.755 |
| PC 4 | X=354,649.776 | Y=2,875,011.880 | Z=556.666 |
| PC 5 | X=354,772.561 | Y=2,874,944.016 | Z=549.216 |
| PC 6 | X=354,865.831 | Y=2,874,882.102 | Z=548.898 |

NOTA:  
ESTE PROGRAMA ES DE CARÁCTER PÚBLICO, NO ES PATROCINADO, NI PROMOVIDO POR PARTIDO POLÍTICO ALGUNO Y SUS RECURSOS PROVIENEN DE LOS IMPUESTOS QUE PAGAN TODOS LOS CONTRIBUYENTES. ESTÁ PROHIBIDO EL USO DE ESTE PROGRAMA CON FINES POLÍTICOS, ELECTORALES, DE LUCRO Y OTROS DISTINTOS A LOS ESTABLECIDOS.

| PLANOS DE REFERENCIA |             |     |             |
|----------------------|-------------|-----|-------------|
| No.                  | DESCRIPCION | No. | DESCRIPCION |
|                      |             |     |             |
|                      |             |     |             |
|                      |             |     |             |
| REVISIONES           |             |     | FECHA       |
| No.                  | DESCRIPCION |     |             |
|                      |             |     |             |
|                      |             |     |             |
|                      |             |     |             |

**GOBIERNO DEL ESTADO DE NUEVO LEÓN**  
**SECRETARÍA DE INFRAESTRUCTURA**  
SUBSECRETARÍA DE CONSTRUCCIÓN  
DIRECCIÓN DE PROYECTOS

PROYECTO: PAVIMENTACIÓN EN DIVERSAS CALLES COL. MIGUEL HIDALGO

UBICACIÓN: HIDALGO, N. L.

PLANO: PLANTA GENERAL JOSÉ G. MALDONADO

PROYECTO: MONTERREY, N.L.

DISEÑO: ABRIL 2018

REVISO: ESCALA: 1: 1000

APROBADO: ARCHIVO

PLANO NO. 01