


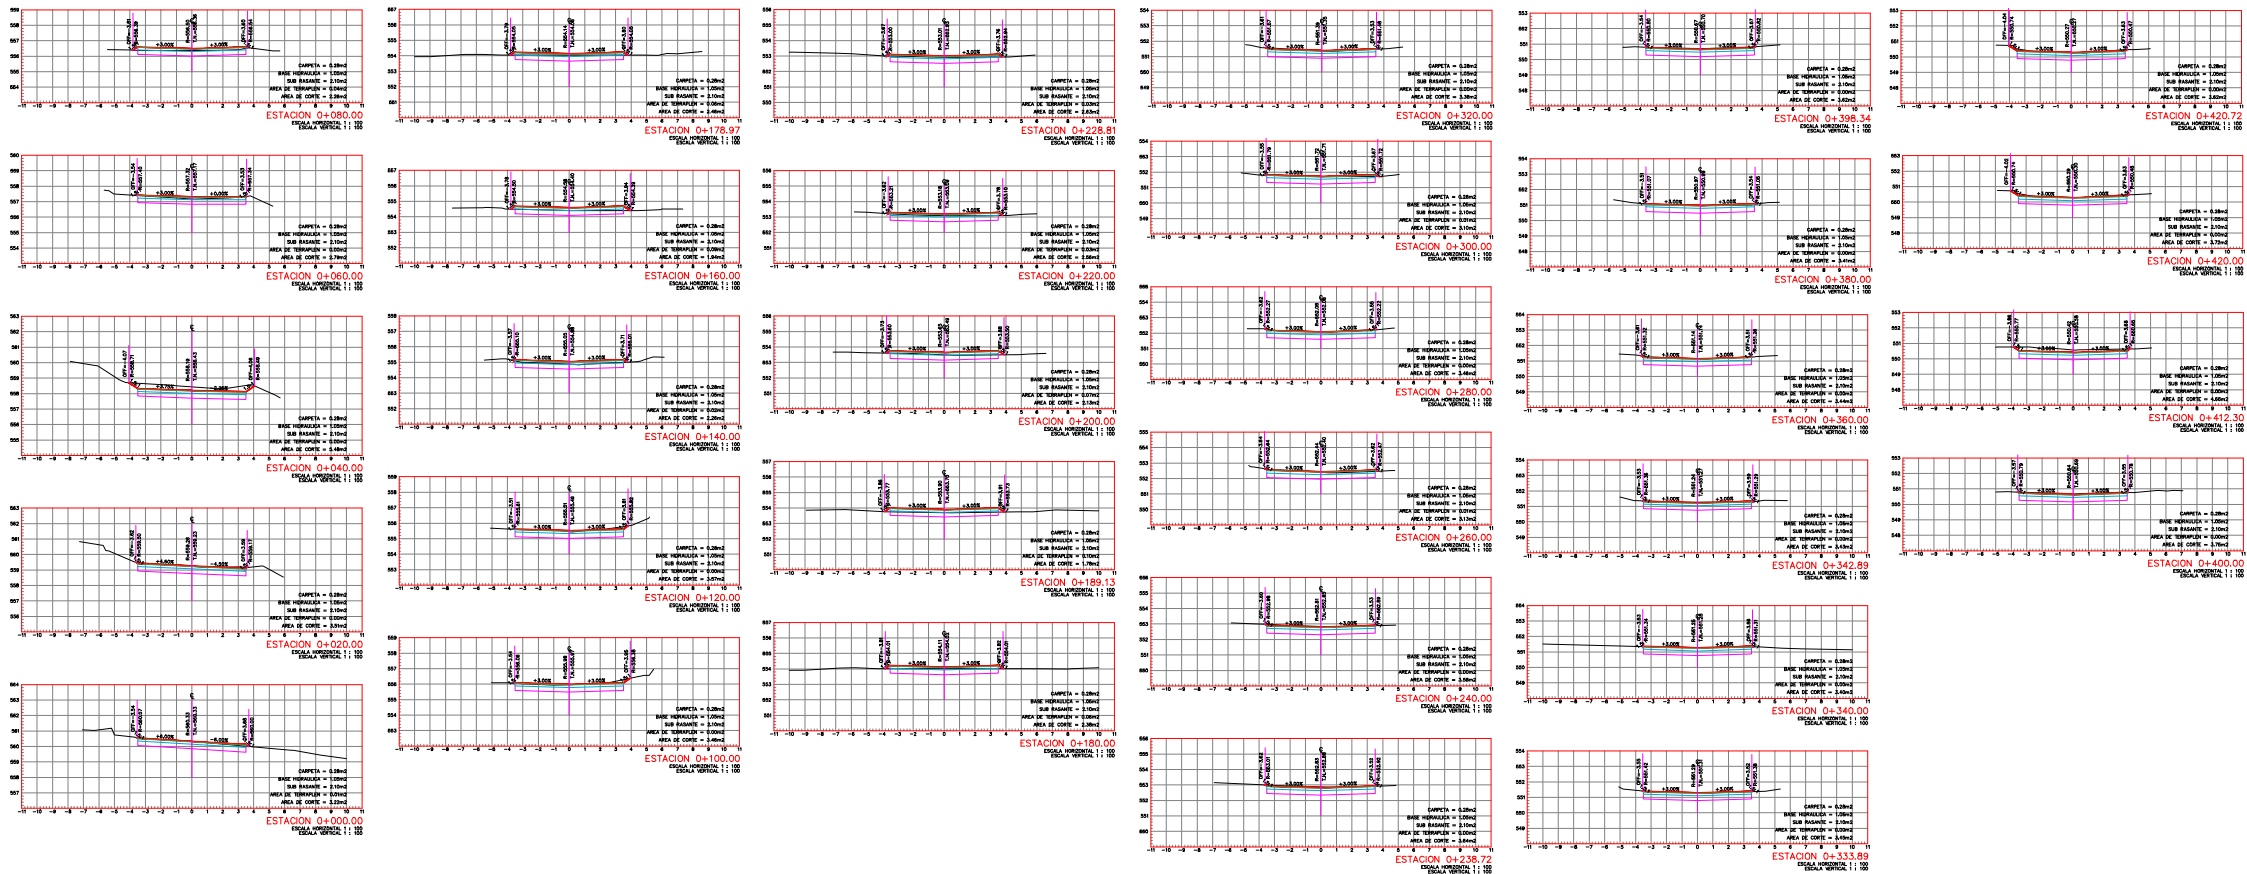

SIMBOLOGIA

- EJE
- CORDON
- BANQUETA
- CURVAS DELGADAS
- CURVAS GRUESAS
- LUMINARIA SENCILLA
- POSTE CFE MADERA
- POSTE CFE CONCRETO
- PUNTOS DE CONTROL
- N.R. NIVEL RASANTE

NOTAS

- 1.- LAS ACOTACIONES ESTAN EN METROS
- 2.- LAS COORDENADAS SON EN SISTEMA UTM
- 3.- LAS CURVAS DE NIVEL ESTAN A CADA 0.20 M Y A CADA 1.00 M
- 4.- LOS PUNTOS DE CONTROL SE ENCUENTRAN SEÑALADOS EN EL PLANO

BASE X=354,581.744 Y=2,875,327.025 Z=563.433
PC 1 X=354,721.406 Y=2,875,117.633 Z=554.219
PC 2 X=354,849.332 Y=2,875,015.486 Z=551.298
PC 3 X=354,909.682 Y=2,874,978.600 Z=550.755
PC 4 X=354,649.776 Y=2,875,011.880 Z=556.666
PC 5 X=354,772.561 Y=2,874,944.016 Z=549.216
PC 6 X=354,865.831 Y=2,874,882.102 Z=548.898

NOTA:
ESTE PROGRAMA ES DE CARÁCTER PÚBLICO, NO ES PATROCINADO, NI PROMOVIDO POR PARTIDO POLÍTICO ALGUNO Y SUS RECURSOS PROVIENEN DE LOS IMPUESTOS QUE PAGAN TODOS LOS CONTRIBUYENTES. ESTÁ PROHIBIDO EL USO DE ESTE PROGRAMA CON FINES POLÍTICOS, ELECTORALES, DE LUCRO Y OTROS DISTINTOS A LOS ESTABLECIDOS.

PLANOS DE REFERENCIA			
No.	DESCRIPCION	No.	DESCRIPCION
REVISIONES			
No.	DESCRIPCION	FECHA	

GOBIERNO DEL ESTADO DE NUEVO LEÓN
SECRETARIA DE INFRAESTRUCTURA
SUBSECRETARIA DE CONSTRUCCIÓN
DIRECCION DE PROYECTOS

OBRA: PAVIMENTACIÓN EN DIVERSAS CALLES COL. MIGUEL HIDALGO

UBICACIÓN: HIDALGO, N. L.

FECHA: SECCIONES TRANSVERSALES JOSÉ G. MALDONADO

PROYECTO: MONTERREY, N.L. ABRIL 2018

DISEÑO: ABRIL 2018

REVISO: ABRIL 2018

APROBO: ABRIL 2018

OBRA No.: ABRIL 2018

PLANO NO. 03

ARCHIVO: ABRIL 2018