


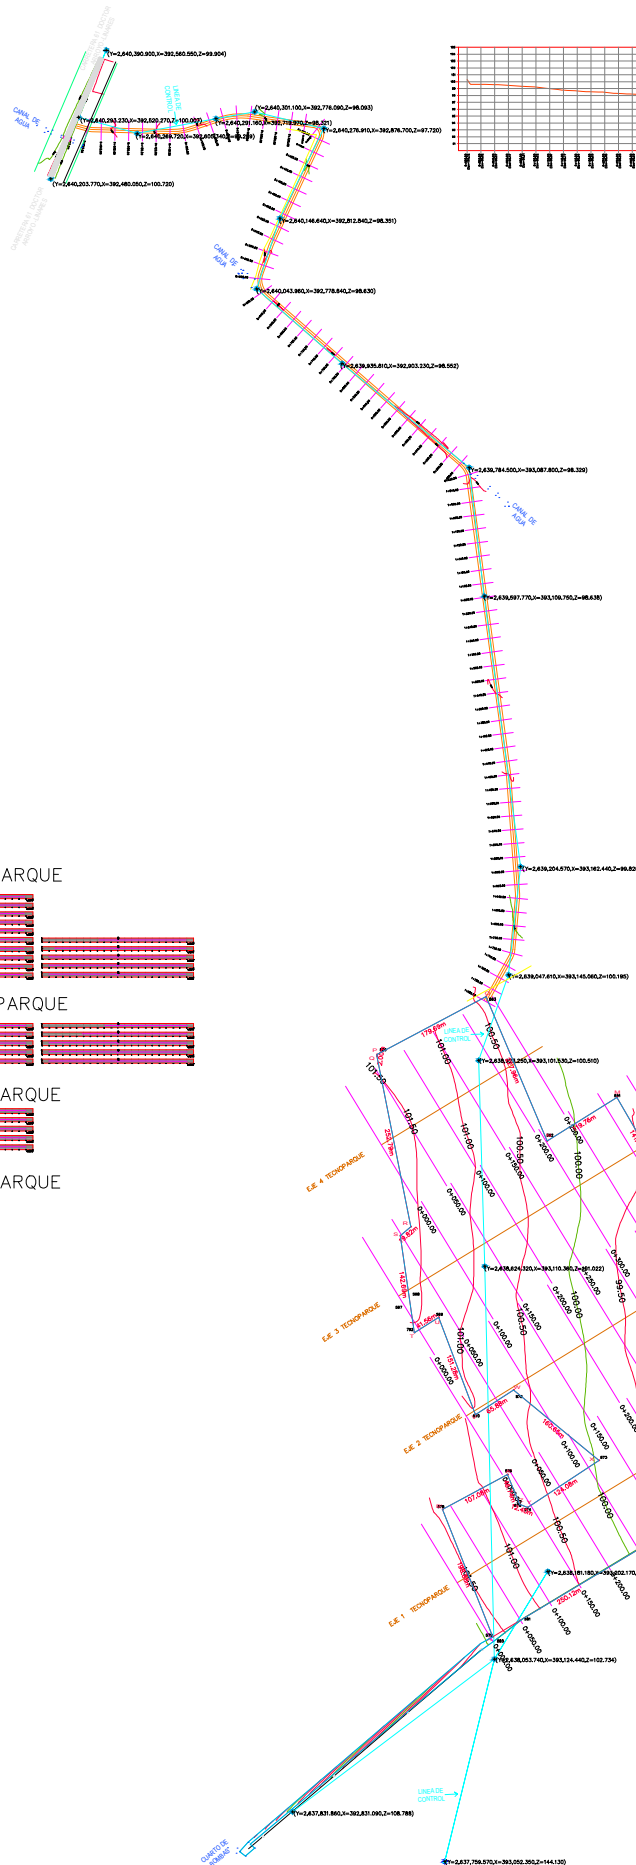


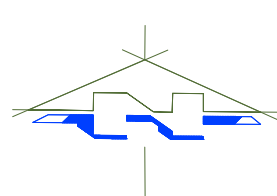


PERFIL CAMINO ACCESO TECNOPARQUE

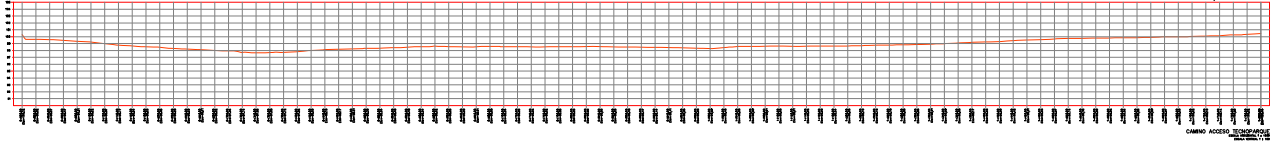


PERFIL EJE 1 TECNOPARQUE

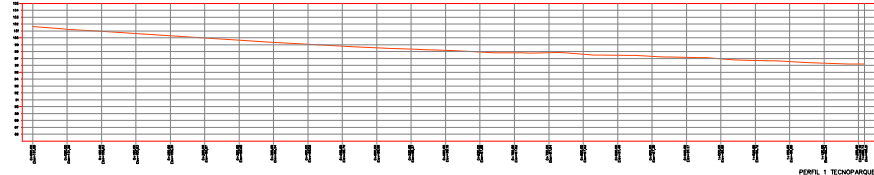


PERFIL EJE 2 TECNOPARQUE

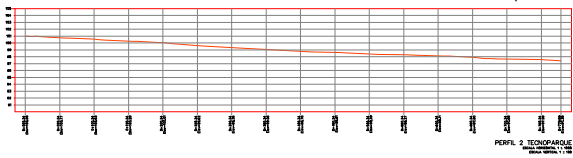


PERFIL EJE 3 TECNOPARQUE

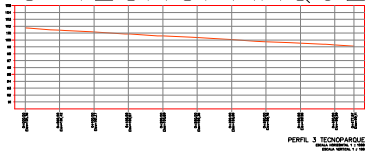

PERFIL EJE 4 TECNOPARQUE

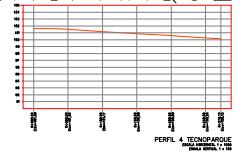

SECCIONES EJE 1 TECNOPARQUE

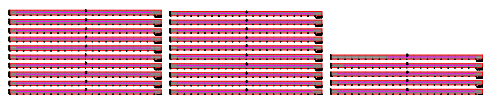

SECCIONES EJE 2 TECNOPARQUE



SECCIONES EJE 3 TECNOPARQUE




SECCIONES EJE 4 TECNOPARQUE




NOTA: SE UTILIZARON
COTAS LOCALES PARA
LA ALTIMETRIA

MACROLOCALIZACIÓN

ESTADO DE NUEVO LEÓN

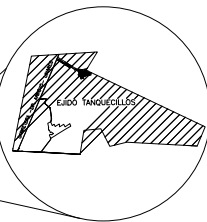

MICROLOCALIZACIÓN

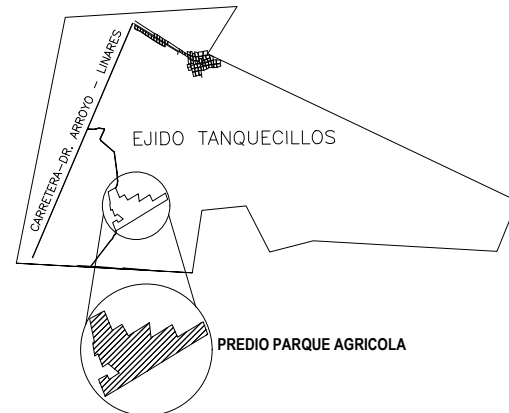

NUMERO DE CARRETERA ESTATAL

LÍNEA ELECTRICA

POLIGONO DE LEVANTAMIENTO DE PUNTOS EXISTENTES

POLIGONO DE PLANO ANTECEDENTE

CERCA DE MALLA

CERCA DE ALAMBRE

PUNTOS LINEA DE CONTROL

VÉRTICE GEODÉSICO

POSTE CFE

CUADRO DE CONSTRUCCION

LADO	EST	PV	RUMBO	DISTANCIA	V	C O O R D E N A D A S	
						Y	X
A	B	N 59°03'09.44" E	250.125	A	2,638,086.1703	393,122.1878	
B	C	N 58°25'34.24" E	185.541	B	2,638,214.7972	393,336.7049	
C	D	N 58°46'19.23" E	273.809	C	2,638,311.9461	393,494.7800	
D	E	N 58°07'40.13" E	273.564	D	2,638,453.9009	393,728.9171	
E	F	N 58°48'35.52" E	327.257	E	2,638,598.3498	393,961.2352	
F	G	N 20°50'24.09" W	144.358	F	2,638,767.8296	394,241.1883	
G	H	S 58°41'29.83" W	326.346	G	2,638,902.7436	394,189.8314	
H	I	N 24°07'21.80" W	147.254	H	2,638,733.1599	393,911.0071	
I	J	S 58°20'14.49" W	271.803	I	2,638,867.5549	393,850.8253	
J	K	N 06°03'55.80" W	164.823	J	2,638,724.8809	393,619.4793	
K	L	S 58°11'55.70" W	268.808	K	2,638,888.5820	393,602.0843	
L	M	N 30°04'53.25" W	141.444	L	2,638,746.9272	393,373.6292	
M	N	S 58°08'39.03" W	119.765	M	2,638,869.3202	393,302.7333	
N	O	N 22°51'25.54" W	227.960	N	2,638,806.1105	393,201.0079	
O	P	S 61°56'14.02" W	179.687	O	2,639,016.1703	393,112.4604	
P	Q	S 09°03'32.81" W	2.000	P	2,638,931.6385	392,953.8984	
Q	R	S 11°15'45.19" E	252.792	Q	2,638,929.6634	392,953.5835	
R	S	S 49°32'50.92" W	19.817	R	2,638,681.7393	393,002.9551	
S	T	S 08°15'36.38" E	142.690	S	2,638,668.8814	392,987.8752	
T	U	N 57°07'17.20" E	41.559	T	2,638,527.6714	393,008.3751	
U	V	S 20°49'27.47" E	151.282	U	2,638,550.2323	393,043.2776	
V	W	N 57°06'19.15" E	65.878	V	2,638,408.8324	393,097.0590	
W	X	S 50°28'19.79" E	160.847	W	2,638,444.6105	393,152.3749	
X	Y	S 56°37'01.02" W	124.078	X	2,638,342.3663	393,276.2845	
Y	Z	N 69°45'56.68" W	12.398	Y	2,638,274.0943	393,172.6779	
Z	A'	N 21°50'53.74" W	46.745	Z	2,638,278.3823	393,161.0449	
A'	B'	S 61°48'56.84" W	107.085	A'	2,638,321.7693	393,143.6490	
B'	A	S 21°30'43.19" E	198.876	B'	2,638,271.1924	393,049.2609	
				A	2,638,086.1703	393,122.1878	

SUPERFICIE = 501,558.67 m2



DEPENDENCIA NORMATIVA:



NORTE:



PROYECTO:

AGROPARQUE
HORTÍCOLA
TANQUECILLOS

DR. ARROYO, N.L.

SIMBOLOGÍA / NOTAS:

REVISIÓN:

No.	REVISION / APROBACION	FECHA
0	PARA CONSTRUCCIÓN	JULIO-2018

UBICACIÓN:

EJIDO TANQUECILLOS
DR. ARROYO, N.L.


ESCALA:

1:5000

ACOTACIONES:

METROS

ESCALA GRAFICA:

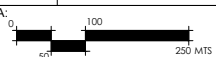

FECHA:

JULIO / 2018

VoBo. DEPENDENCIA NORMATIVA:

ING. CÉSAR JAVIER FERNÁNDEZ SILLAS
DIRECTOR DEL PROYECTO
AGROPARQUE HORTÍCOLA TANQUECILLOS
RESPONSABLE DEL PROYECTO:

ARQ. SANDRA GUADALUPE PATIÑO MACÍAS
DIRECTORA DE PROYECTOS

PLANO:

LEVANTAMIENTO TOPOGRAFICO

CLAVE PLANO:

LT-01

NOTA:

ESTE PROGRAMA ES DE CARÁCTER PÚBLICO, NO ES PATROCINADO, NI PROMOVIDO POR PARTIDO POLÍTICO ALGUNO Y SUS RECURSOS PROVIENEN DE LOS IMPUESTOS QUE PAGAN TODOS LOS CONTRIBUYENTES. ESTÁ PROHIBIDO EL USO DE ESTE PROGRAMA CON FINES POLÍTICOS, ELECTORALES, DE LUCRO Y OTROS DISTINTOS A LOS ESTABLECIDOS.

GOBIERNO DEL ESTADO DE NUEVO LEÓN
SECRETARÍA DE INFRAESTRUCTURA
SUBSECRETARÍA DE CONSTRUCCIÓN
DIRECCIÓN DE PROYECTOS