
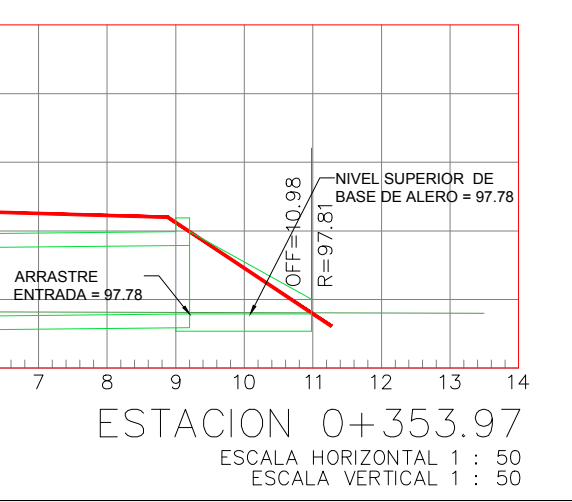
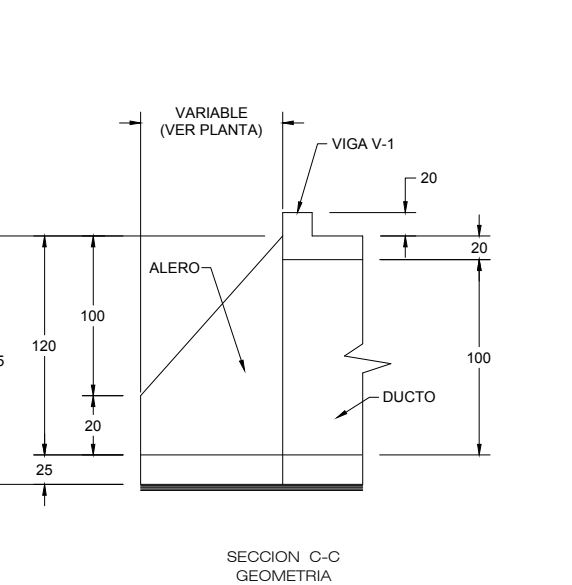
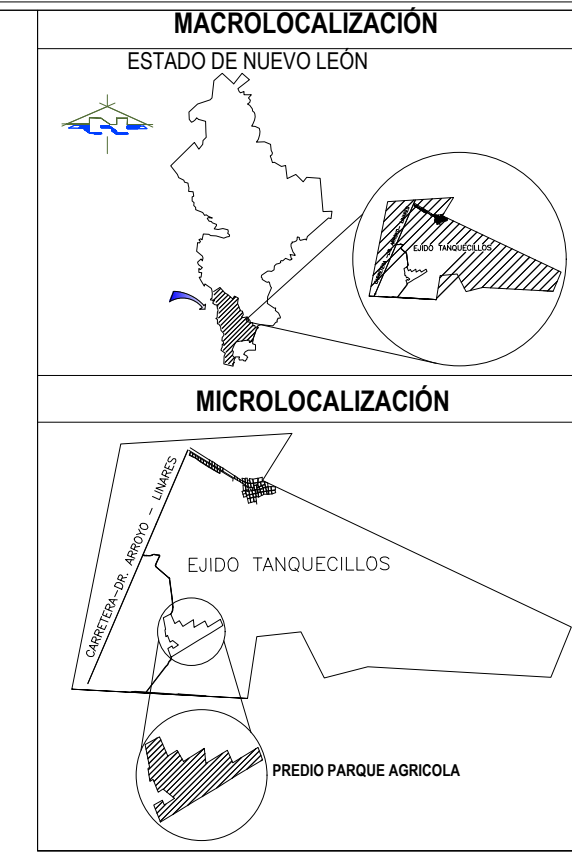
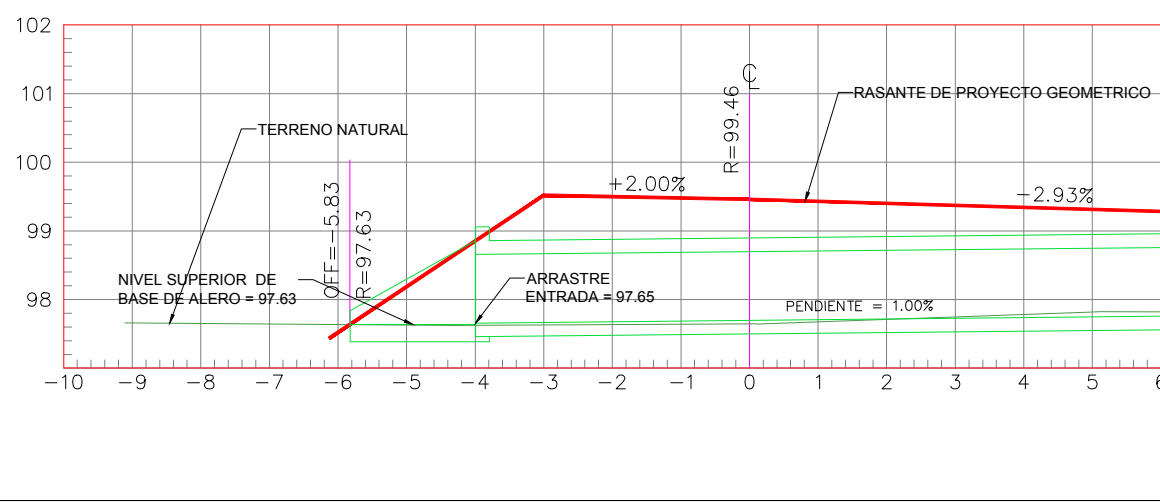
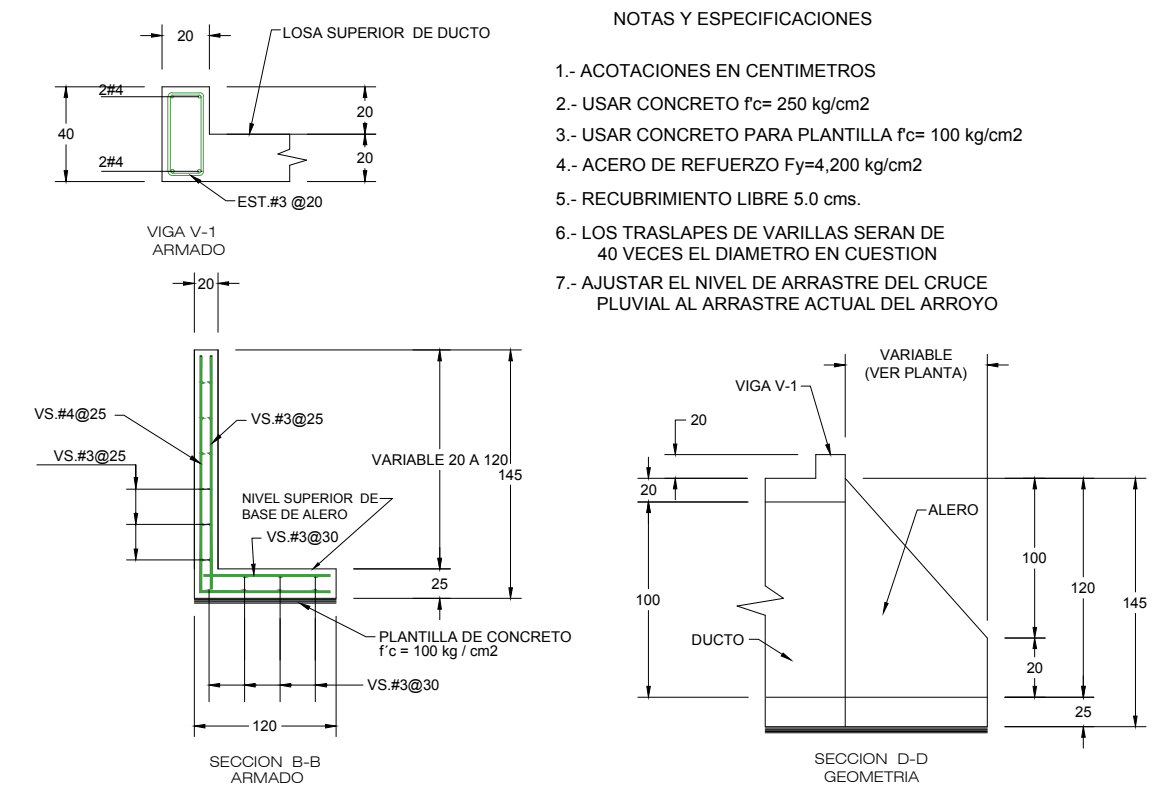
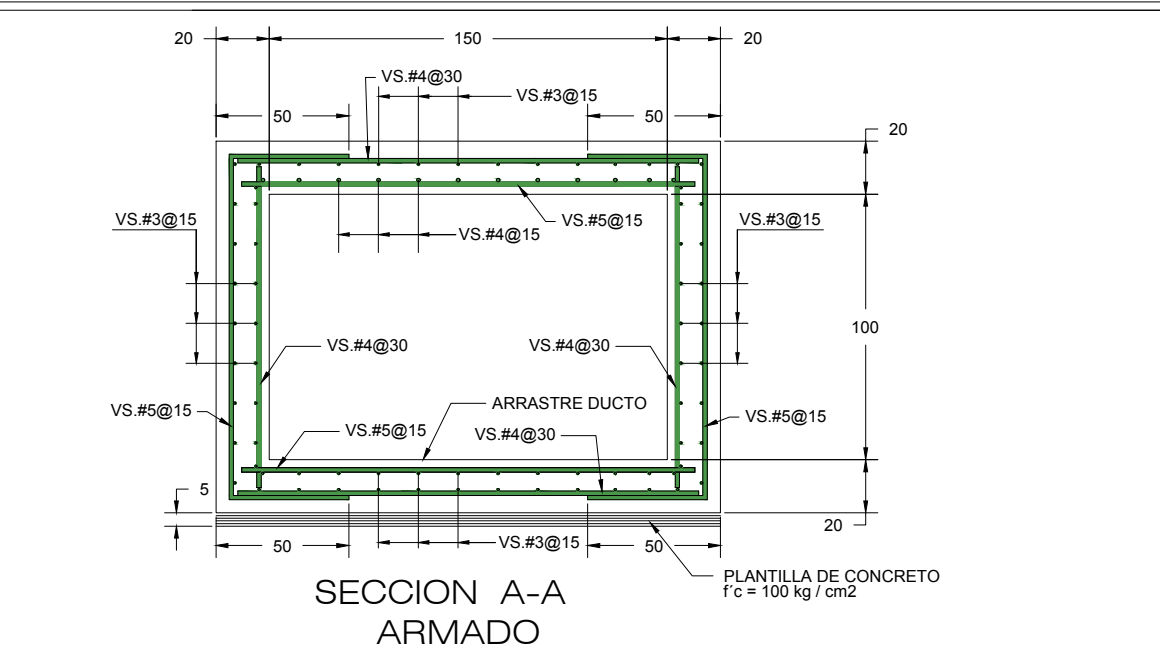


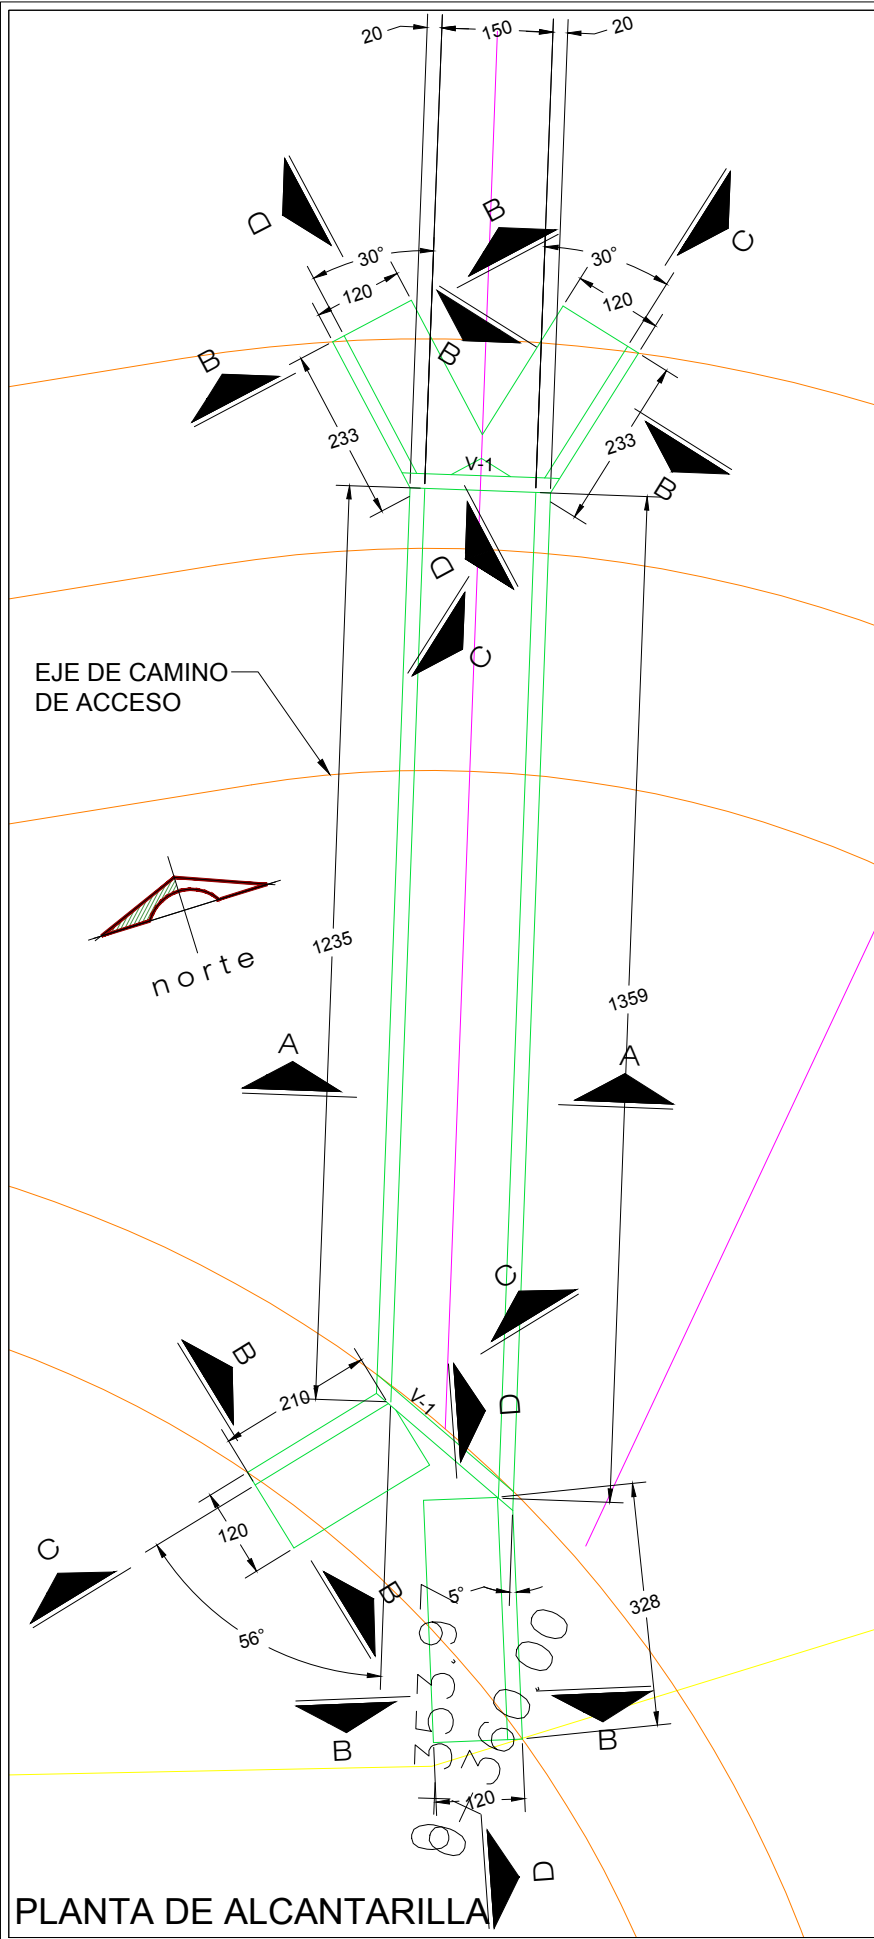

DEPENDENCIA NORMATIVA:

Secretaría de Desarrollo Agropecuario
Nuevo León
GOBIERNO DEL ESTADO

NORTE:

PROYECTO:

AGROPARQUE HORTÍCOLA TANQUECILLOS

DR ARROYO, N.L.

SIMBOLOGÍA / NOTAS:

REVISIÓN:

No.	REVISIÓN / APROBACIÓN	FECHA
0	PARA CONSTRUCCIÓN	JULIO-2018

UBICACIÓN:

EJIDO TANQUECILLOS
DR. ARROYO, N.L.

ESCALA: 1:5000 ACOTACIONES: METROS

ESCALA GRAFICA: 0 50 100 250 MTS

FECHA: JULIO / 2018

VOb. DEPENDENCIA NORMATIVA:

ING. CÉSAR JAVIER FERNÁNDEZ SILLAS
DIRECTOR DEL PROYECTO
AGROPARQUE HORTÍCOLA TANQUECILLOS
RESPONSABLE DEL PROYECTO:

ARQ. SANDRA GUADALUPE PATIÑO MACÍAS
DIRECTORA DE PROYECTOS

PLANO:
DETALLES ALCANTARILLA 0+353.97

CLAVE PLANO:
AL-01

NOTA:
ESTE PROGRAMA ES DE CARÁCTER PÚBLICO, NO ES PATROCINADO, NI PROMOVIDO POR PARTIDO POLÍTICO ALGUNO Y SUS RECURSOS PROVIENEN DE LOS IMPUESTOS QUE PAGAN TODOS LOS CONTRIBUYENTES. ESTÁ PROHIBIDO EL USO DE ESTE PROGRAMA CON FINES POLÍTICOS, ELECTORALES, DE LUCRO Y OTROS DISTINTOS A LOS ESTABLECIDOS.

GOBIERNO DEL ESTADO DE NUEVO LEÓN
SECRETARÍA DE INFRAESTRUCTURA
SUBSECRETARÍA DE CONSTRUCCIÓN
DIRECCIÓN DE PROYECTOS