
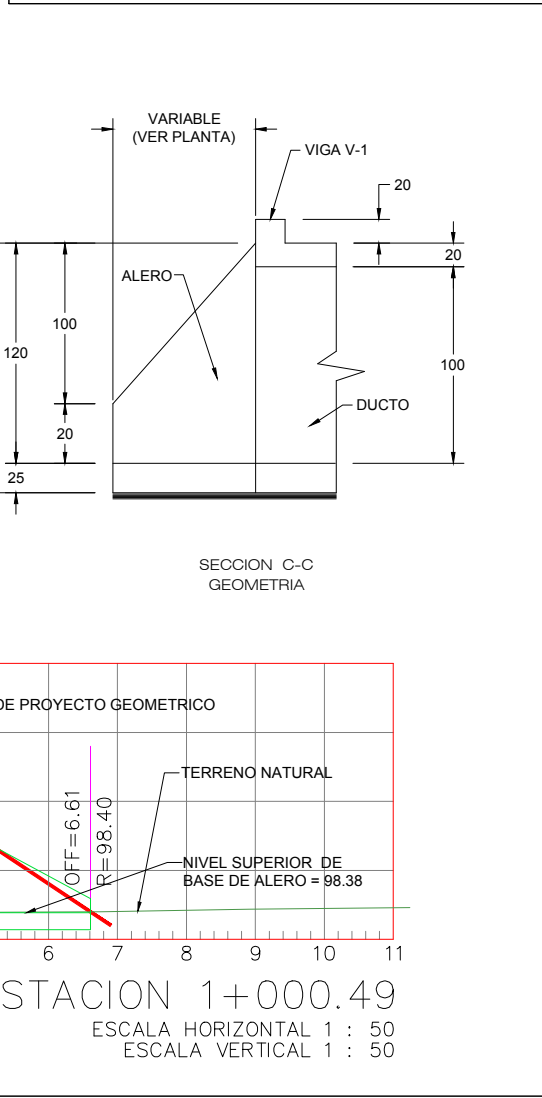
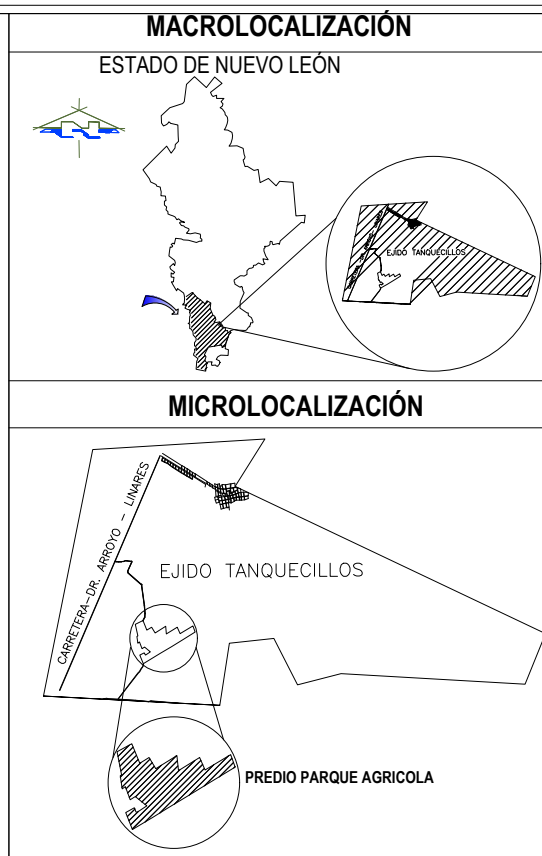
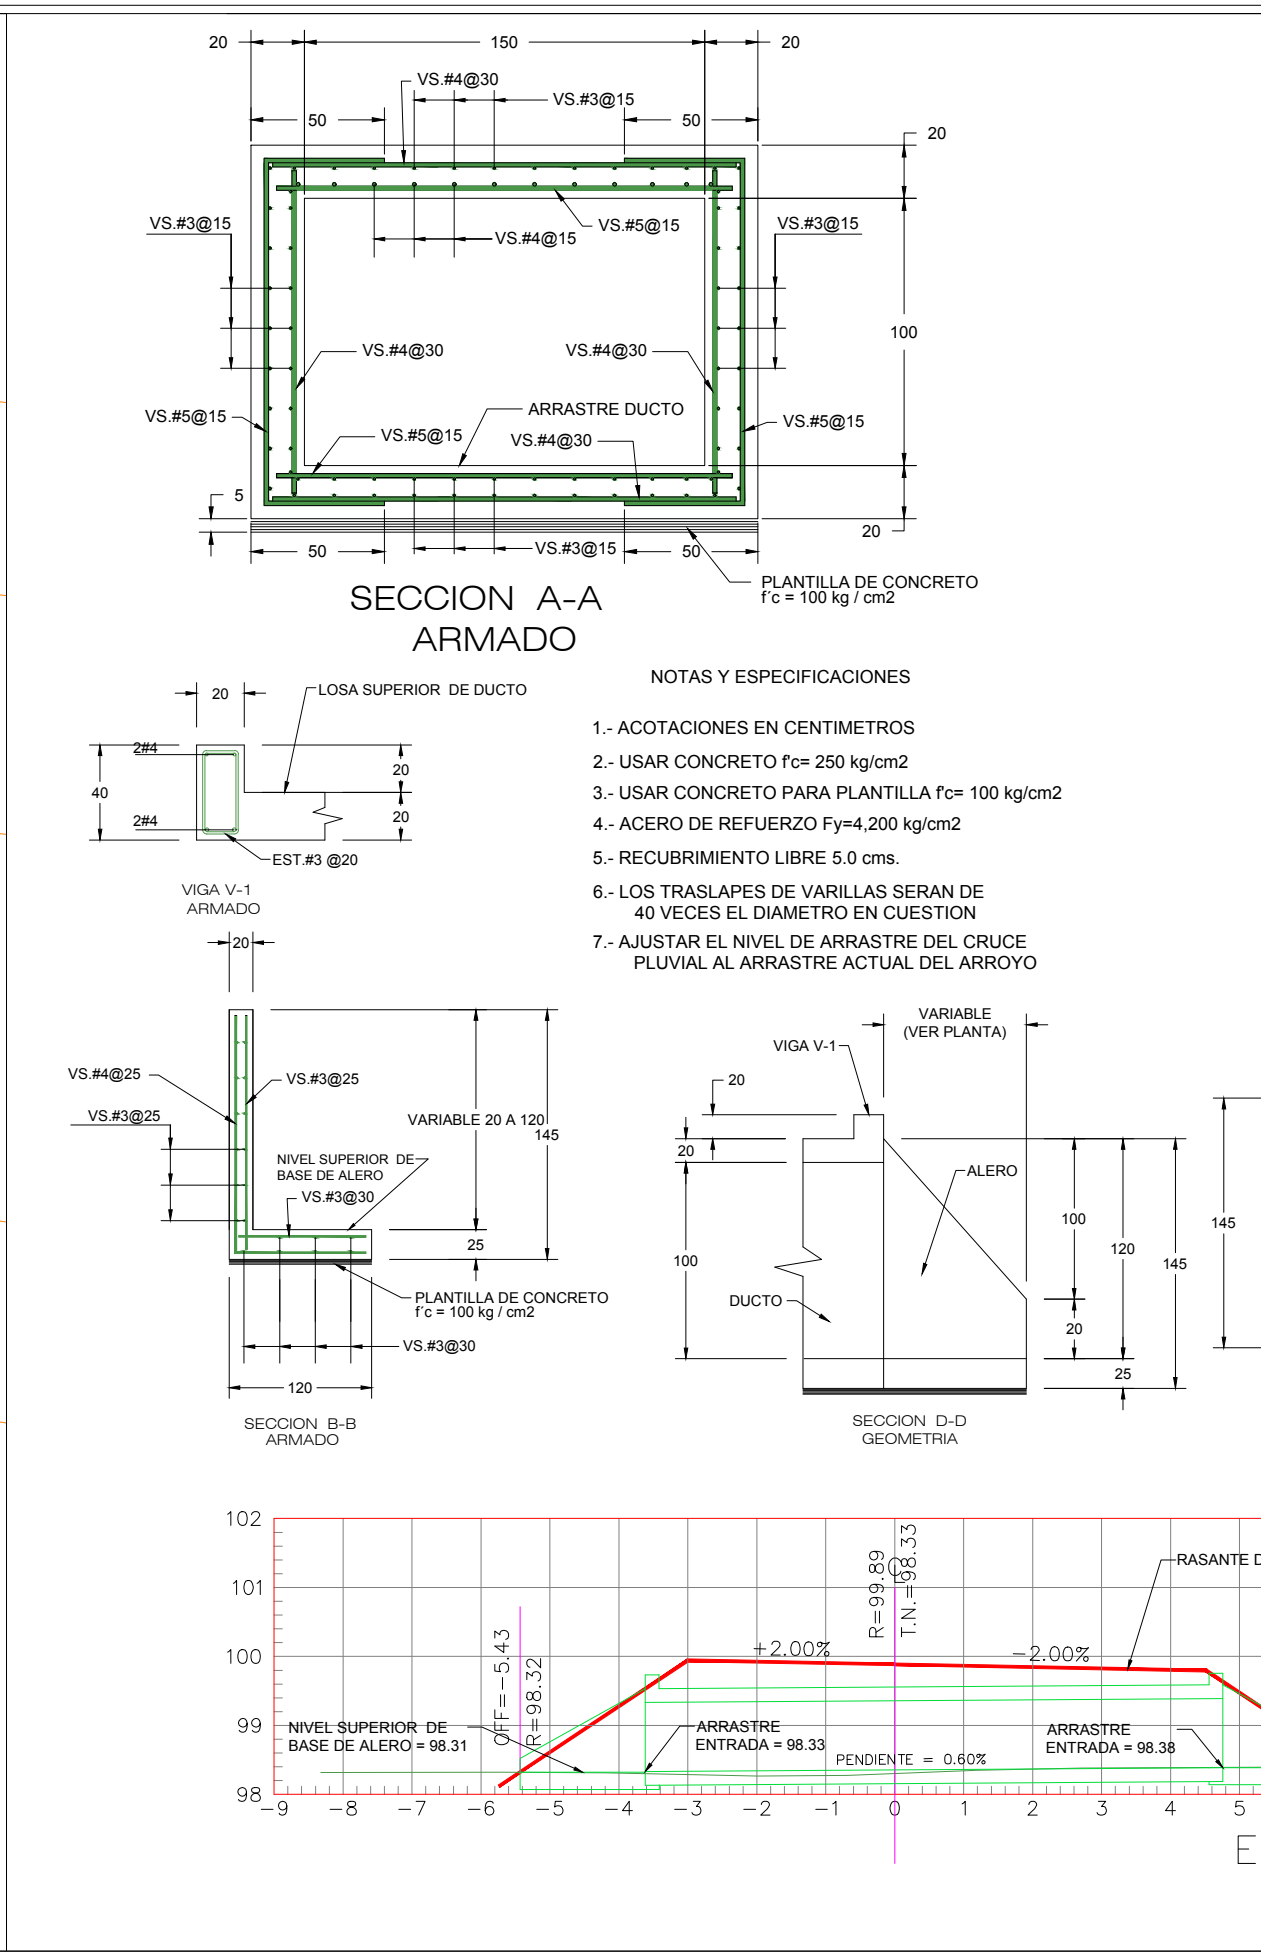


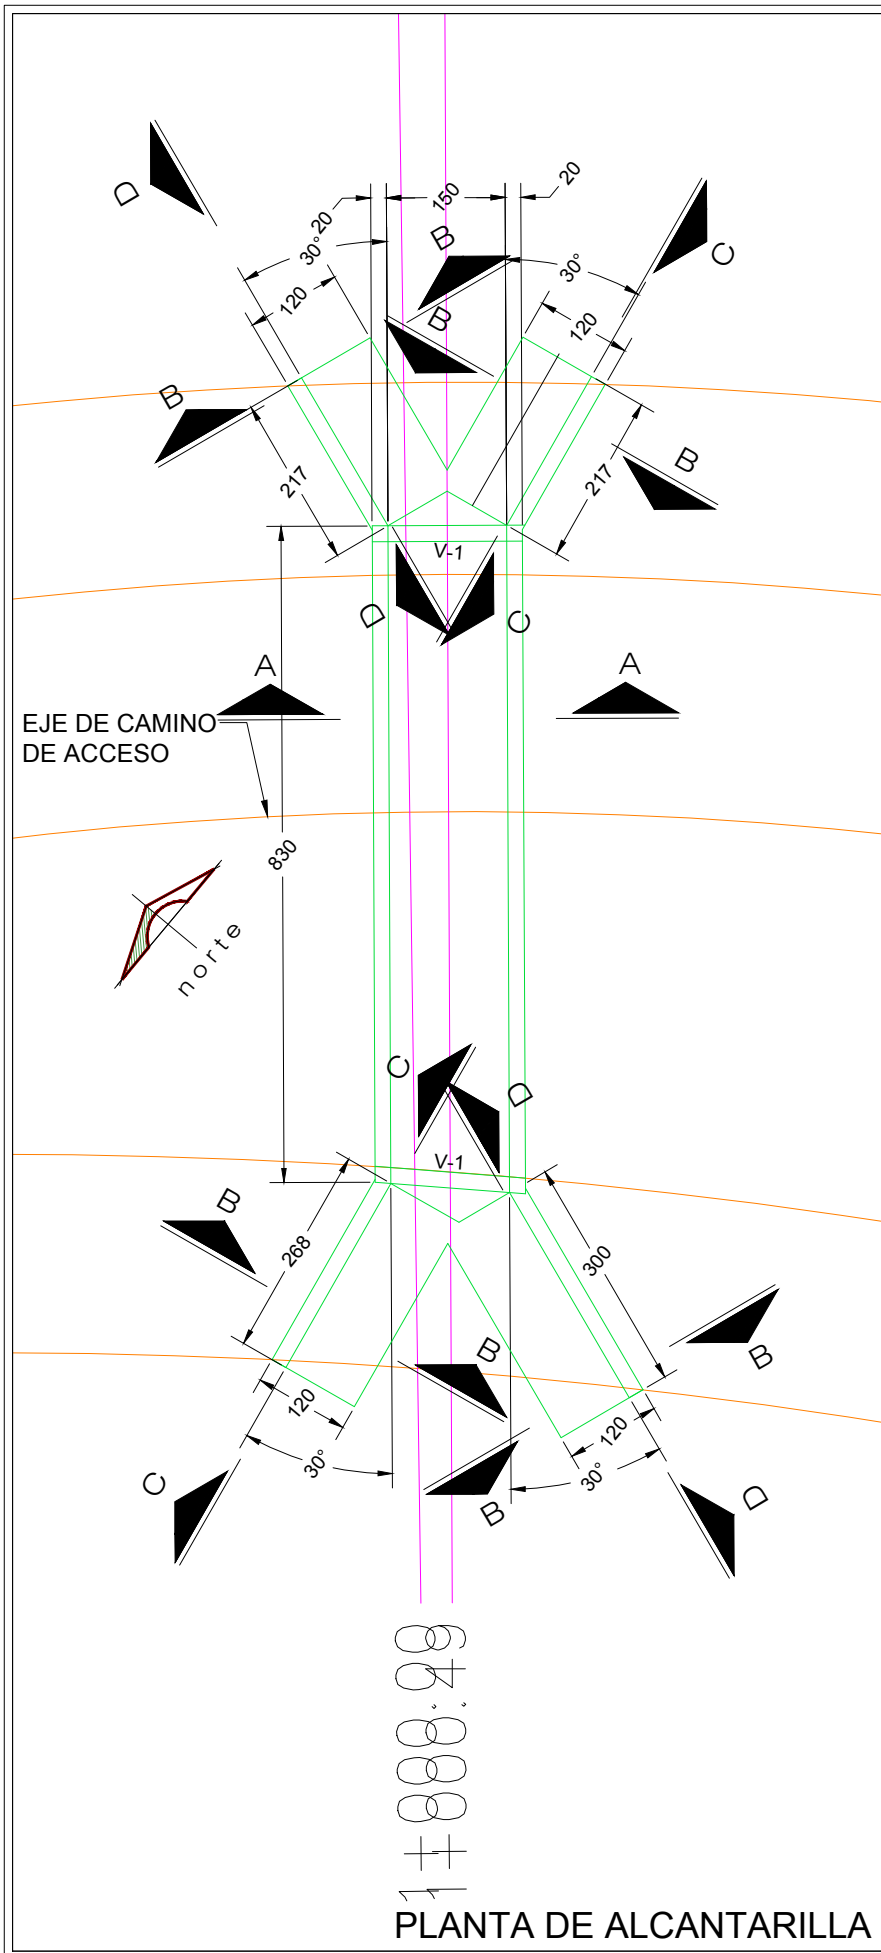

DEPENDENCIA NORMATIVA:

Secretaría de Desarrollo Agropecuario
Nuevo León
GOBIERNO DEL ESTADO

NORTE:

PROYECTO:

AGROPARQUE HORTÍCOLA TANQUECILLOS

DR ARROYO, N.L.

SIMBOLOGÍA / NOTAS:

No.	REVISIÓN / APROBACIÓN	FECHA
0	PARA CONSTRUCCIÓN	JULIO-2018

UBICACIÓN:

EJIDO TANQUECILLOS
DR. ARROYO, N.L.

ESCALA:

1:5000

ACOTACIONES: METROS

ESCALA GRAFICA:

0 50 100 250 MTS

FECHA:

JULIO / 2018

VoBo. DEPENDENCIA NORMATIVA:

ING. CÉSAR JAVIER FERNÁNDEZ SILLAS
DIRECTOR DEL PROYECTO
AGROPARQUE HORTÍCOLA TANQUECILLOS

RESPONSABLE DEL PROYECTO:

ARQ. SANDRA GUADALUPE PATIÑO MACÍAS
DIRECTORA DE PROYECTOS

PLANO:

DETALLES ALCANTARILLA 1+000.49

CLAVE PLANO:

AL-02

NOTA:

ESTE PROGRAMA ES DE CARÁCTER PÚBLICO. NO ES PATROCINADO, NI PROMOVIDO POR PARTIDO POLÍTICO ALGUNO Y SUS RECURSOS PROVIENEN DE LOS IMPUESTOS QUE PAGAN TODOS LOS CONTRIBUYENTES. ESTÁ PROHIBIDO EL USO DE ESTE PROGRAMA CON FINES POLÍTICOS, ELECTORALES, DE LUCRO Y OTROS DISTINTOS A LOS ESTABLECIDOS.

GOBIERNO DEL ESTADO DE NUEVO LEÓN
SECRETARÍA DE INFRAESTRUCTURA
SUBSECRETARÍA DE CONSTRUCCIÓN
DIRECCIÓN DE PROYECTOS