

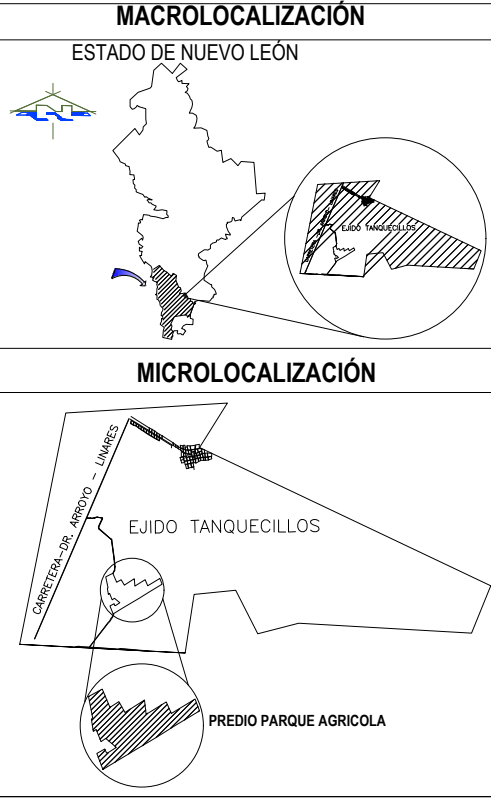


ELEVACION		ESPESOR VOLUMEN	
TERRENO	SUPERFICIE DE CORTE	CORTE	CORTE
0+000.00	99.79	99.45	0.34
0+009.75	99.75	99.23	0.52
0+020.00	99.68	99.18	0.50
0+040.00	99.53	99.08	0.46
0+060.00	99.38	98.98	0.41
0+080.00	99.26	98.87	0.39
0+100.00	99.12	98.77	0.34
0+120.00	98.99	98.67	0.31
0+140.00	98.91	98.57	0.34
0+160.00	98.85	98.47	0.38
0+180.00	98.75	98.37	0.39
0+200.00	98.65	98.27	0.38
0+220.00	98.55	98.16	0.39
0+232.75	98.50	98.10	0.40
0+240.00	98.47	98.08	0.39
0+260.00	98.38	98.02	0.36
0+280.00	98.30	97.96	0.34
0+300.00	98.24	97.90	0.33
0+320.00	98.16	97.85	0.32
0+340.00	98.06	97.79	0.28
0+360.00	97.98	97.73	0.25
0+380.00	97.94	97.67	0.27
0+400.00	97.92	97.61	0.30
0+420.00	97.90	97.56	0.34
0+440.00	97.93	97.50	0.43
0+460.00	97.94	97.44	0.50
0+480.00	97.87	97.38	0.49
0+500.00	97.72	97.32	0.39
0+520.00	97.56	97.27	0.29
0+540.00	97.53	97.21	0.32
0+560.00	97.44	97.15	0.29
0+580.00	97.34	97.09	0.25
0+600.00	97.26	97.03	0.23
0+620.00	97.21	96.98	0.23
0+629.75	97.19	96.95	0.24
0+640.00	97.18	96.92	0.26
0+650.30	97.15	96.89	0.26
0+660.00	97.11	96.86	0.25
0+680.00	97.04	96.80	0.23
0+700.00	96.98	96.74	0.23
0+720.00	96.87	96.69	0.18
0+740.00	96.78	96.63	0.15
0+760.00	96.68	96.57	0.11
0+780.00	96.63	96.51	0.12
0+800.00	96.53	96.46	0.08
0+820.00	96.43	96.40	0.03
0+831.25	96.36	96.36	0.16

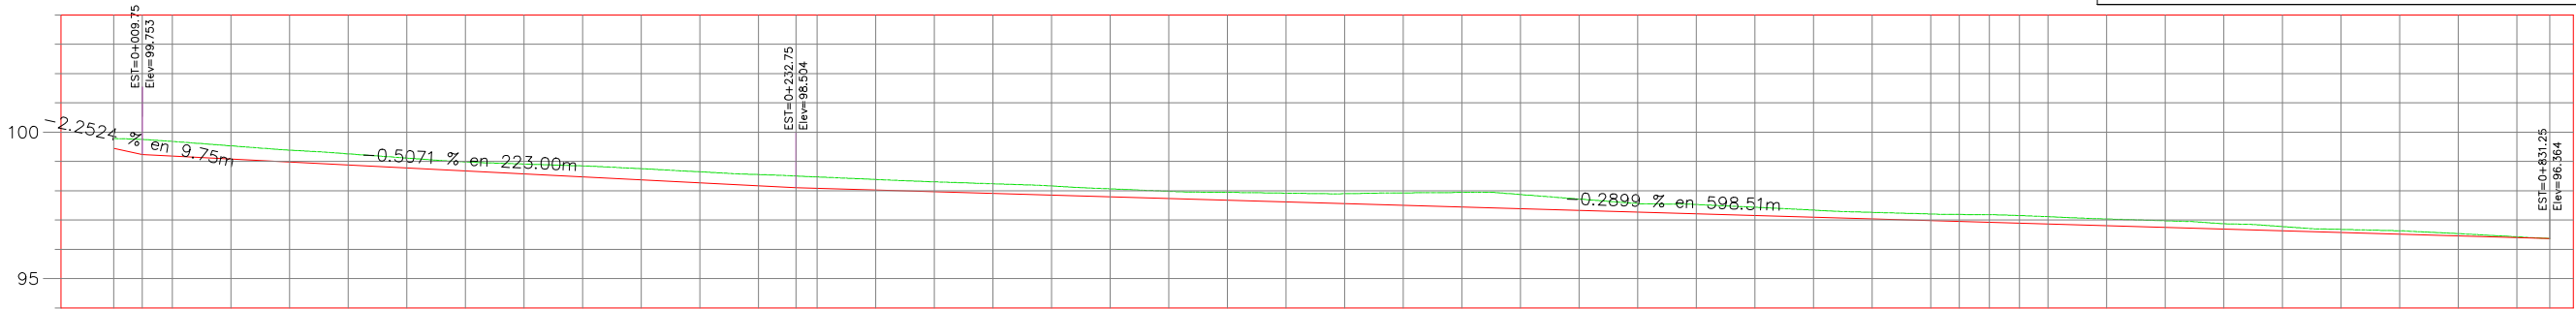

DEPENDENCIA NORMATIVA:

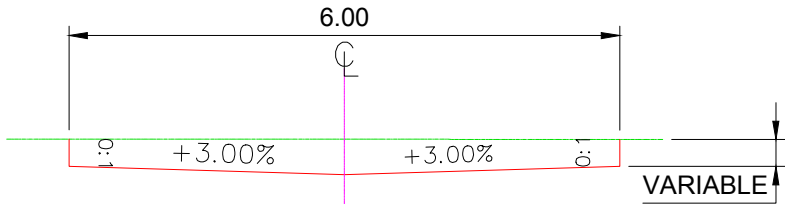

NORTE: 

PROYECTO:

AGROPARQUE HORTÍCOLA TANQUECILLOS

DR ARROYO, N.L.

SIMBOLOGÍA / NOTAS:

REVISIÓN:

No.	REVISIÓN / APROBACIÓN	FECHA
0	PARA CONSTRUCCIÓN	JULIO-2018

UBICACIÓN:

EJIDO TANQUECILLOS
DR. ARROYO, N.L.

ESCALA: 1:50 ACOTACIONES: METROS

ESCALA GRAFICA: 

FECHA: JULIO / 2018

VoBo. DEPENDENCIA NORMATIVA:

ING. CÉSAR JAVIER FERNÁNDEZ SILLAS
DIRECTOR DEL PROYECTO
AGROPARQUE HORTÍCOLA TANQUECILLOS
RESPONSABLE DEL PROYECTO:

ARQ. SANDRA GUADALUPE PATIÑO MACÍAS
DIRECTORA DE PROYECTOS

PLANO: OBRAS HIDRÁULICAS 1ERA ETAPA

CLAVE PLANO: PH-02

NOTA:
ESTE PROGRAMA ES DE CARÁCTER PÚBLICO. NO ES PATROCINADO, NI PROMOVIDO POR PARTIDO POLÍTICO ALGUNO Y SUS RECURSOS PROVIENEN DE LOS IMPUESTOS QUE PAGAN TODOS LOS CONTRIBUYENTES. ESTÁ PROHIBIDO EL USO DE ESTE PROGRAMA CON FINES POLÍTICOS, ELECTORALES, DE LUCRO Y OTROS DISTINTOS A LOS ESTABLECIDOS.



GOBIERNO DEL ESTADO DE NUEVO LEÓN
SECRETARÍA DE INFRAESTRUCTURA
SUBSECRETARÍA DE CONSTRUCCIÓN
DIRECCIÓN DE PROYECTOS

PERFIL CANAL DE TIERRA

ESCALA HORIZONTAL 1 : 2500

ESCALA VERTICAL 1 : 250

TOTAL VOLUMEN CORTE = 1,308.72m3



ESTACION 0+120.00
ESCALA HORIZONTAL 1 : 100
ESCALA VERTICAL 1 : 100



ESTACION 0+260.00
ESCALA HORIZONTAL 1 : 100
ESCALA VERTICAL 1 : 100



ESTACION 0+100.00
ESCALA HORIZONTAL 1 : 100
ESCALA VERTICAL 1 : 100



ESTACION 0+240.00
ESCALA HORIZONTAL 1 : 100
ESCALA VERTICAL 1 : 100




ESTACION 0+380.00
ESCALA HORIZONTAL 1 : 100
ESCALA VERTICAL 1 : 100



ESTACION 0+232.75
ESCALA HORIZONTAL 1 : 100
ESCALA VERTICAL 1 : 100




ESTACION 0+360.00
ESCALA HORIZONTAL 1 : 100
ESCALA VERTICAL 1 : 100

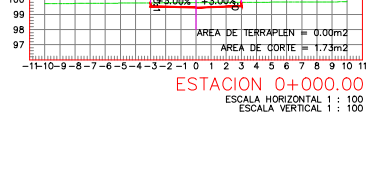


ESTACION 0+520.00
ESCALA HORIZONTAL 1 : 100
ESCALA VERTICAL 1 : 100



ESTACION 0+650.30
ESCALA HORIZONTAL 1 : 100
ESCALA VERTICAL 1 : 100

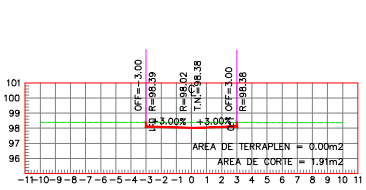

ESTACION 0+580.00
ESCALA HORIZONTAL 1 : 100
ESCALA VERTICAL 1 : 100

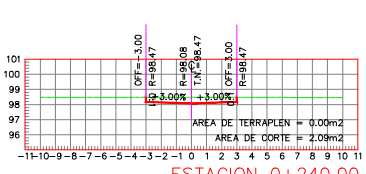

ESTACION 0+700.00
ESCALA HORIZONTAL 1 : 100
ESCALA VERTICAL 1 : 100



ESTACION 0+680.00
ESCALA HORIZONTAL 1 : 100
ESCALA VERTICAL 1 : 100



ESTACION 0+831.25
ESCALA HORIZONTAL 1 : 100
ESCALA VERTICAL 1 : 100



ESTACION 0+820.00
ESCALA HORIZONTAL 1 : 100
ESCALA VERTICAL 1 : 100



ESTACION 0+800.00
ESCALA HORIZONTAL 1 : 100
ESCALA VERTICAL 1 : 100



ESTACION 0+780.00
ESCALA HORIZONTAL 1 : 100
ESCALA VERTICAL 1 : 100



ESTACION 0+760.00
ESCALA HORIZONTAL 1 : 100
ESCALA VERTICAL 1 : 100



ESTACION 0+740.00
ESCALA HORIZONTAL 1 : 100
ESCALA VERTICAL 1 : 100



ESTACION 0+720.00
ESCALA HORIZONTAL 1 : 100
ESCALA VERTICAL 1 : 100



ESTACION 0+700.00
ESCALA HORIZONTAL 1 : 100
ESCALA VERTICAL 1 : 100



ESTACION 0+680.00
ESCALA HORIZONTAL 1 : 100
ESCALA VERTICAL 1 : 100



ESTACION 0+660.00
ESCALA HORIZONTAL 1 : 100
ESCALA VERTICAL 1 : 100




ESTACION 0+640.00
ESCALA HORIZONTAL 1 : 100
ESCALA VERTICAL 1 : 100



ESTACION 0+629.75
ESCALA HORIZONTAL 1 : 100
ESCALA VERTICAL 1 : 100




ESTACION 0+620.00
ESCALA HORIZONTAL 1 : 100
ESCALA VERTICAL 1 : 100

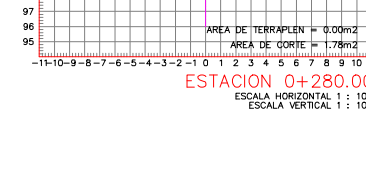


ESTACION 0+600.00
ESCALA HORIZONTAL 1 : 100
ESCALA VERTICAL 1 : 100




ESTACION 0+580.00
ESCALA HORIZONTAL 1 : 100
ESCALA VERTICAL 1 : 100

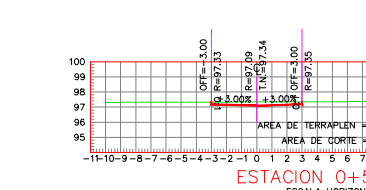


ESTACION 0+560.00
ESCALA HORIZONTAL 1 : 100
ESCALA VERTICAL 1 : 100

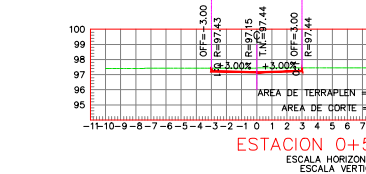


ESTACION 0+540.00
ESCALA HORIZONTAL 1 : 100
ESCALA VERTICAL 1 : 100

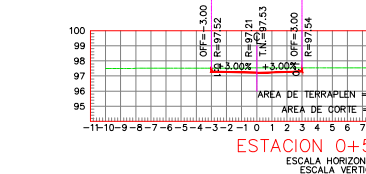


ESTACION 0+520.00
ESCALA HORIZONTAL 1 : 100
ESCALA VERTICAL 1 : 100

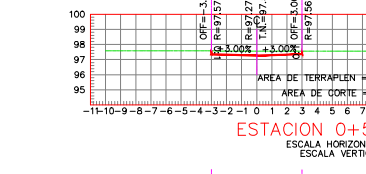


ESTACION 0+500.00
ESCALA HORIZONTAL 1 : 100
ESCALA VERTICAL 1 : 100

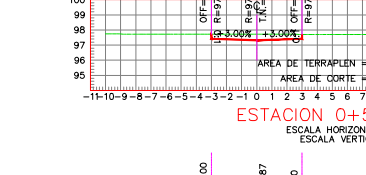

ESTACION 0+480.00
ESCALA HORIZONTAL 1 : 100
ESCALA VERTICAL 1 : 100

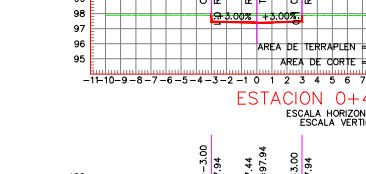

ESTACION 0+460.00
ESCALA HORIZONTAL 1 : 100
ESCALA VERTICAL 1 : 100

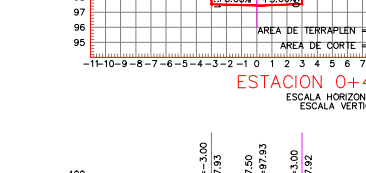


ESTACION 0+440.00
ESCALA HORIZONTAL 1 : 100
ESCALA VERTICAL 1 : 100




ESTACION 0+420.00
ESCALA HORIZONTAL 1 : 100
ESCALA VERTICAL 1 : 100




ESTACION 0+400.00
ESCALA HORIZONTAL 1 : 100
ESCALA VERTICAL 1 : 100

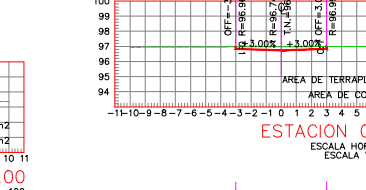


ESTACION 0+380.00
ESCALA HORIZONTAL 1 : 100
ESCALA VERTICAL 1 : 100

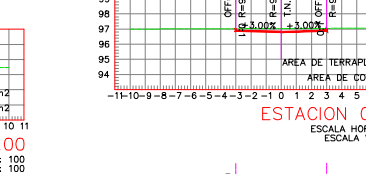


ESTACION 0+360.00
ESCALA HORIZONTAL 1 : 100
ESCALA VERTICAL 1 : 100

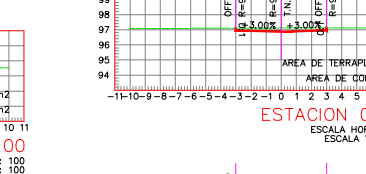


ESTACION 0+340.00
ESCALA HORIZONTAL 1 : 100
ESCALA VERTICAL 1 : 100

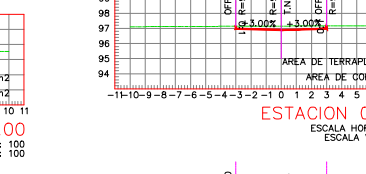


ESTACION 0+320.00
ESCALA HORIZONTAL 1 : 100
ESCALA VERTICAL 1 : 100

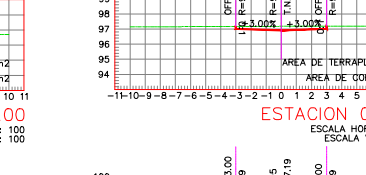


ESTACION 0+300.00
ESCALA HORIZONTAL 1 : 100
ESCALA VERTICAL 1 : 100

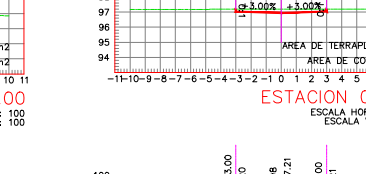

ESTACION 0+280.00
ESCALA HORIZONTAL 1 : 100
ESCALA VERTICAL 1 : 100

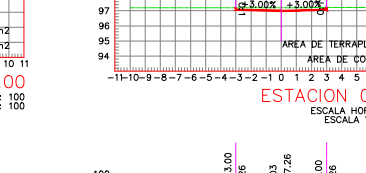

ESTACION 0+260.00
ESCALA HORIZONTAL 1 : 100
ESCALA VERTICAL 1 : 100

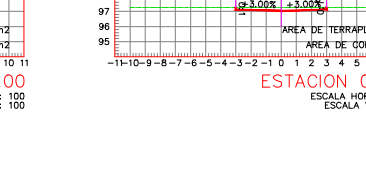


ESTACION 0+240.00
ESCALA HORIZONTAL 1 : 100
ESCALA VERTICAL 1 : 100




ESTACION 0+220.00
ESCALA HORIZONTAL 1 : 100
ESCALA VERTICAL 1 : 100




ESTACION 0+200.00
ESCALA HORIZONTAL 1 : 100
ESCALA VERTICAL 1 : 100

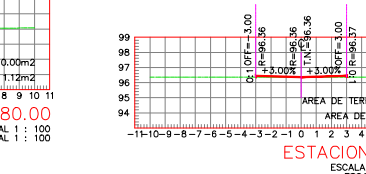


ESTACION 0+180.00
ESCALA HORIZONTAL 1 : 100
ESCALA VERTICAL 1 : 100

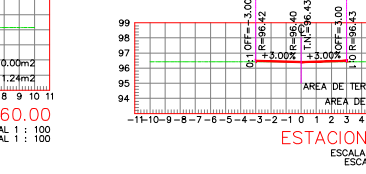


ESTACION 0+160.00
ESCALA HORIZONTAL 1 : 100
ESCALA VERTICAL 1 : 100

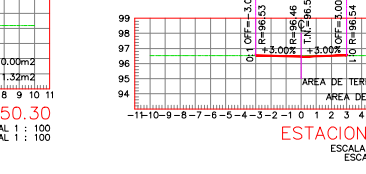


ESTACION 0+140.00
ESCALA HORIZONTAL 1 : 100
ESCALA VERTICAL 1 : 100

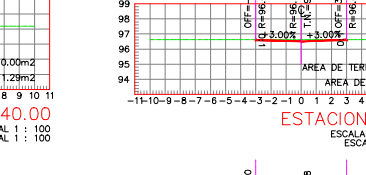


ESTACION 0+120.00
ESCALA HORIZONTAL 1 : 100
ESCALA VERTICAL 1 : 100

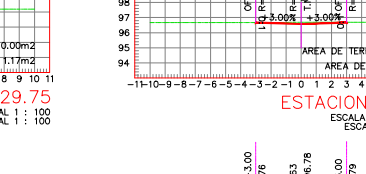

ESTACION 0+100.00
ESCALA HORIZONTAL 1 : 100
ESCALA VERTICAL 1 : 100

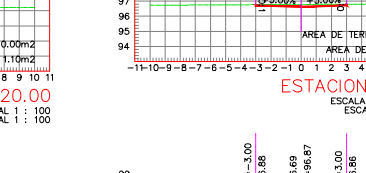


ESTACION 0+080.00
ESCALA HORIZONTAL 1 : 100
ESCALA VERTICAL 1 : 100

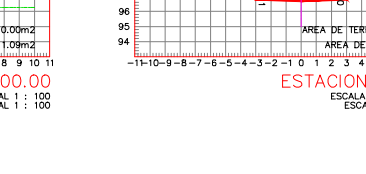


ESTACION 0+060.00
ESCALA HORIZONTAL 1 : 100
ESCALA VERTICAL 1 : 100




ESTACION 0+040.00
ESCALA HORIZONTAL 1 : 100
ESCALA VERTICAL 1 : 100

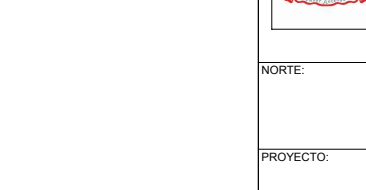


ESTACION 0+020.00
ESCALA HORIZONTAL 1 : 100
ESCALA VERTICAL 1 : 100

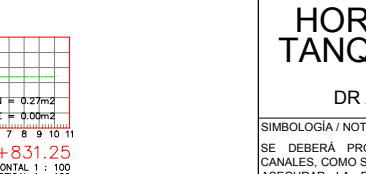


ESTACION 0+009.75
ESCALA HORIZONTAL 1 : 100
ESCALA VERTICAL 1 : 100

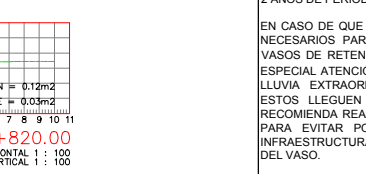


ESTACION 0+000.00
ESCALA HORIZONTAL 1 : 100
ESCALA VERTICAL 1 : 100

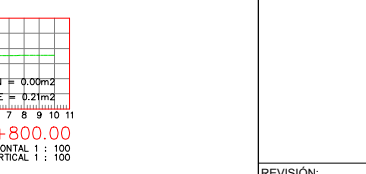


ESTACION 0+140.00
ESCALA HORIZONTAL 1 : 100
ESCALA VERTICAL 1 : 100

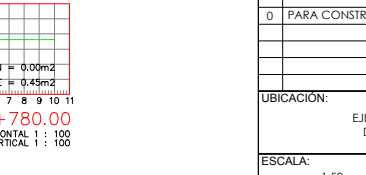


ESTACION 0+160.00
ESCALA HORIZONTAL 1 : 100
ESCALA VERTICAL 1 : 100

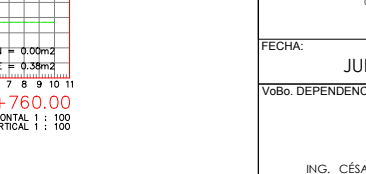


ESTACION 0+180.00
ESCALA HORIZONTAL 1 : 100
ESCALA VERTICAL 1 : 100

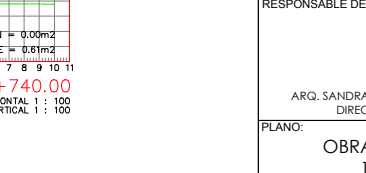

ESTACION 0+200.00
ESCALA HORIZONTAL 1 : 100
ESCALA VERTICAL 1 : 100

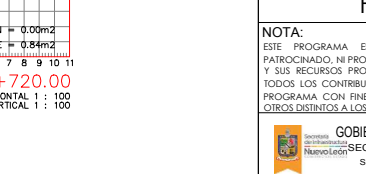

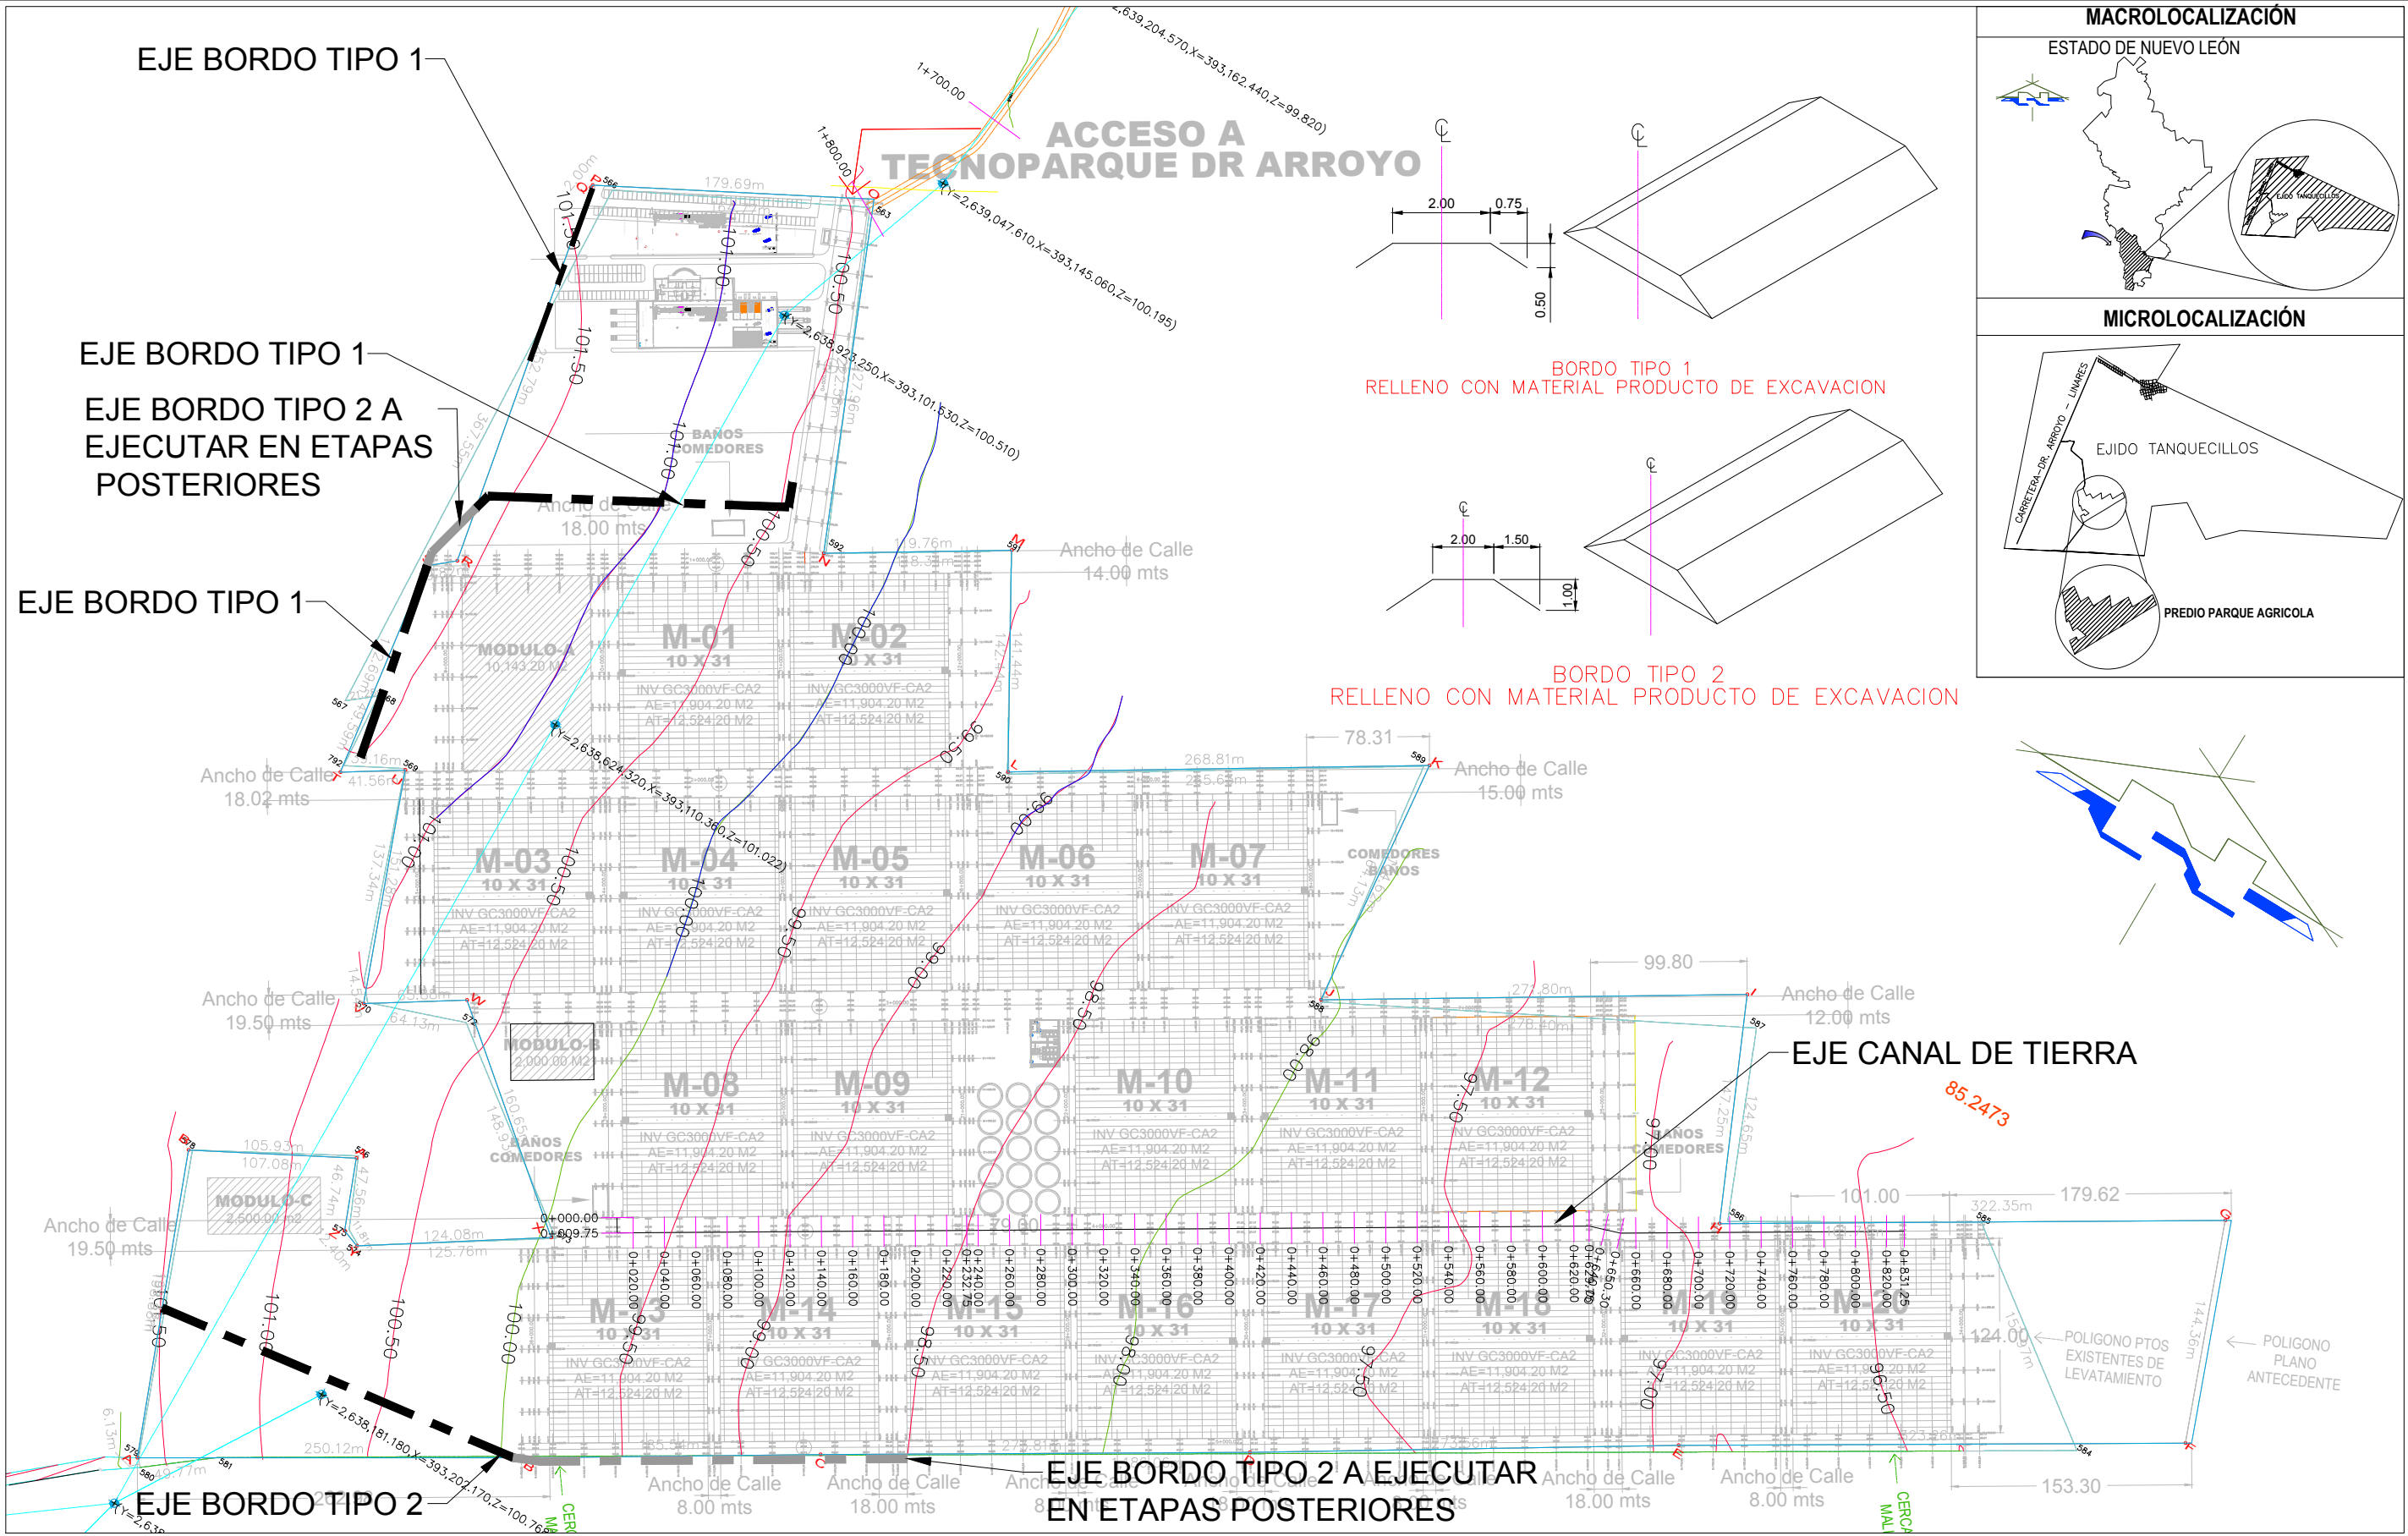

DEPENDENCIA NORMATIVA:

NORTE:

PROYECTO:

AGROPARQUE HORTÍCOLA TANQUECILLOS

DR ARROYO, N.L.

SIMBOLOGÍA / NOTAS:

REVISIÓN:

No.	REVISIÓN / APROBACIÓN	FECHA
0	PARA CONSTRUCCIÓN	JULIO-2018

UBICACIÓN:

EJIDO TANQUECILLOS
DR. ARROYO, N.L.

ESCALA: S/E ACOTACIONES: METROS

ESCALA GRÁFICA:

FECHA: JULIO / 2018

VoBo. DEPENDENCIA NORMATIVA:

ING. CÉSAR JAVIER FERNÁNDEZ SILLAS
DIRECTOR DEL PROYECTO
AGROPARQUE HORTÍCOLA TANQUECILLOS
RESPONSABLE DEL PROYECTO:

ARQ. SANDRA GUADALUPE PATIRIO MACÍAS
DIRECTORA DE PROYECTOS

PLANO: OBRAS HIDRÁULICAS 1ERA ETAPA

CLAVE PLANO: PH-01

NOTA:
ESTE PROGRAMA ES DE CARÁCTER PÚBLICO. NO ES PATROCINADO, NI PROMOVIDO POR PARTIDO POLÍTICO ALGUNO Y SUS RECURSOS PROVIENEN DE LOS IMPUESTOS QUE PAGAN TODOS LOS CONTRIBUYENTES. ESTÁ PROHIBIDO EL USO DE ESTE PROGRAMA CON FINES POLÍTICOS, ELECTORALES, DE LUCRO Y OTROS DISTINTOS A LOS ESTABLECIDOS.

GOBIERNO DEL ESTADO DE NUEVO LEÓN
SECRETARÍA DE INFRAESTRUCTURA
SUBSECRETARÍA DE CONSTRUCCIÓN
DIRECCIÓN DE PROYECTOS