




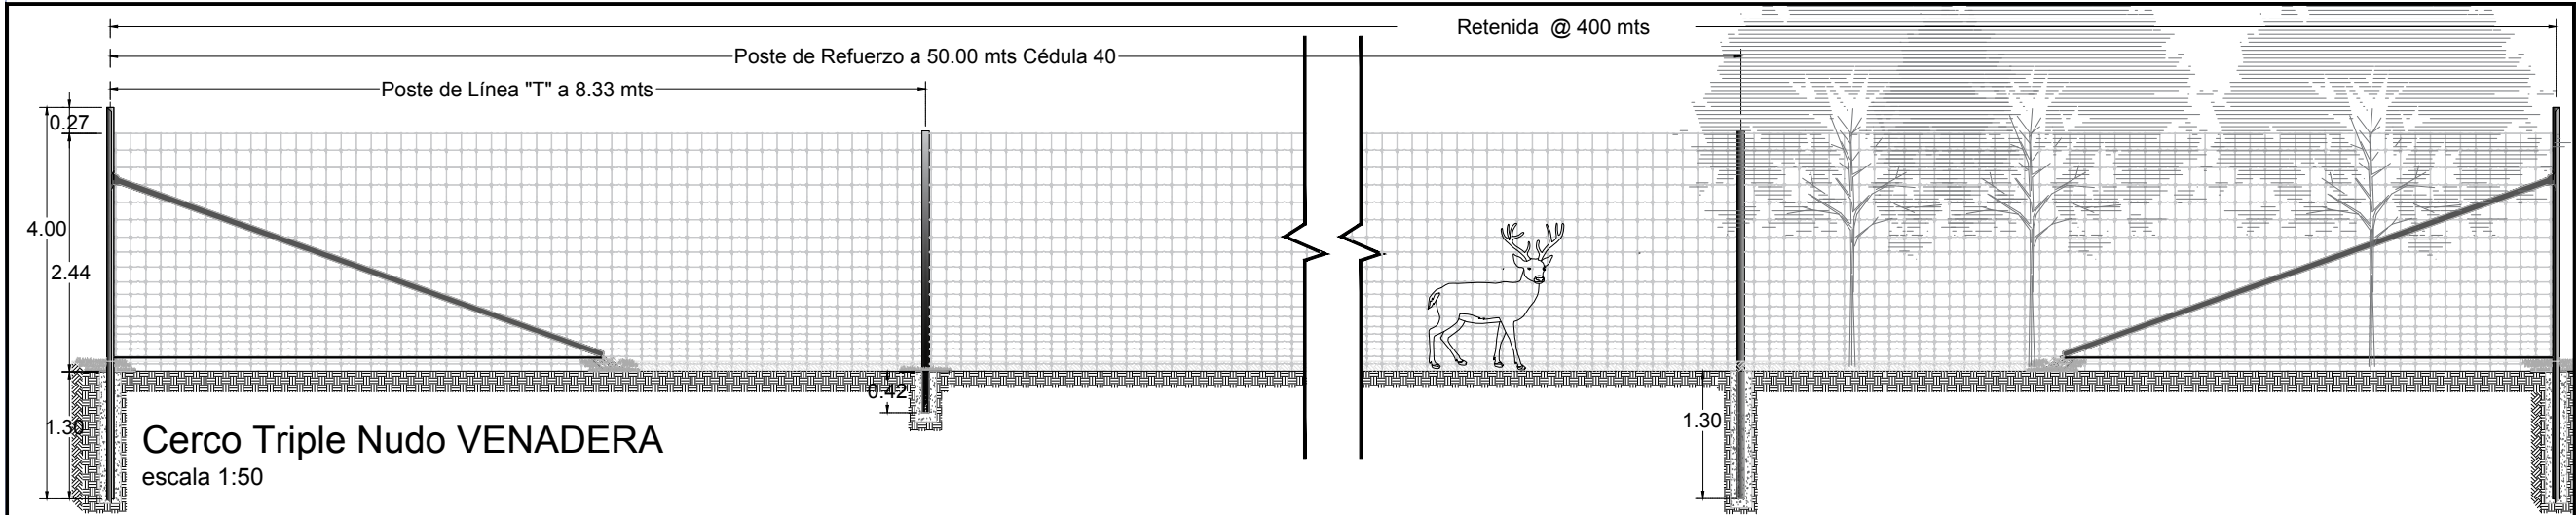


Cerco Triple Nudo VENADERA
escala 1:50

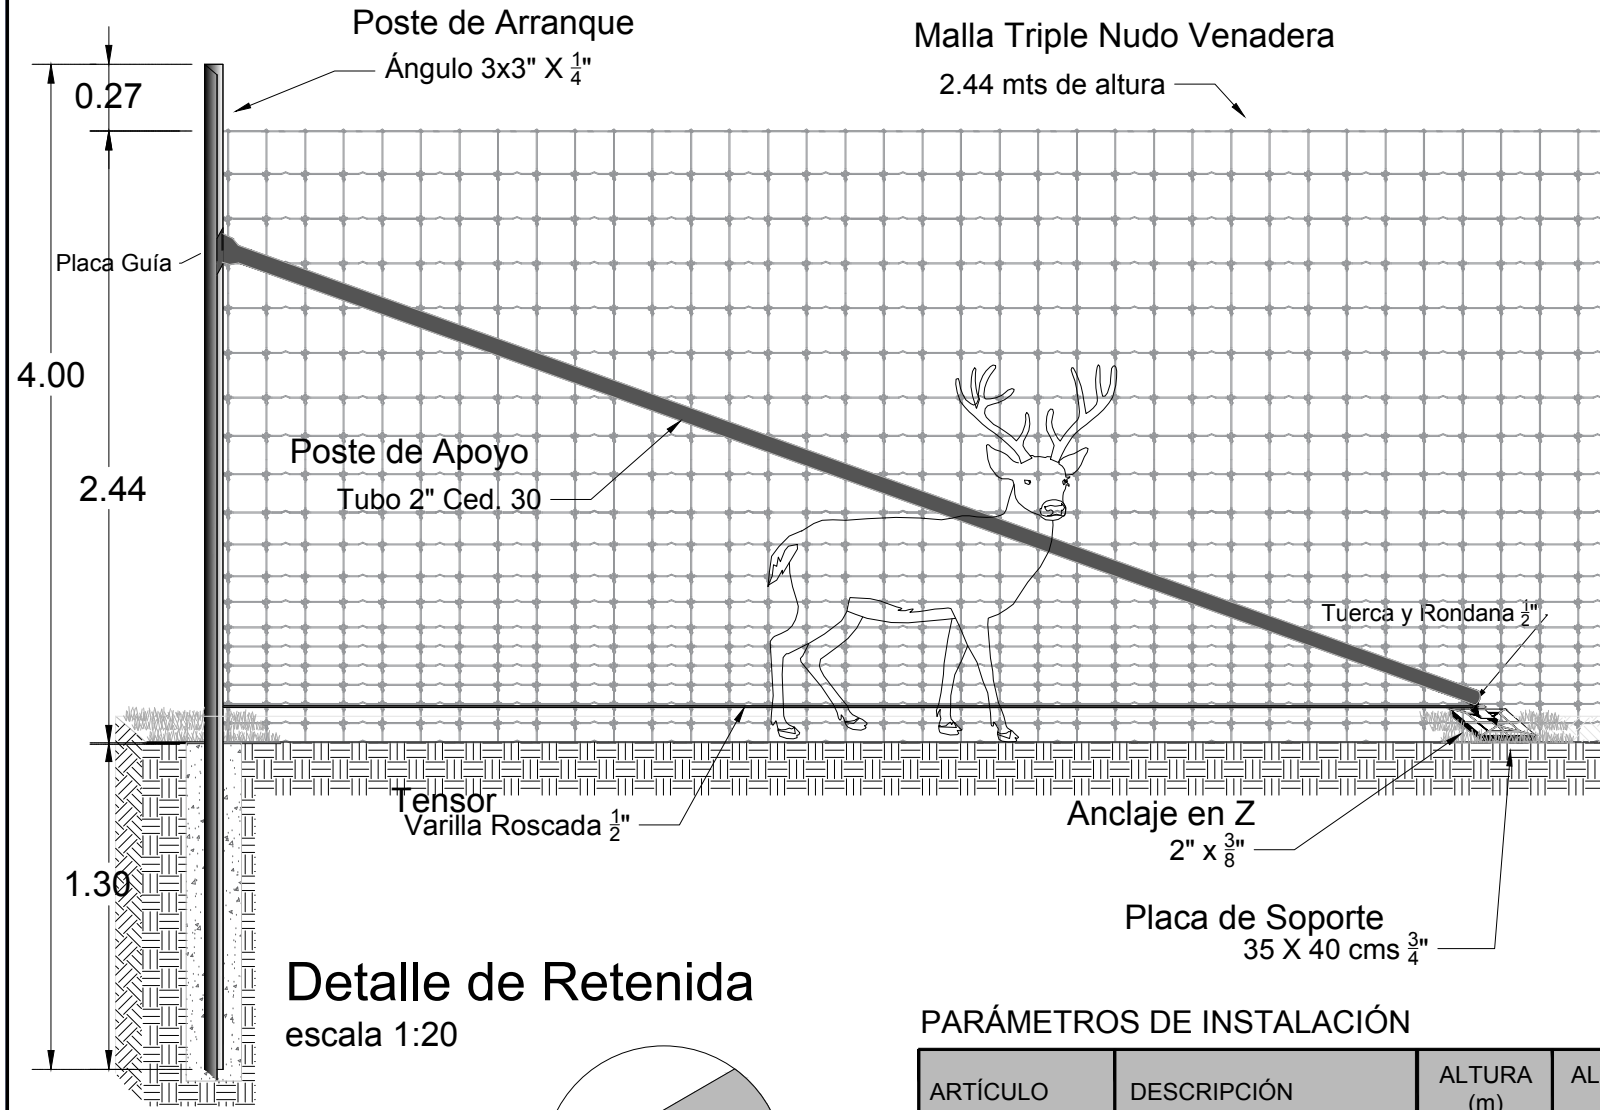


Detalle de Retenida
escala 1:20

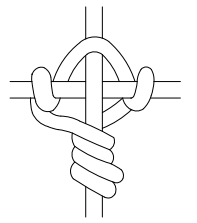

Detalle Malla Triple Nudo VENADERA

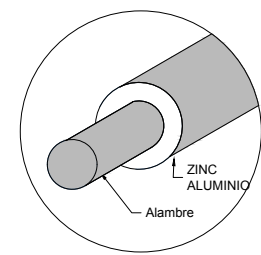

Zinc Aluminio
Clase 40
(ZN 95%) (AL 5%)
Recubrimiento de Zinc Aluminio 122glm2
Detalle de Galvanizado

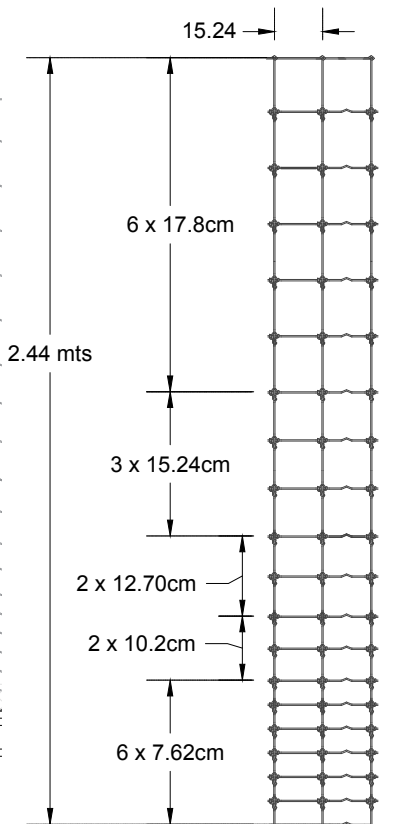

Detalle de Abertura Malla Triple Nudo Venadera Sin escala

MALLA TRIPLE NUDO VENADERA

- Alambre Orillero**
Calibre 12 Capa de Zinc: Galvanizado Zinc Aluminio Clase 40
Resistencia a la tensión: 185,000 - 210,000 psi
Grado de Acero: 1045
- Alambres Longitudinales**
Calibre 12.5
Capa de Zinc: Galvanizado Zinc Aluminio Clase 40
Resistencia a la tensión: 185,000 - 210,000 psi
Grado de Acero: 1045
- Alambres Transversales**
Calibre 12.5
Capa de Zinc: Galvanizado Zinc Aluminio Clase 40
Resistencia a la tensión: 130,000 - 145,000 psi
Grado de Acero: 1049
- Alambre Nudo**
Calibre 13
Capa de Zinc: Zinc Aluminio Clase 40
Resistencia a la tensión: 60,000 - 75,000 psi
Grado de Acero: 1006

NORMAS DE FABRICACIÓN
Las mallas triple nudo son fabricadas cumpliendo con la siguiente norma:
ASTM1-116-16 Standard
Specification for Metallic-Coated Steel Woven Wire Fence Fabric.

PARÁMETROS DE INSTALACIÓN

ARTÍCULO	DESCRIPCIÓN	ALTURA (m)	ALTURA (ft)	PESO TEÓRICO (kg)	ABERTURA (cm)	SEPARACIÓN LONGITUDINAL (cm)	NO. ALAMBRES LONGITUDINALES	UNIDAD DE MEDIDA	INSTALACIÓN
Malla	Malla Triple Nudo Venadera diseño 6" graduada C40	2.44	8	184.3	15.24	Variable	20	rollo	100 m
Retenida	Retenida ANGULAR	4.00	13.12	70	-	-	-	pieza	hasta 400 m
Remache	Remache para alambre de alta tensión Cal. 12 a 16	-	-	0.2	-	-	-	bote de 100 pzas	1 x unión de alambre
Clip	Clip poste de 1 7/8" Cal. 11 (poste T)	-	-	5.90	-	-	-	bote de 400 pzas	1/2 x alambre en postes
Poste T	Poste T Reforzado	3.05	10	5.60	-	-	-	atado 5 pzas	cimentado min .42 mts
Poste de Refuerzo	Poste de Refuerzo Galvanizado Cédula 40	4.00	13	21.60	-	-	-	Pieza	Cimentado min. 1.00 mts

MALLA TRIPLE NUDO VENADERA

ESPECIFICACIONES GENERALES PARA MALLA TRIPLE NUDO DE 6" graduada 2.44 mts C40

PROYECTO AGROPARQUE HORTÍCOLA TANQUECILLOS, DR. ARROYO, N.L.

FECHA: JULIO, 2018