
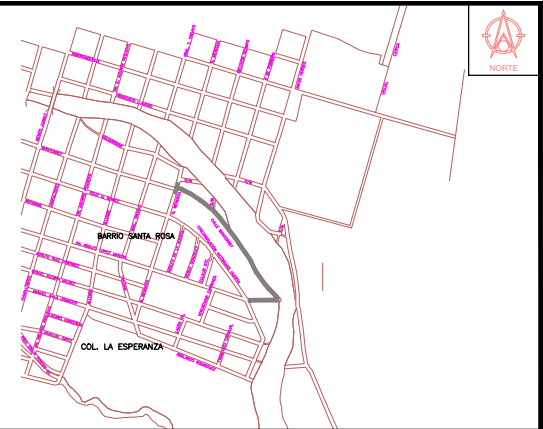
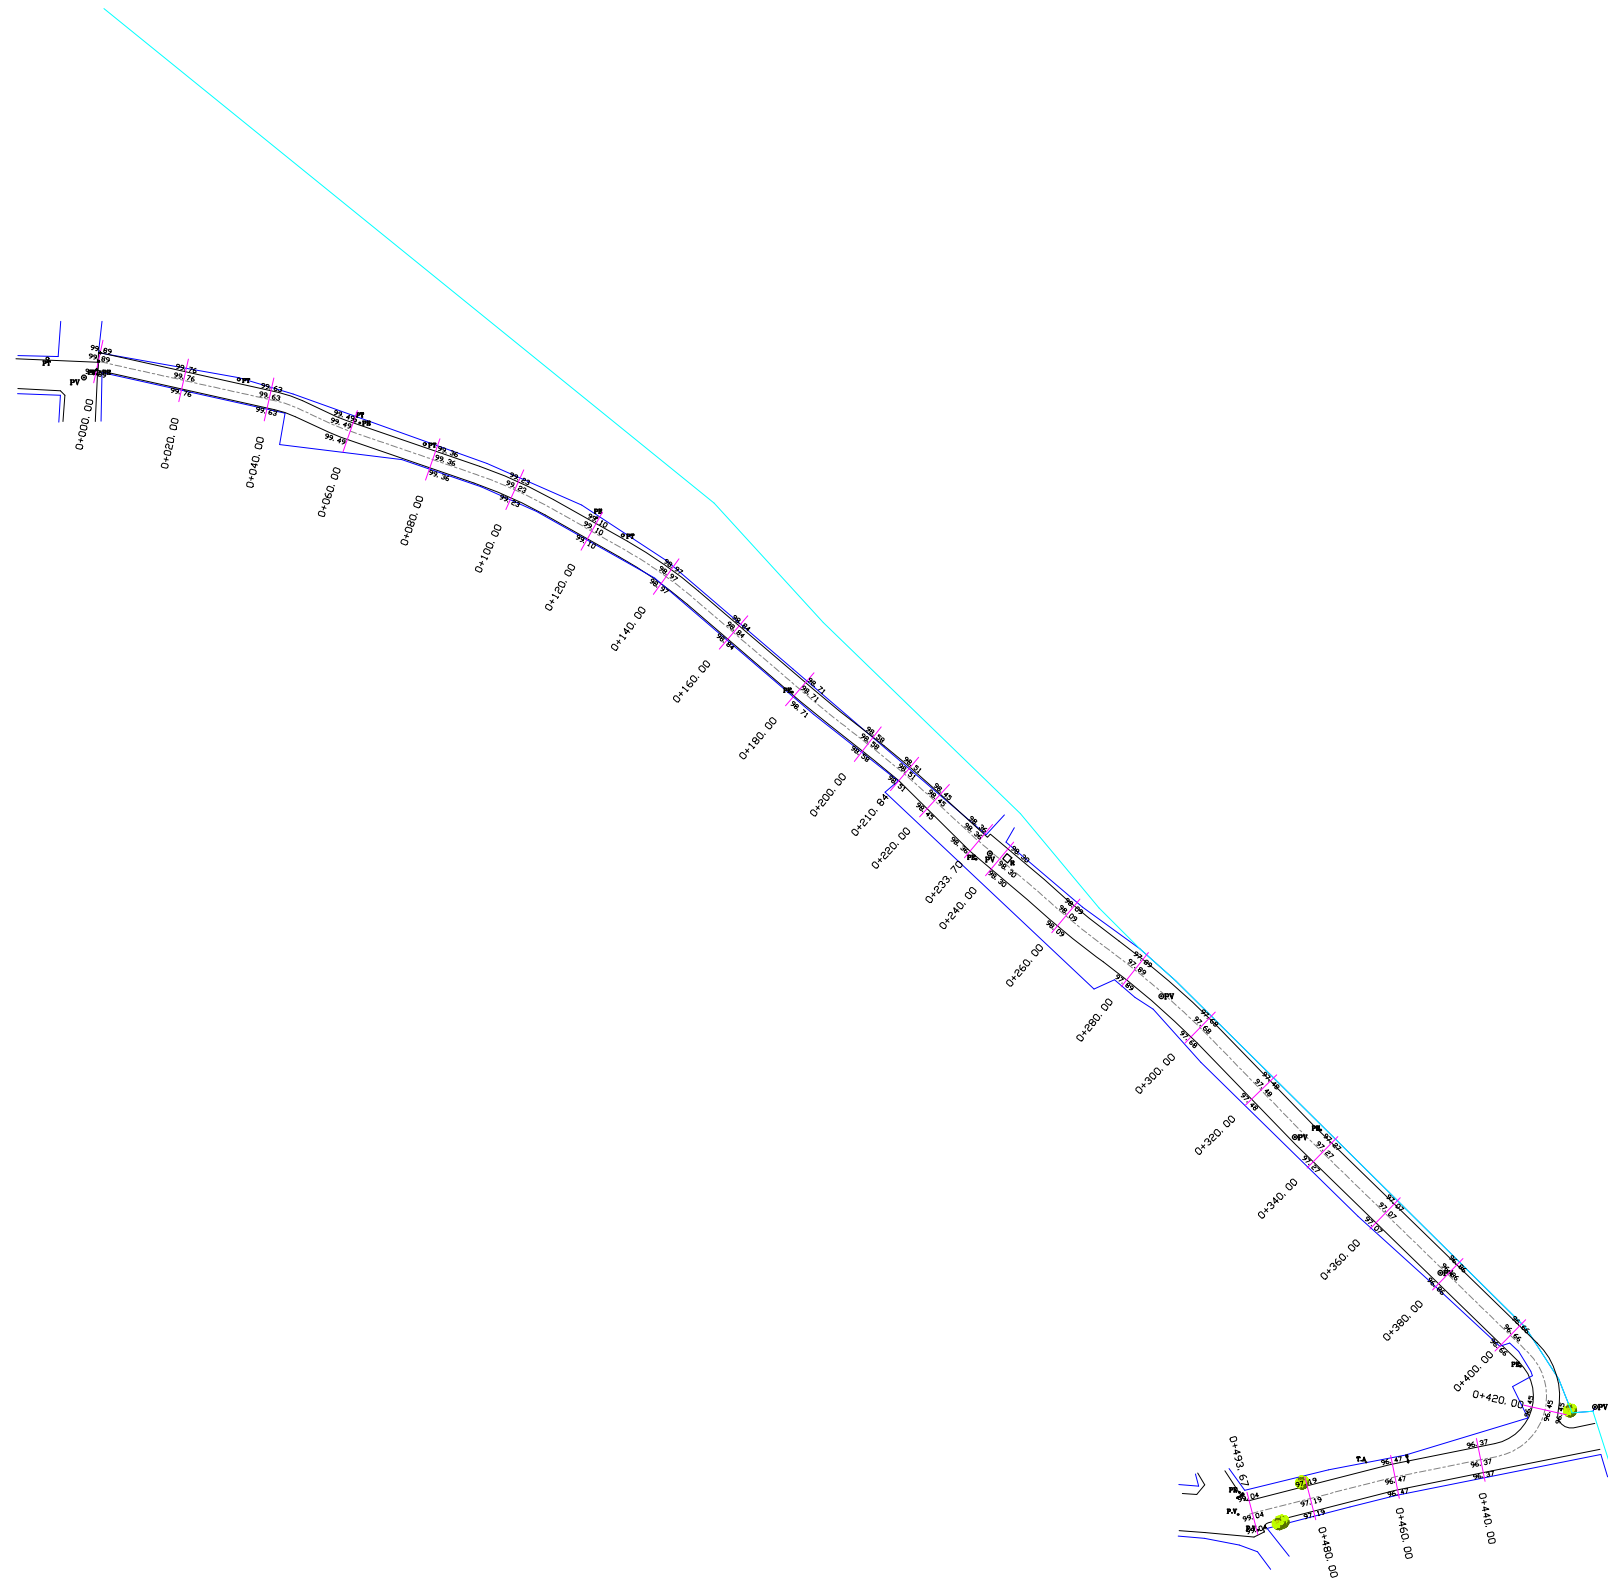


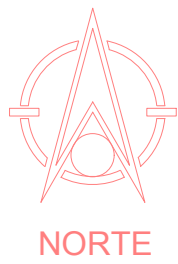

PLANTA DE UBICACION SIN ESCALA

SIMBOLOGIA	
	ARBOL
	PUNTO DE CONTROL
	POSTE ELECTRICO
	POSTE TELEFONICO
	POZO DE VISITA
	LUMINARIA

NOTAS	
SE DEBERÁ DE RESPETAR LOS HOMBROS DE LA VIALIDAD EXISTENTE.	

NOTA:
ESTE PROGRAMA ES DE CARÁCTER PÚBLICO, NO ES PATROCINADO, NI PROMOVIDO POR PARTIDO POLÍTICO ALGUNO Y SUS RECURSOS PROVIENEN DE LOS IMPUESTOS QUE PAGAN TODOS LOS CONTRIBUYENTES. ESTÁ PROHIBIDO EL USO DE ESTE PROGRAMA CON FINES POLÍTICOS, ELECTORALES, DE LUCRO Y OTROS DISTINTOS A LOS ESTABLECIDOS.

		GOBIERNO DEL ESTADO DE NUEVO LEÓN	
Secretaría de Infraestructura		SECRETARIA DE INFRAESTRUCTURA	
NUEVO LEÓN		SUBSECRETARIA DE CONSTRUCCIÓN	
		DIRECCION DE PROYECTOS	
PROYECTO: PAVIMENTACIÓN ASFÁLTICA PROLONGACIÓN AV. MONTERREY		PLANO: PG-03	
UBICACIÓN: COLONIA LA ESPERANZA, HUALAHUISES, N.L.			
FECHA: RASANTES			
PROYECTO:	DEBIDO:	REVISO:	APROBADO:
MONTERREY, N.L.	NOVIEMBRE DE 2018	ESCALA:	1: 750