



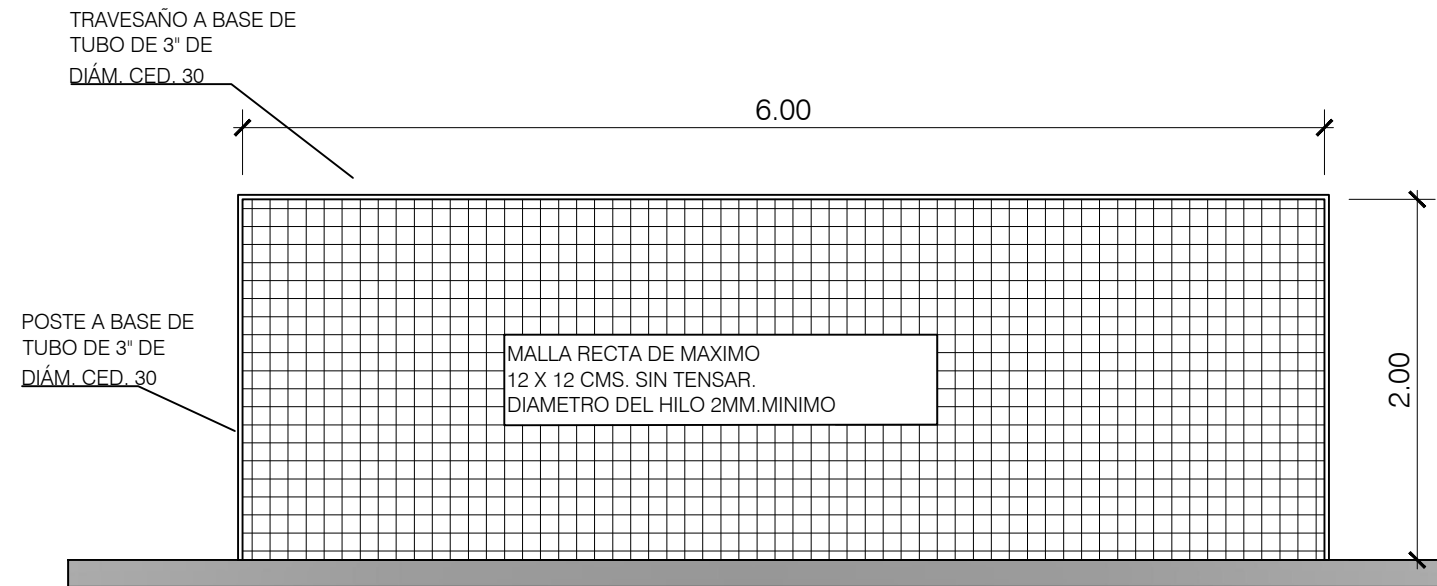


ELEVACIÓN FRONTAL

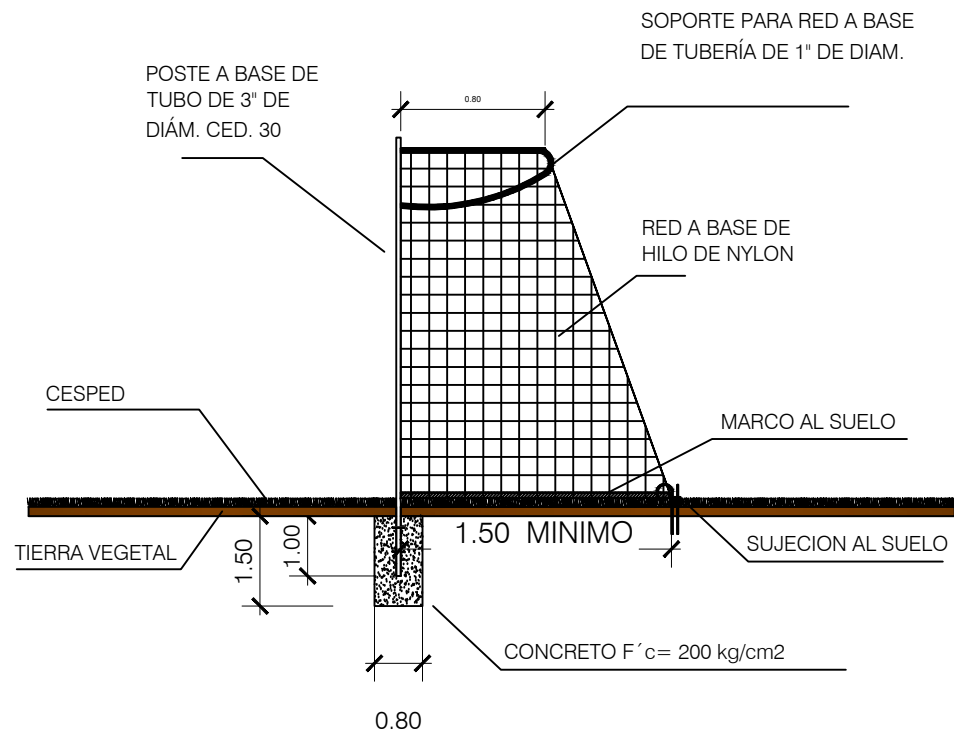

ELEVACIÓN LATERAL


Detalles de Portería

s/e

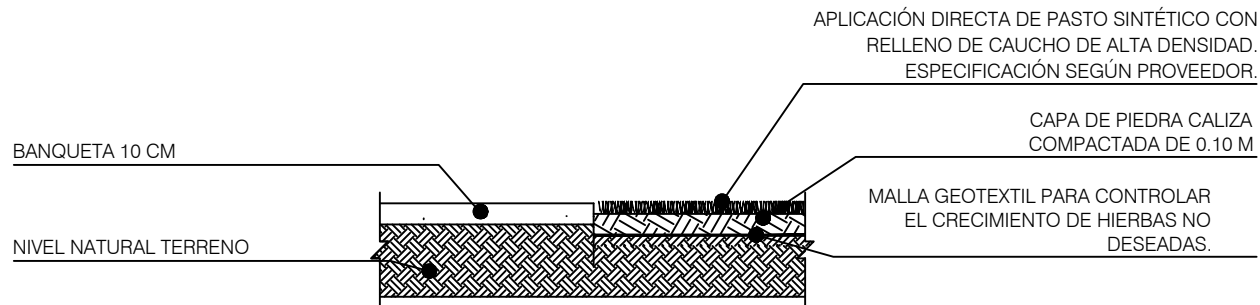


Detalle de pasto sintético

s/e

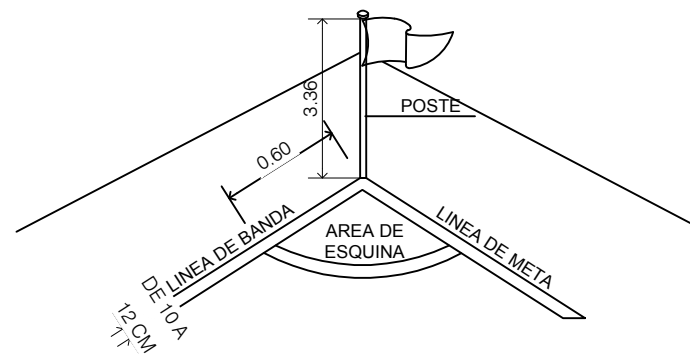

Detalle de área de esquina

s/e

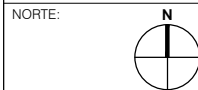

PROYECTO:
CONSTRUCCIÓN DE CANCHA DE FUTBOL 7

[SABINAS HIDALGO, NUEVO LEÓN]
SIMBOLOGÍA / NOTAS:

REVISIÓN:	
NO.	REVISIÓN / APROBACIÓN

UBICACIÓN:
CALLE MORELOS Y URUGUAY, COL. ENRIQUE LOZANO, MUNICIPIO DE SABINAS HIDALGO, NL.

ESCALA	ACOTACIONES
S/E	METROS

ESCALA GRÁFICA:

FECHA:
OCTUBRE 2017

RESPONSABLE DEL PROYECTO:

ARQ. SANDRA G. PATIÑO MACIAS
DIRECTOR DE PROYECTOS

PLANO:
DETALLES

CLAVE PLANO:
DET.02

NOTA:
ESTE PROGRAMA ES DE CARÁCTER PÚBLICO, NO ES PATROCINADO, NI PROMOVIDO POR PARTIDO POLÍTICO ALGUNO Y SUS RECURSOS PROVIENEN DE LOS IMPUESTOS QUE PAGAN TODOS LOS CONTRIBUYENTES. ESTÁ PROHIBIDO EL USO DE ESTE PROGRAMA CON FINES POLÍTICOS, ELECTORALES, DE LUCRO Y OTROS DISTINTOS A LOS ESTABLECIDOS.