



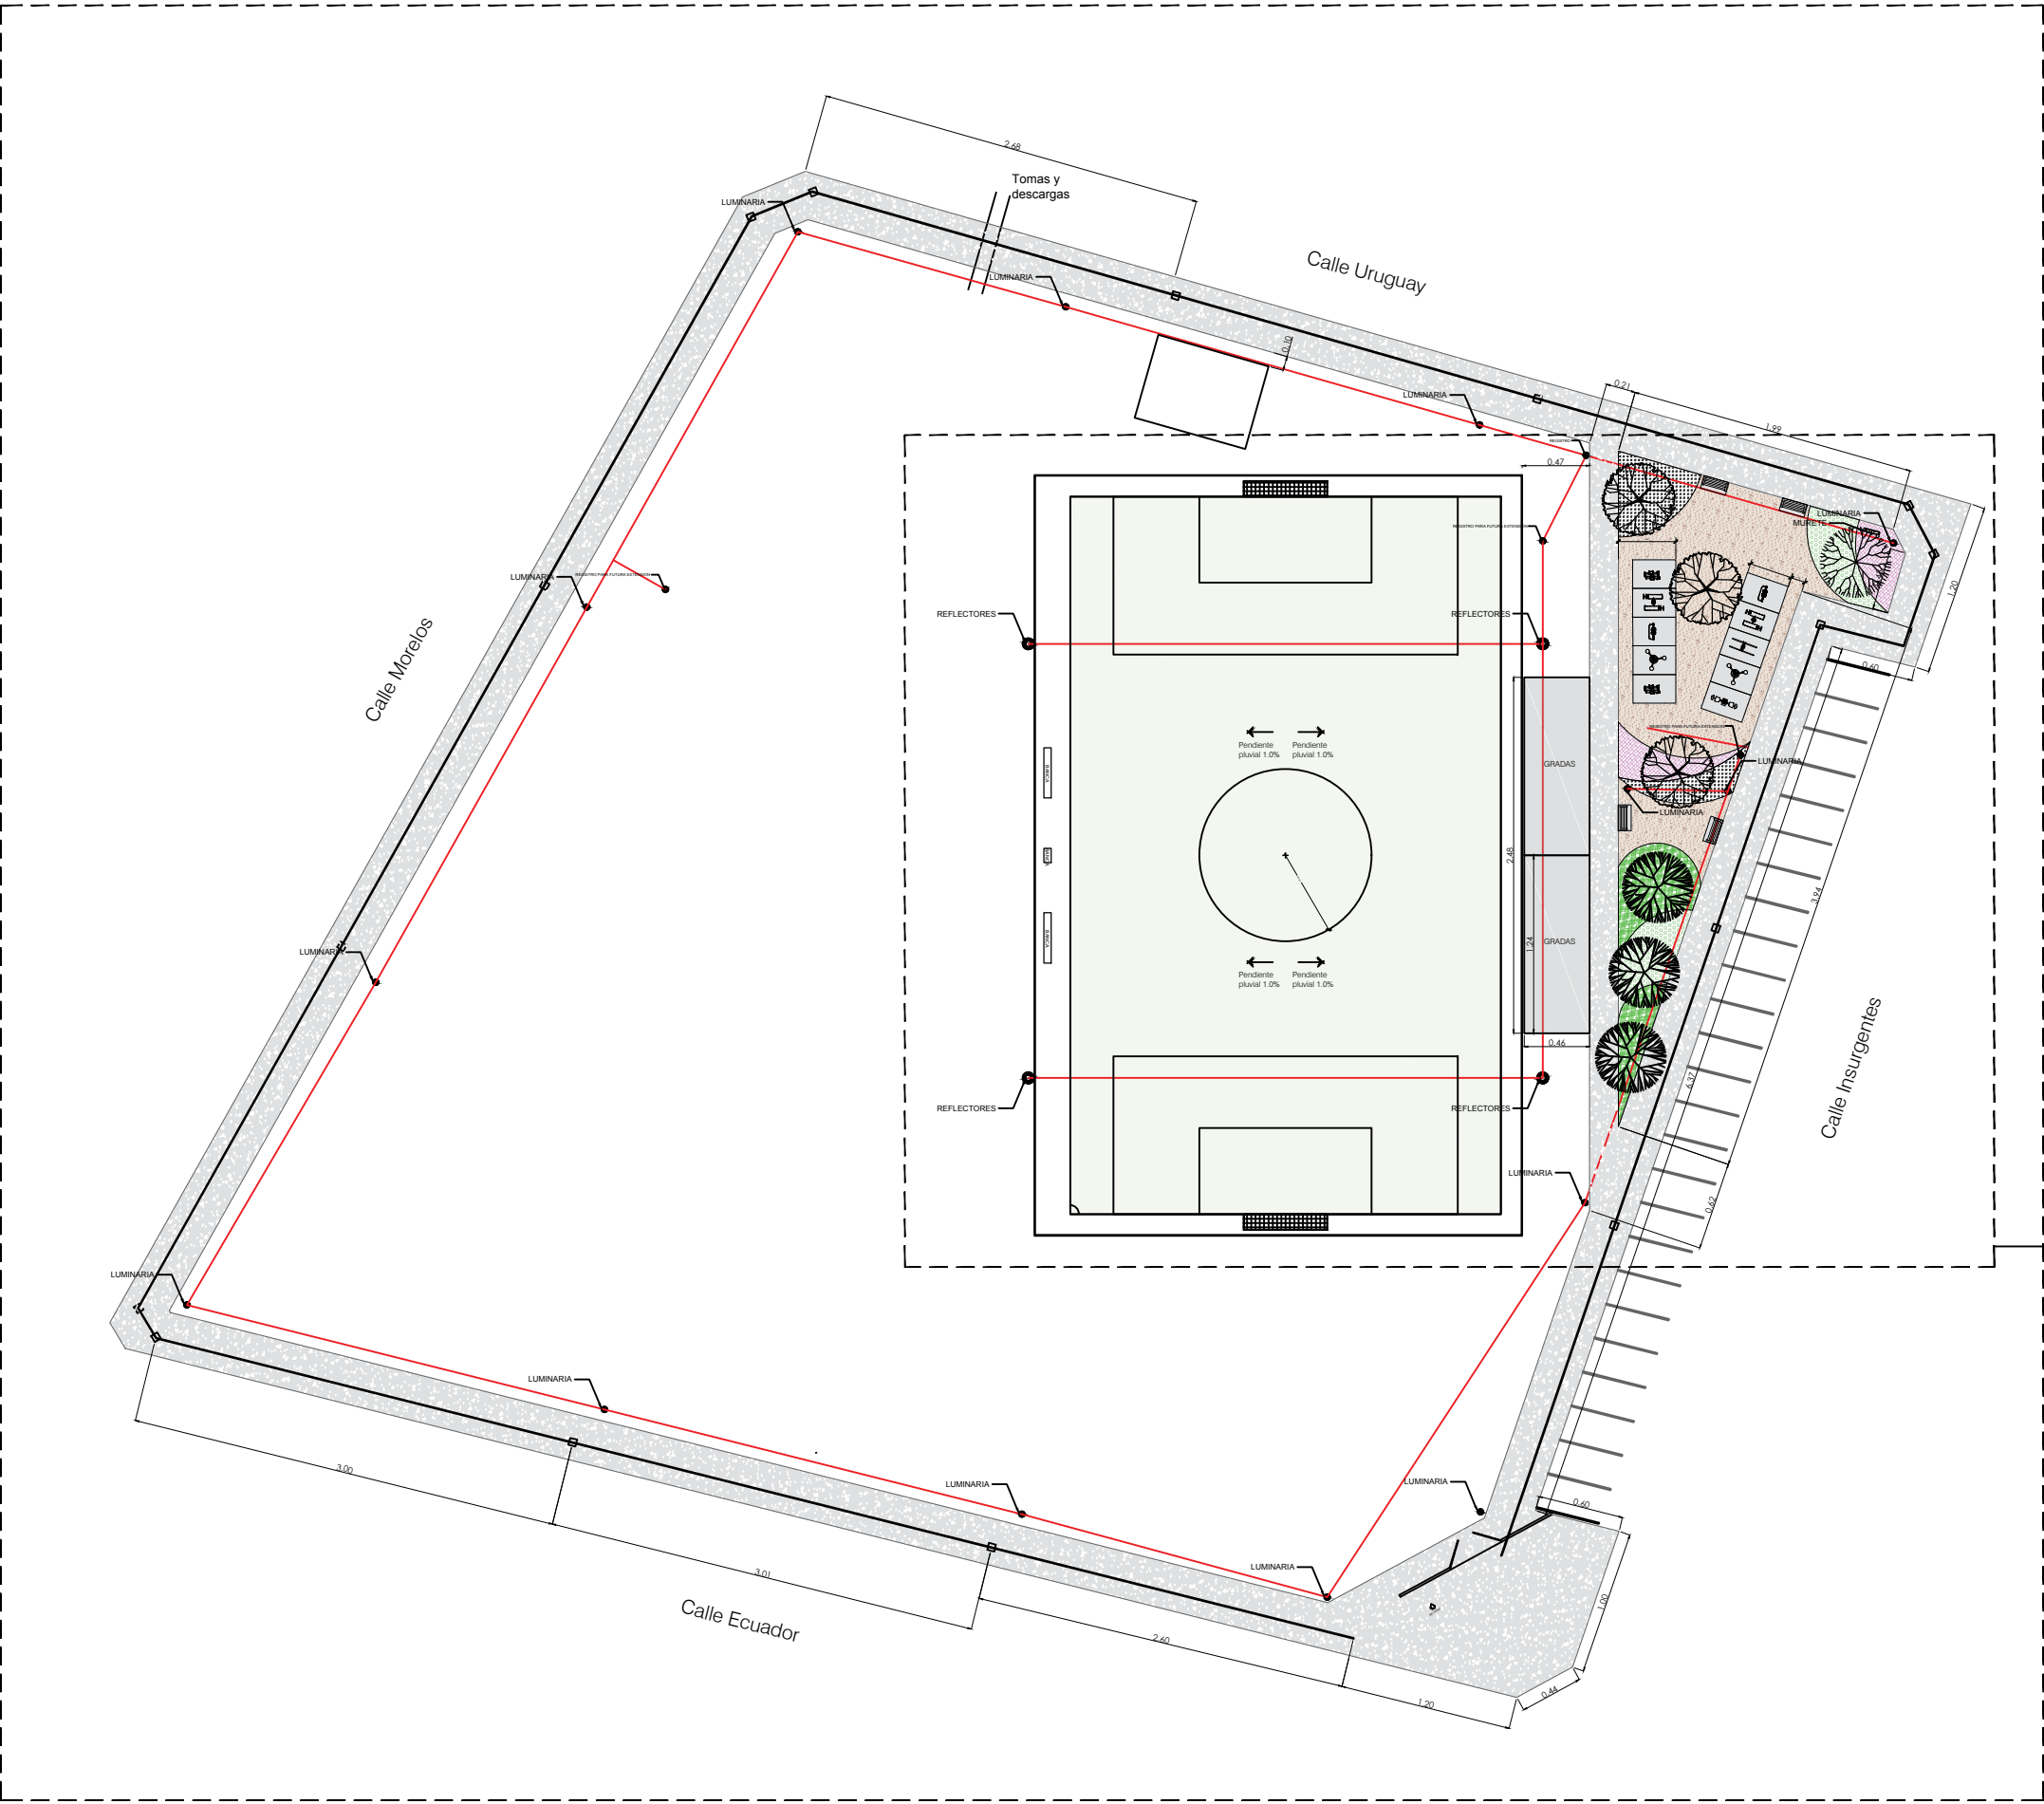

Planta de Conjunto  
1:500

Área a intervenir

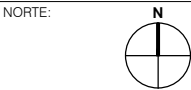

PROYECTO:  
**CONSTRUCCIÓN DE CANCHA DE FUTBOL 7**  
[SABINAS HIDALGO, NUEVO LEÓN]

SIMBOLOGÍA / NOTAS:

| REVISIÓN: |                       |  |
|-----------|-----------------------|--|
| NO.       | REVISIÓN / APROBACIÓN |  |
|           |                       |  |
|           |                       |  |
|           |                       |  |
|           |                       |  |

UBICACIÓN:  
CALLE MORELOS Y URUGUAY, COL. ENRIQUE LOZANO, MUNICIPIO DE SABINAS HIDALGO, NL.

| ESCALA | ACOTACIONES |
|--------|-------------|
| S/E    | METROS      |

ESCALA GRÁFICA:

FECHA:  
OCTUBRE 2017

RESPONSABLE DEL PROYECTO:  
  
ARQ. SANDRA G. PATIÑO MACIAS  
DIRECTOR DE PROYECTOS

PLANO:  
**PLANTA DE CONJUNTO**

CLAVE PLANO:  
**PC.01**

NOTA:  
ESTE PROGRAMA ES DE CARÁCTER PÚBLICO, NO ES PATROCINADO, NI PROMOVIDO POR PARTIDO POLÍTICO ALGUNO Y SUS RECURSOS PROVIENEN DE LOS IMPUESTOS QUE PAGAN TODOS LOS CONTRIBUYENTES. ESTÁ PROHIBIDO EL USO DE ESTE PROGRAMA CON FINES POLÍTICOS, ELECTORALES, DE LUCRO Y OTROS DISTINTOS A LOS ESTABLECIDOS.