



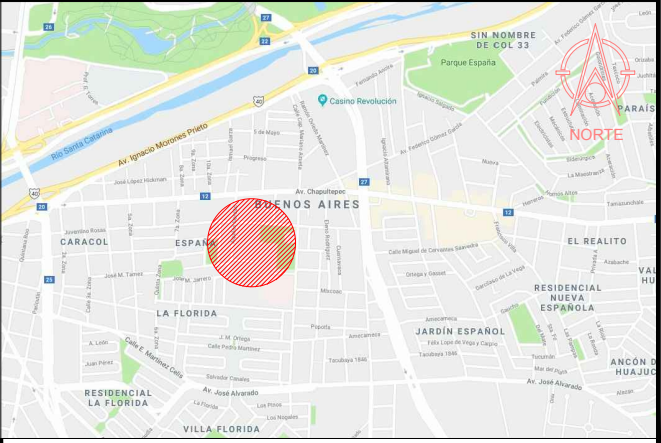

PLANTA DE UBICACION SIN ESCALA

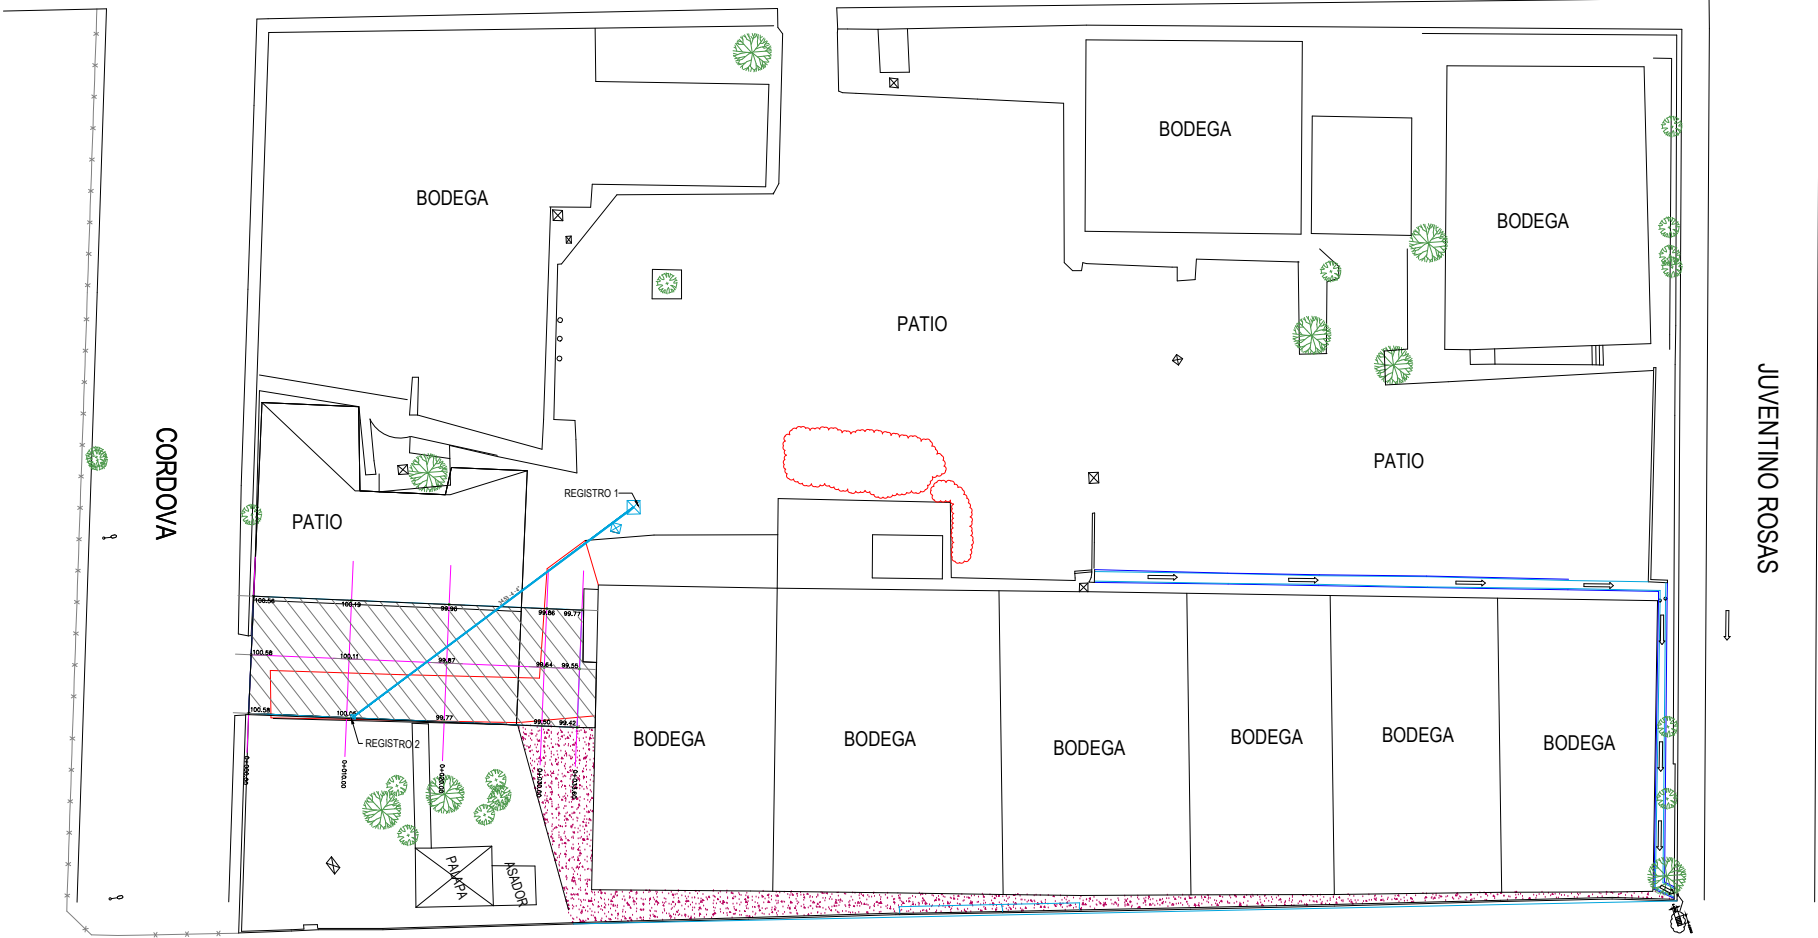

SIMBOLOGÍA

- EMPASTADO
- RECONSTRUCCIÓN
- ÁREA DE BACHEO

NOTA:
ESTE PROGRAMA ES DE CARÁCTER PÚBLICO, NO ES PATROCINADO, NI PROMOVIDO POR PARTIDO POLÍTICO ALGUNO Y SUS RECURSOS PROVIENEN DE LOS IMPUESTOS QUE PAGAN TODOS LOS CONTRIBUYENTES. ESTÁ PROHIBIDO EL USO DE ESTE PROGRAMA CON FINES POLÍTICOS, ELECTORALES, DE LUCRO Y OTROS DISTINTOS A LOS ESTABLECIDOS.

PLANOS DE REFERENCIA			
No.	DESCRIPCION	No.	DESCRIPCION
REVISIONES			FECHA
No.	DESCRIPCION		



GOBIERNO DEL ESTADO DE NUEVO LEÓN

SECRETARÍA DE INFRAESTRUCTURA

SUBSECRETARÍA DE CONSTRUCCIÓN

DIRECCIÓN DE PROYECTOS

PROYECTO: 2018 REHABILITACIÓN DE PAVIMENTO EN ÁREA DE DESCARGA Y PATIO DE MANIOBRAS EN EL ALMACÉN EL BUEN PASTOR DEL DIF. EN EL MUNICIPIO DE MONTERREY, N.L.

UBICACIÓN: MONTERREY, N. L.

PROYECTO: RASANTES PROYECTO

PROYECTO: MONTERREY, N.L. JUNIO 2018

REVISIÓN: 1

APROBADO: 1: 150

SEÑAL: 01

ARCHIVO: 01