




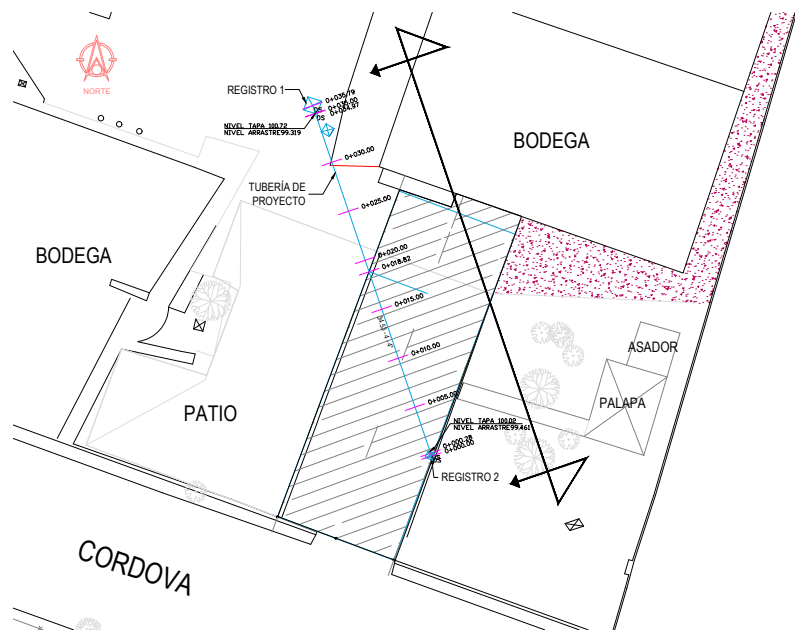

VISTA EN PLANTA
PATIO DE MANIOBRAS

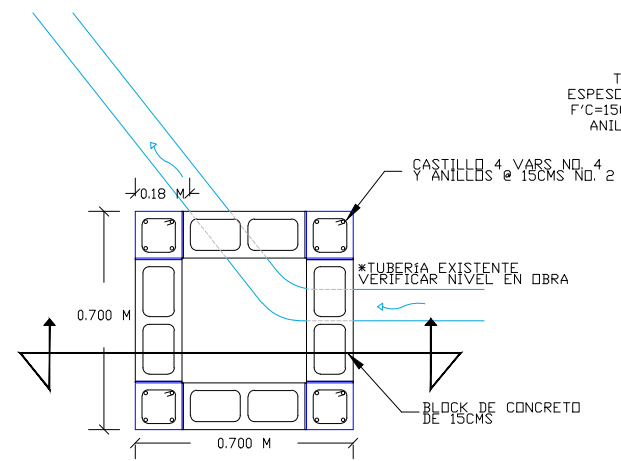


VISTA EN PLANTA
REGISTRO DRENAJE SANITARIO

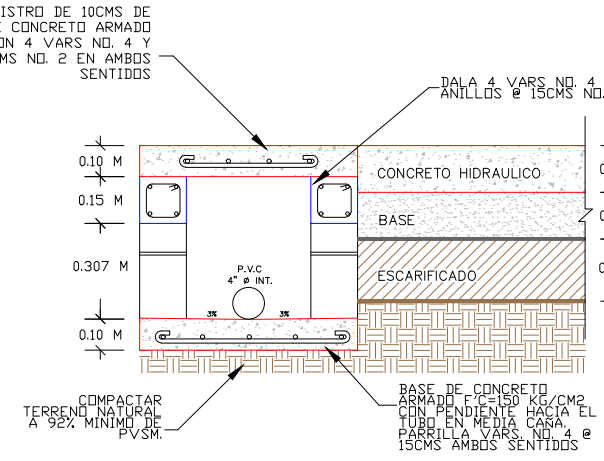


VISTA EN CORTE
REGISTRO DRENAJE SANITARIO



SIMBOLOGÍA	
	RECONSTRUCCIÓN DE PAVIMENTO
	RENIVELACIÓN
	TERRENO NATURAL
	TUBO ORIGINAL
	TUBO NUEVO
	PAVIMENTO
	REGISTRO

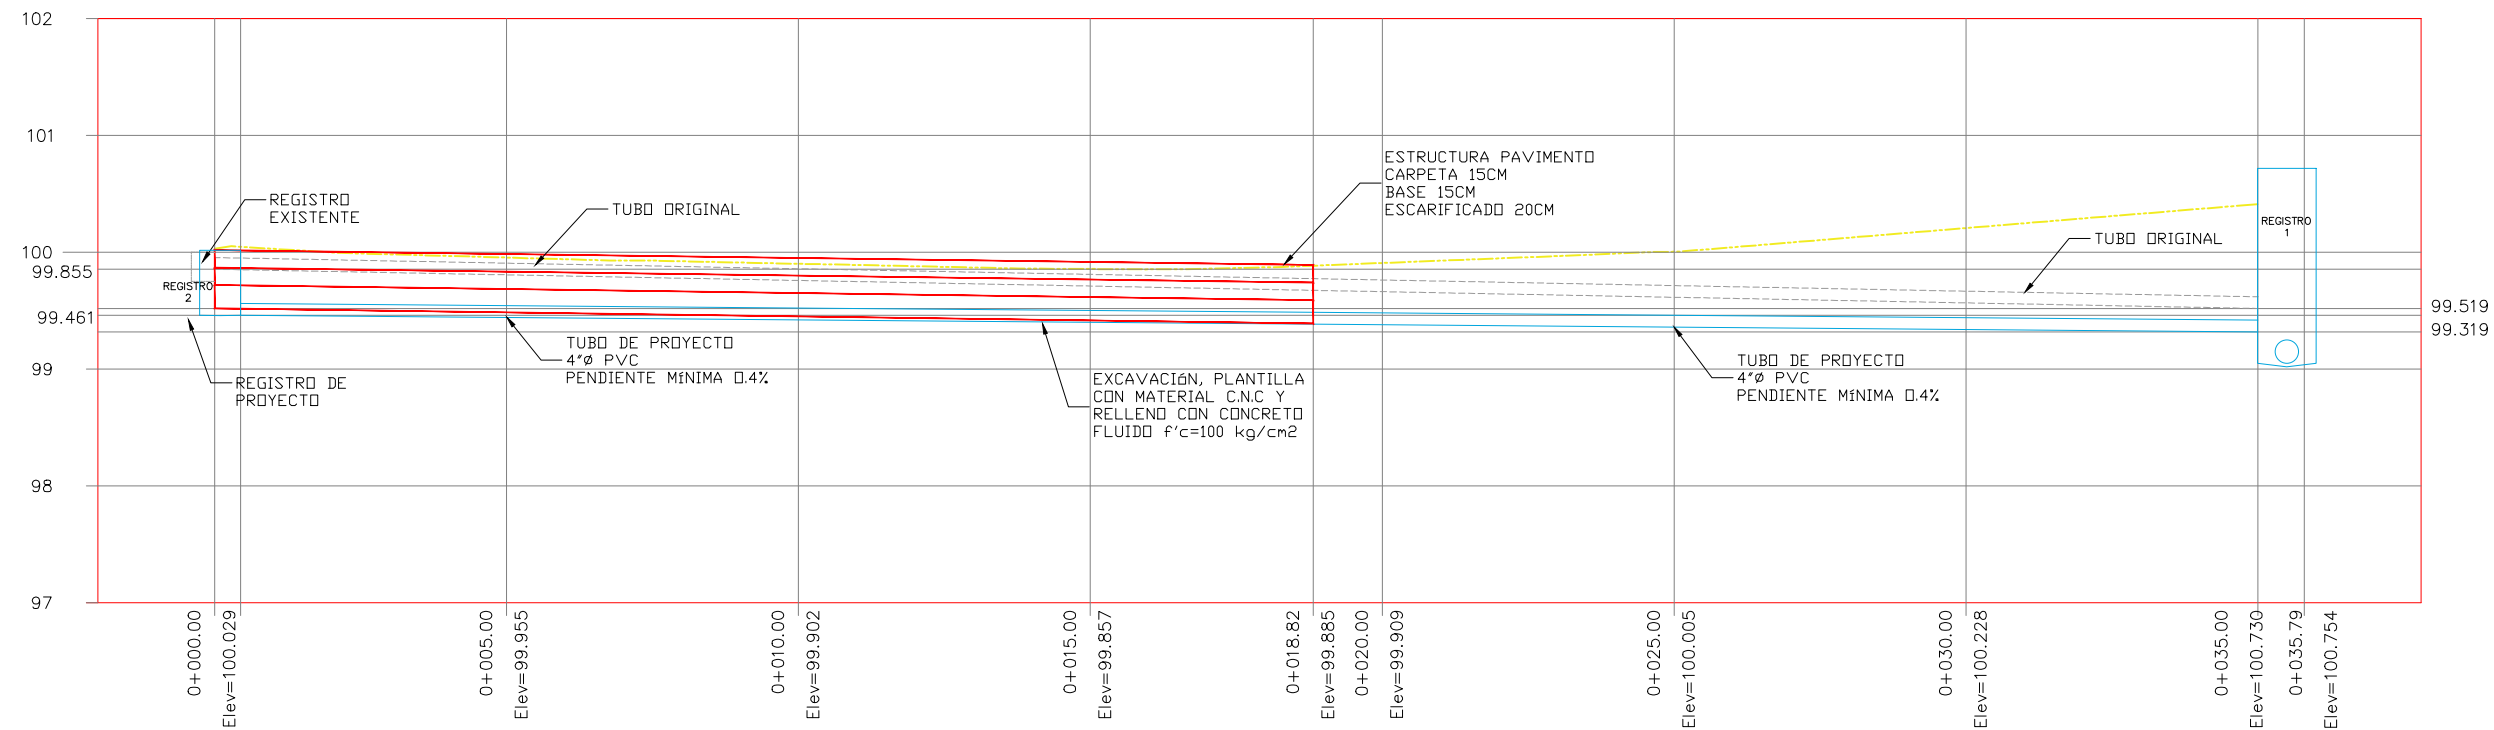

PERFIL HIDROSANITARIO
ESCALA HORIZONTAL 1 : 100
ESCALA VERTICAL 1 : 50

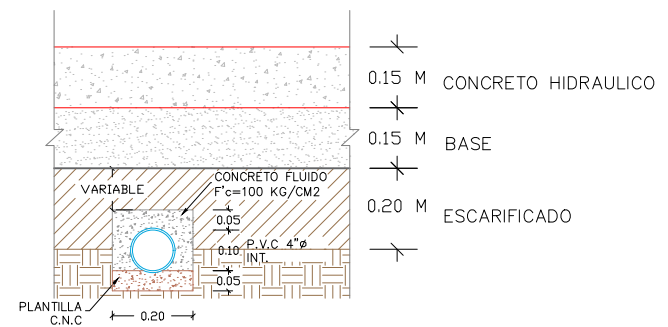

ZANJA TUBERÍA
DRENAJE SANITARIO

NOTA:
ESTE PROGRAMA ES DE CARÁCTER PÚBLICO, NO ES PATROCINADO, NI PROMOVIDO POR PARTIDO POLÍTICO ALGUNO Y SUS RECURSOS PROVIENEN DE LOS IMPUESTOS QUE PAGAN TODOS LOS CONTRIBUYENTES. ESTÁ PROHIBIDO EL USO DE ESTE PROGRAMA CON FINES POLÍTICOS, ELECTORALES, DE LUCRO Y OTROS DISTINTOS A LOS ESTABLECIDOS.

PLANOS DE REFERENCIA			
No.	DESCRIPCION	No.	DESCRIPCION
REVISIONES			
No.	DESCRIPCION	FECHA	

		GOBIERNO DEL ESTADO DE NUEVO LEÓN SECRETARÍA DE INFRAESTRUCTURA SUBSECRETARÍA DE CONSTRUCCIÓN DIRECCIÓN DE PROYECTOS	
OBRA: REHABILITACIÓN DE PAVIMENTO EN ÁREA DE DESCARGA Y PATIO DE MANIOBRAS EN EL ALMACÉN EL BUEN PASTOR DEL DIF, EN EL MUNICIPIO DE MONTERREY, N.L.			
MUNICIPIO: MONTERREY, N. L.		PLANO NO: 03	
PROYECTO: MONTERREY, N.L. JUNIO 2018		OBRA No.: ESCALA: S/E ARCHIVO:	