




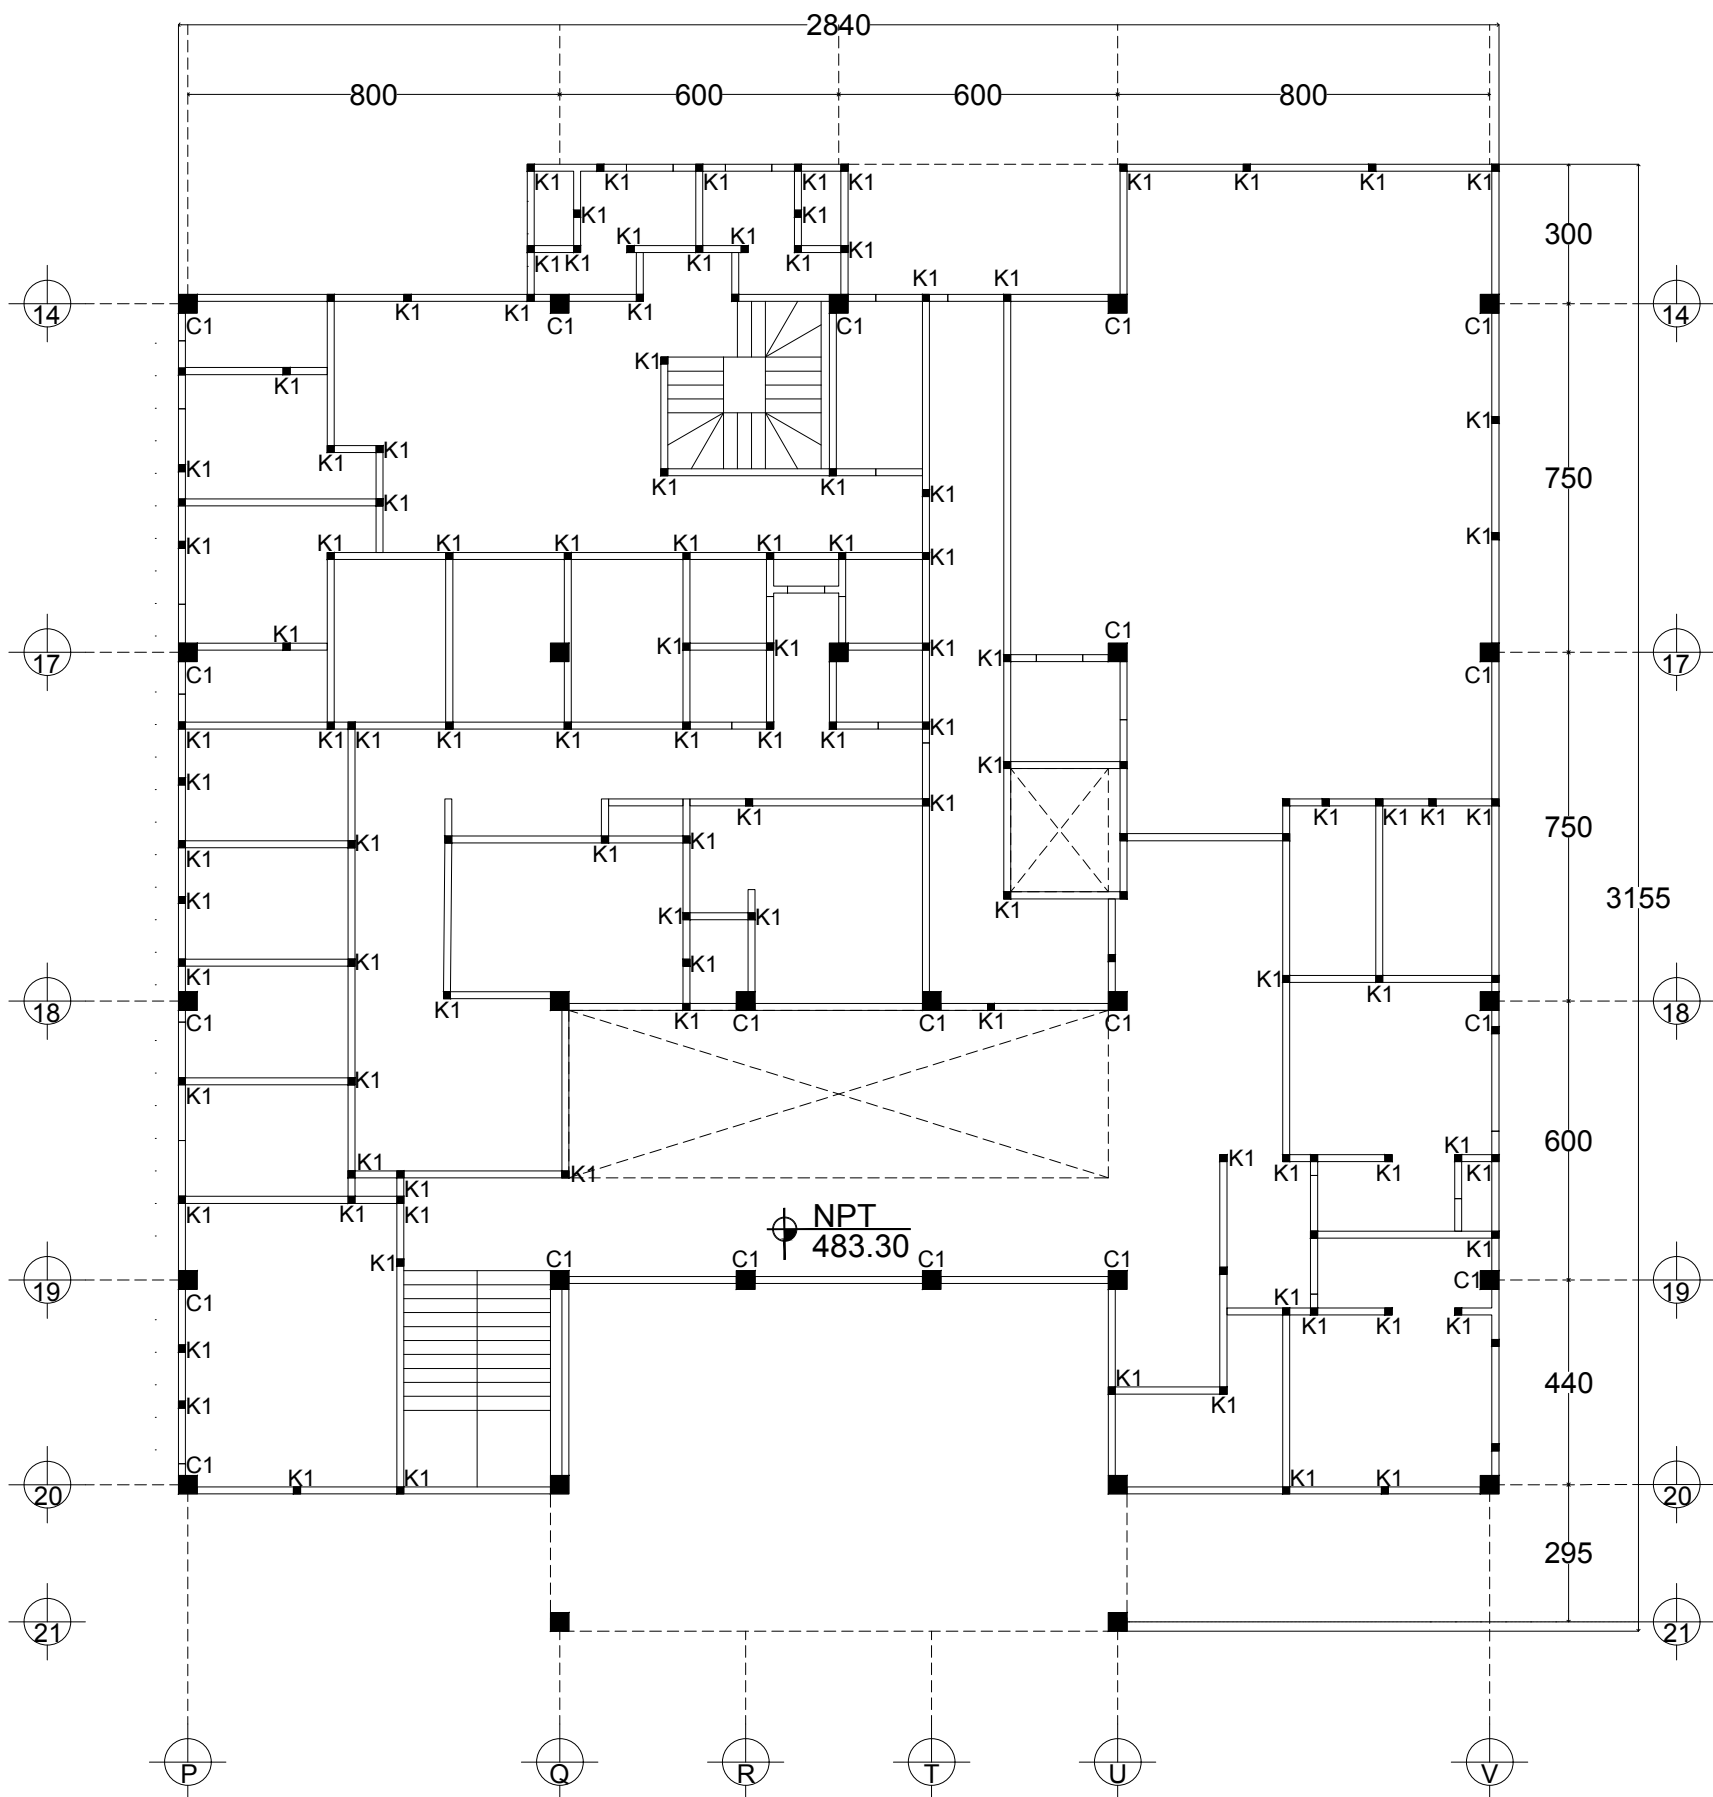


DESPLANTE ESTRUCTURAL, 2DO. NIVEL
ACOT. cm. ESC. 1:100

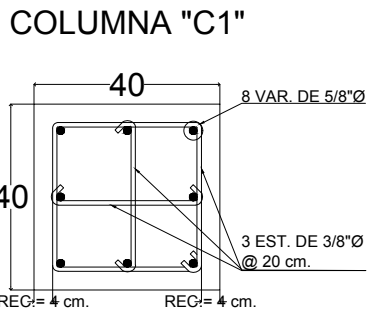


COLUMNAS DE CONCRETO
ACOT. cm. ESC. 1:10

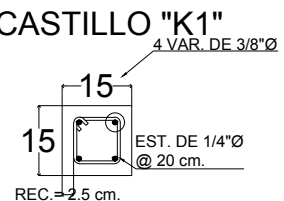

CASTILLOS DE CONCRETO
ACOT. cm. ESC. 1:10

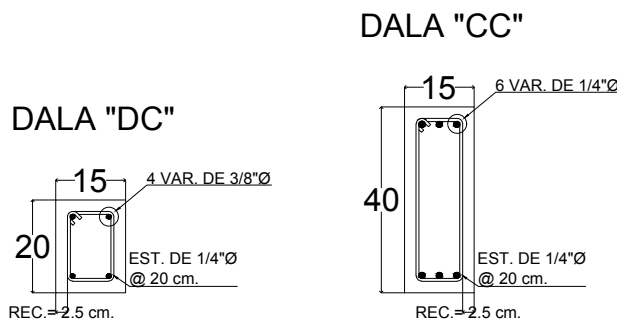

DALAS DE CERRAMIENTO
ACOT. cm. ESC. 1:10

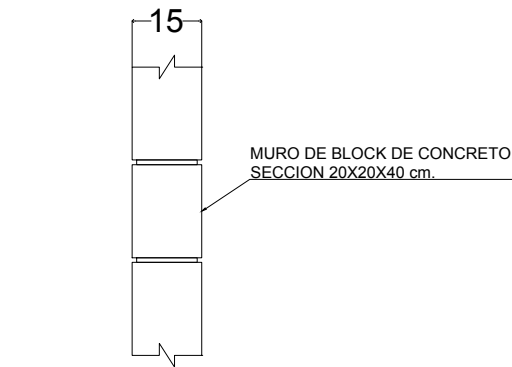

SECCION DE MURO
ACOT. cm. ESC. 1:10

ESEPECIFICACIONES

CONCRETO:
fc = 250 kg/cm² (COLUMNAS)
fc = 200 kg/cm² (FIRME DE CONCRETO)
fc = 200 kg/cm² (CASTILLOS)
fc = 200 kg/cm² (CERRAMIENTOS)

REV. 12-14 cm. A.M. 3/4"

RECUBRIMIENTOS:
2.5 cm. (CASTILLOS)
2.5 cm. (CERRAMIENTOS)
4.0 cm. (FIRME DE CONCRETO)
4.0 cm. (COLUMNAS)

ACERO:
fy = 2,600 kg/cm² (ALAMBRO)
fy = 4,200 kg/cm² (VARILLA GA-42)
fy = 5,000 kg/cm² (MALLA SOLDADA)

BARRAS:

- ALA DE 1/4"
- VAR DE 3/8"
- VAR DE 1/2"
- VAR DE 5/8"
- VAR DE 3/4"
- VAR DE 1" Ø

DETALLE DE GANCHOS ESTANDAR									
ACERO PRINCIPAL					ESTRIBOS/GRAPAS				
VARRILLA	D (mm)	GANCHOS 90°	GANCHOS 180°		VARRILLA	D (mm)	GANCHOS 135°		
A	C	B			F	E			
#3	57	175	165		#2	25	75	120	
#4	75	225	165		#3	32	85	130	
#5	85	260	127	265	#3	38	105	145	
#6	114	300	165	275	#4	51	140	160	
#8	152	405	203	420	#5	64	170	210	
#10	254	400	-	-	#8	114	300	200	
#12	361	498	-	-					

GANCHOS DE CIERRE		EMBRIGOS DE CIERRE		400 25 RAIL		CERRAMIENTOS DE CIERRE	
GANCHO A 90°		GANCHO A 180°		GANCHO A 180°		GANCHO A 135°	

NOMENCLATURA		
N.T.M.	NIVEL DE TERRENO NATURAL	
N.P.T.	NIVEL DE PISO TERMINADO	
N.L.T.	NIVEL DE LOSA TERMINADA	




PROYECTO: HOSPITAL PSIQUIATRICO ESCOBEDO
UBICACION: GRAL FRANCISCO VILLA S/N, EX HACIENDA EL CAÑADA, GRAL ESCOBEDO, N.L.
CLAVE CATASTRAL:
CONTIENE:

NOTAS GENERALES:
- ACCIONES EN METROS
- NO SE TOMARAN COTAS A ESCALA DE ESTE PLANO
- LA PLANTA ARQUITECTONICA DEBE SOBRE TITULAR LAS PLANTAS
- ESTE PLANO DEBERA VERIFICARSE CON LOS CORRESPONDIENTES DE INSALACIONES Y ESTRUCTURALES, CUALQUIER DISCREPANCIA DEBERA CONSULTARSE CON LA DIRECCION DE OBRA.
- EL CONTRATISTA DEBERA RESPONDER EN EL LUGAR DE LA OBRA, ANTES DE EJECUTAR LAS DIMENSIONES Y NIVELES INDICADOS EN ESTE PLANO, DEBENDO TOMAR A LA DIRECCION DE OBRA CUALQUIER DIFERENCIA QUE HUBIERE, ASI COMO LA INTERPRETACION DE EL DIBUJO CORRESPONDIENTE A ESTE DIBUJO
- TODOS LOS ACABADOS SEÑALADOS EN ESTE PLANO DEBERAN EJECUTARSE DE ACUERDO A LAS ESPECIFICACIONES CORRESPONDIENTES
- EL CONTRATISTA DEBERA VERIFICAR TODAS LAS DIMENSIONES EN CAMPO, Y REPORTAR A LA ATENCION INMEDIATA A DIRECCION DE OBRA DE TODA DISCREPANCIA O INCONGRUENCIA, TODO TRABAJO QUE REQUIERA DE MEDICION SE REALIZARA CONSIDERANDO LA DIMENSION CORRESPONDIENTE MEDIDA EN LOS DIBUJOS, NO DEBERAN REALIZARSE MEDICIONES DIRECTAMENTE SOBRE LOS DIBUJOS
- EL CONTRATISTA DEBERA Poner a REVISON DE LA DIRECCION DE OBRA LAS DISCREPANCIAS ESPECIFICAS
- TODAS LAS ACTUACIONES Y NIVELES EN ESTOS PLANOS SE EXPRESAN EN METROS Y DECIMOS
- TODAS LAS DIMENSIONES MEDIDAS SE INDICAN A PARTIR DE LA MARCAJEADA, PARA DE CONOCER EL PUNTO DE MARO DE LAMINA TERMINADA, DE CONTROL DE COLUMNAS, O PARA DE MURO O PISO INTERIOR, SEGUN SEA EL CASO, A MENOS QUE CLARAMENTE SE NOTICE LO CONTRARIO
- EL CONTRATISTA DEBERA VERIFICAR Y COORDINAR TODOS LOS TIPOS, TAMAÑOS Y UBICACIONES DE TODA ABERTURA PARA INSALACIONES HIDRO-SANITARIAS, MECANICAS DE EQUIPO ELECTROICO, GASES Y EMPAQUES PARA EQUIPOS, ASI COMO INSTALACIONES DE PANTALLA ELECTRONICA, ALBA Y OTROS, ANTES DE PROCEDER A REALIZAR LOS TRABAJOS, TODAS LAS OTRAS, LAS MEDIDAS DE ESPESOR, INTERFERENCIAS O CONFLICTOS CON LA ESTRUCTURA DEBERAN CONSULTARSE CON LA DIRECCION DE OBRA, ANTES DE PROCEDER CON LAS ACTUACIONES EN OBRA
- EL CONTRATISTA Y/O DISEÑADOR DE OBRA DEBERA VERIFICAR CONTINUAMENTE QUE LOS PLANOS ESTEN ACTUALIZADOS Y ASEGURAR LA CORRECTA COORDINACION CON LAS OTRAS ACTUACIONES DE LA OBRA

REVISIONES		
NO.	DESCRIPCION	FECHA
1	DISEÑO DE ILUMINACIÓN ARQUITECTÓNICO	11/09/2018


APROBACIONES		
INICIALES	FIRMA	FECHA

COORDINACIÓN		
DISEÑO/DIBUJO		
REVISADO POR		
APROBADO POR		
ARCHIVO CAD		

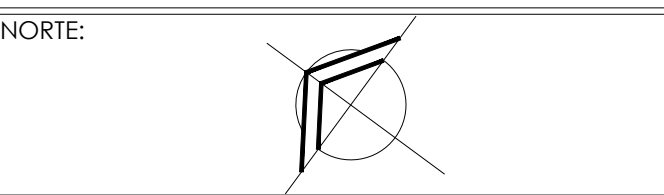

CONTENIDO DEL PLANO
DESPLANTE ESTRUCTURAL
CLAVE DEL PLANO
231-HPE-EST-DE-A3

ESCALA:
ACOTACION:

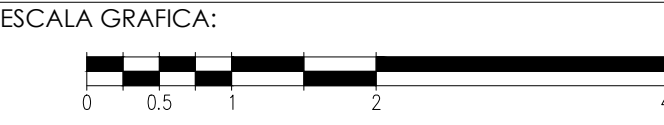

NOTA:
ESTE PROGRAMA ES DE CARÁCTER PÚBLICO, NO ES PATROCINADO, NI PROMOVIDO POR PARTIDO POLÍTICO ALGUNO Y SUS RECURSOS PROVIENEN DE LOS IMPUESTOS QUE PAGAN TODOS LOS CONTRIBUYENTES. ESTÁ PROHIBIDO EL USO DE ESTE PROGRAMA CON FINES POLÍTICOS, ELECTORALES, DE LUCRO Y OTROS DISTINTOS A LOS ESTABLECIDOS.

GOBIERNO DEL ESTADO DE NUEVO LEÓN SECRETARÍA DE INFRAESTRUCTURA SUBSECRETARÍA DE CONSTRUCCIÓN DIRECCION DE PROYECTOS	
OBRA: HOSPITAL PSIQUIATRICO ESCOBEDO UBICACION: GRAL FRANCISCO VILLA S/N, EX HACIENDA EL CAÑADA, GRAL ESCOBEDO, N.L.	FECHA:
REVISADO: 	APROBADO: