




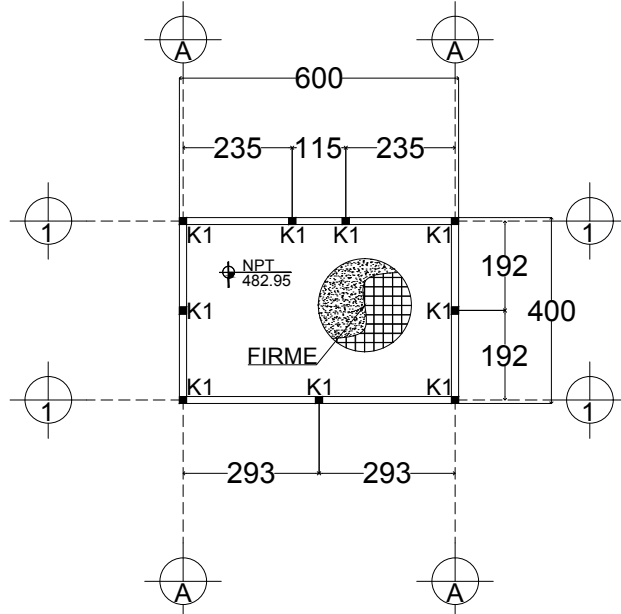



DESPLANTE ESTRUCTURAL
ACOT. cm. ESC. 1:100

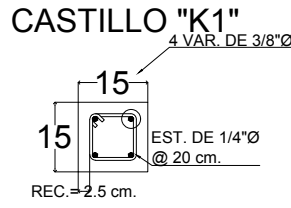


CASTILLOS DE CONCRETO
ACOT. cm. ESC. 1:10

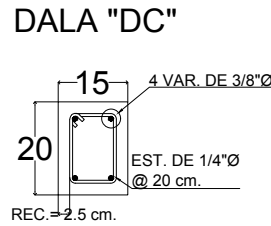


DALAS DE CERRAMIENTO
ACOT. cm. ESC. 1:10

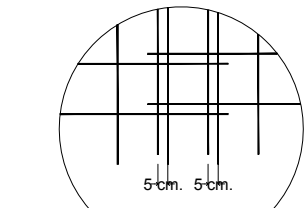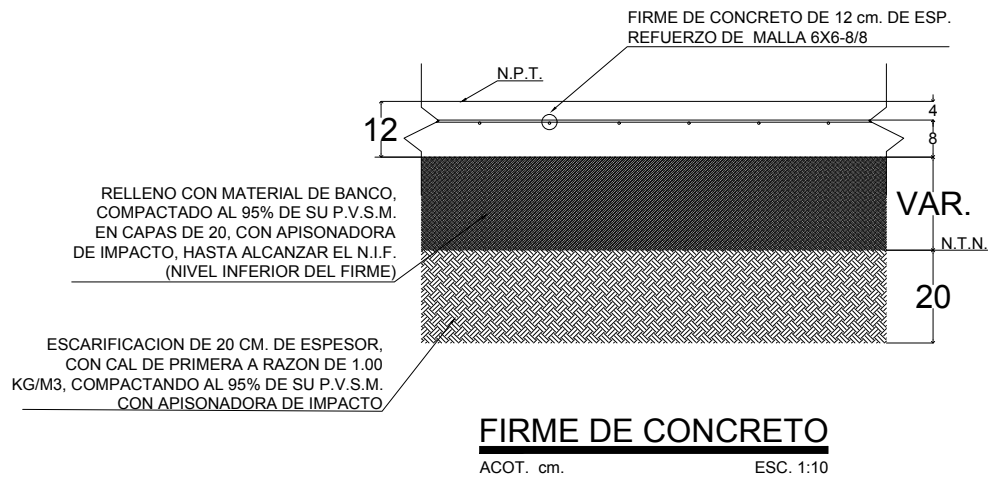


TRASLAPE DE MALLA
ACOT. cm. ESC. 1/4

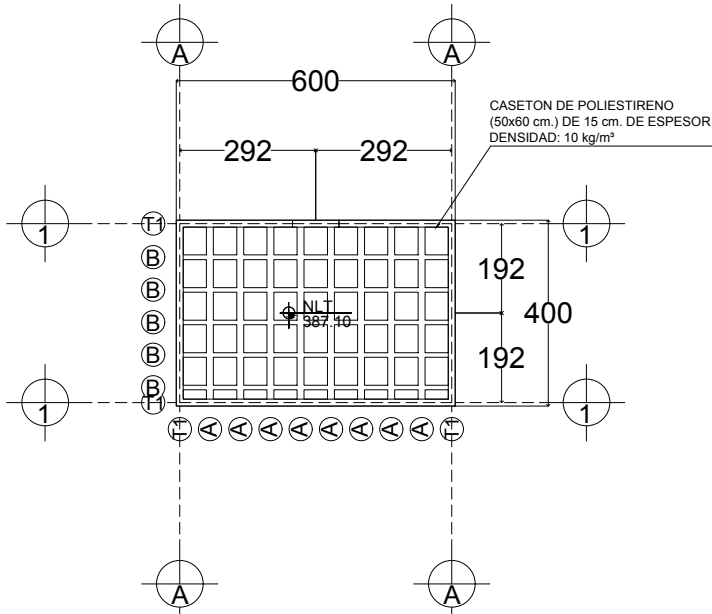


LOSA PLANA ALIGERADA PARA AZOTEA
ACOT. cm. ESC. 1:100

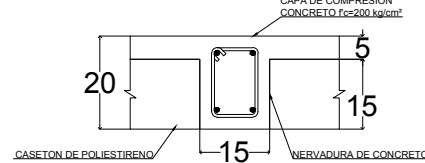


SECCION DE LOSA
ACOT. cm. ESC. 1:10

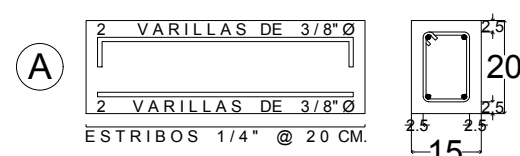

NERVADURAS DE CARGA
ACOT. cm. ESC. 1:10

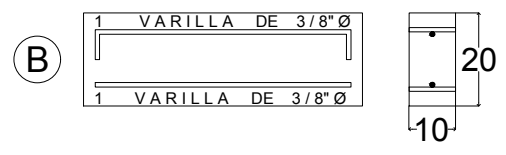

NERVADURAS DE TEMPERATURA
ACOT. cm. ESC. 1:10

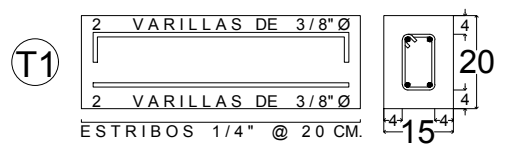

VIGAS PERIMETRALES
ACOT. cm. ESC. 1:10

ESPECIFICACIONES

CONCRETO:
f_c = 250 kg/cm² (ZAPATAS)
f_c = 200 kg/cm² (CASTILLOS)
f_c = 200 kg/cm² (DALAS DE DESPLANTE)
f_c = 200 kg/cm² (FIRME DE CONCRETO)
f_c = 200 kg/cm² (CERRAMIENTOS)
f_c = 250 kg/cm² (LOSA)
REV. 12-14 cm. A.M. 3/4"Ø

RECUBRIMIENTOS:
5.0 cm. (ZAPATAS)
2.5 cm. (CASTILLOS)
2.5 cm. (DALAS DE DESPLANTE)
2.5 cm. (CERRAMIENTOS)
2.5 cm. (NERVADURAS)
4.0 cm. (VIGAS)


ACERO:
f_y = 2,600 kg/cm² (ALAMBRON)
f_y = 4,200 kg/cm² (VARILLA GA-42)
f_y = 5,000 kg/cm² (MALLA SOLDADA)

ESPESOR TOTAL DE LOSA: BARRAS:
E = 15 + 5 = 20 cm. • ALA DE 1/4"Ø

TIPO DE SERVICIO: AZOTEA • VAR DE 3/8"Ø
CARGA MUERTA: 220 kg/m²
PESO PROPIO: 242 kg/m² • VAR DE 1/2"Ø
CARGA VIVA: 100 kg/m² • VAR DE 5/8"Ø

CARGA TOTAL: 562 kg/m² • VAR DE 3/4"Ø
• VAR DE 1" Ø

DETALLE DE GANCHOS ESTANDAR									
ACERO PRINCIPAL					ESTRIBOS/GRAPAS				
VARILLA	D (mm)	GANCHOS 90°	GANCHOS 180°		VARILLA	D (mm)	GANCHOS 90°	GANCHOS 135°	
		A (mm)	C (mm)	B (mm)			F (mm)	E (mm)	
#3	57	175	76	185	#2	25	75	75	120
#4	76	235	102	225	#2.5	32	85	130	
#5	86	290	127	265	#3	38	105	145	
#6	114	350	152	315	#4	51	140	165	
#8	152	495	203	420	#5	64	170	210	
#10	204	630	-	-	#8	114	350	290	

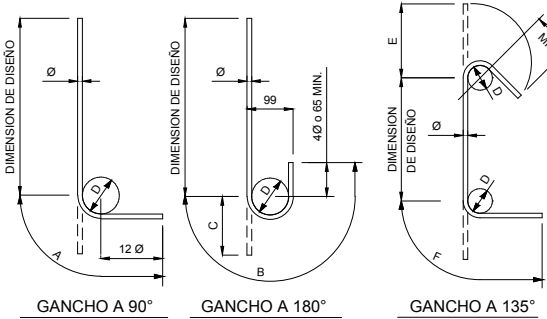

NOMENCLATURA		
N.T.M.	NIVEL DE TERRENO NATURAL	
N.T.F.	NIVEL DE FINIS TERMINADO	
N.T.	NIVEL DE LOSA TERMINADA	

TRASLAPE DE VARILLAS



PROYECTO: HOSPITAL PSIQUIATRICO ESCOBEDO
UBICACION: GRAL FRANCISCO VILLA S/N, EX HACIENDA EL CAÑADA, GRAL ESCOBEDO, N.L.

CLAVE CATASTRAL:
CONTIENE:


NOTAS GENERALES:

- ACTUACIONES EN METROS
- NO SE TOMARAN COTAS A ESCALA DE ESTE PLANO
- LA PLANTA ARQUITECTONICA DEBE SER TODAS LAS PLANTAS
- ESTE PLANO DEBEA VERIFICARSE CON LOS CORRESPONDIENTES DE INSALACIONES Y ESTRUCTURALES, CUALQUIER DISCREPANCIA DEBEA CONSULTARSE CON LA DIRECCION DE OBRAS
- EL CONTRATO DEBEA VERIFICARSE EN EL LUGAR DE LA OBRAS, ANTES DE EJECUTAR LAS DIMENSIONES Y NIVELES INDICADOS EN ESTE PLANO, DEBIDO AQUELLO A LA DIRECCION DE OBRAS CUALQUIER DISCREPANCIA QUE HUBIERE, ASÍ COMO LA INTERPRETACION DE EL DISEÑO CORRESPONDA A ESTE DISEÑO
- TODOS LOS ACABADOS SEÑALADOS EN ESTE PLANO DEBEAN EJECUTARSE DE ACUERDO A LAS ESPECIFICACIONES CORRESPONDIENTES
- EL CONTRATO DEBEA VERIFICAR TODAS LAS DIMENSIONES EN CAMPO, Y REPORTAR A LA ATENCION INMEDIATA A DIRECCION DE OBRAS DE TODA DISCREPANCIA DISCREPANCIA, TODO TRABAJO QUE REQUIERA DE MEDICION SE REALICARÁ CONSIDERANDO LA DIMENSION CORRESPONDIENTE MEDIDA EN LOS DIBUJOS, NO DEBEAN REALIZARSE MEDICIONES DIRECTAMENTE SOBRE LOS DIBUJOS
- EL CONTRATO DEBEA VERIFICAR TODAS LAS DIMENSIONES EN CAMPO, Y REPORTAR A LA ATENCION INMEDIATA A DIRECCION DE OBRAS DE TODA DISCREPANCIA DISCREPANCIA, TODO TRABAJO QUE REQUIERA DE MEDICION SE REALICARÁ CONSIDERANDO LA DIMENSION CORRESPONDIENTE MEDIDA EN LOS DIBUJOS, NO DEBEAN REALIZARSE MEDICIONES DIRECTAMENTE SOBRE LOS DIBUJOS
- TODAS LAS ACTUACIONES Y NIVELES EN ESTOS PLANOS SE EXPRESAN EN METROS Y DECIMOS
- TODAS LAS DIMENSIONES MEDIDAS SE INDICAN A PARTIR DE LA MARCA DE LA PLANTA DE CONCRETO, PARA EL CASO DE MARCA TERMINAL, DE CONTROL DE COLUMNILLA, O PARA EL CASO DE MARCA INTERIOR, SEAN EN EL CASO, A MENOS DE CLARAMENTE SE INDICARÁ LO CONTRARIO
- EL CONTRATO DEBEA VERIFICAR TODOS LOS TIPOS, TAMAÑOS Y UBICACIONES DE TODA ABERTURA PARA INSALACIONES HIDRO-SANITARIAS, MECANICAS DE EQUIPO ELECTRO, GASES Y EMPALES PARA EQUIPOS, ASÍ COMO ACTUACIONES DE PINTA ELECTRO, AGUA Y DRENAGE, ANTES DE PROCEDER A REALIZAR LOS TRABAJOS, TODAS LAS OBRAS, LAS DIMENSIONES DE ESPESOR, INTERFERENCIAS O CONFLICTOS CON LA ESTRUCTURA DEBEAN CONSULTARSE CON LA DIRECCION DE OBRAS, ANTES DE PROCEDER CON ACTUACIONES EN OBRAS
- EL CONDUCTOR VIO DETECTOR DE OBRAS DEBEA VERIFICAR CONTINUAMENTE QUE LOS PLANOS ESTEN ACTUALIZADOS Y ASEGURAR LA CORRECTA COORDINACION CON LAS OTRAS ACTUACIONES DE LA OBRAS

REVISIONES		
NO.	DESCRIPCION	FECHA
1	DISEÑO DE ILUMINACIÓN ARQUITECTÓNICO	11/09/2018

APROBACIONES		
INICIALES	FIRMA	FECHA


COORDINACIÓN		
DISEÑO/DIBUJO		
REVISADO POR		
APROBADO POR		
ARCHIVO CAD		

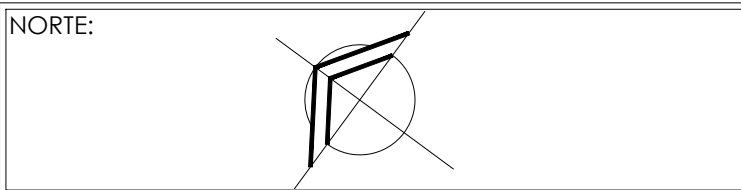

CONTENIDO DEL PLANO
CASETA DE VIGILANCIA DOS
CLAVE DEL PLANO
231-HPE-EST-CV2

ESCALA: 1:100

ACOTACION: 1:100

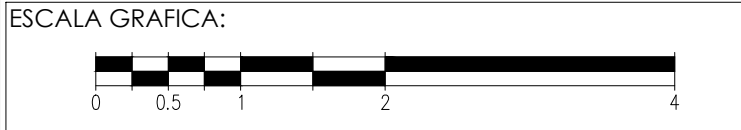

NOTA:
ESTE PROGRAMA ES DE CARÁCTER PÚBLICO, NO ES PATROCINADO, NI PROMOVIDO POR PARTIDO POLÍTICO ALGUNO Y SUS RECURSOS PROVIENEN DE LOS IMPUESTOS QUE PAGAN TODOS LOS CONTRIBUYENTES. ESTÁ PROHIBIDO EL USO DE ESTE PROGRAMA CON FINES POLÍTICOS, ELECTORALES, DE LUCRO Y OTROS DISTINTOS A LOS ESTABLECIDOS.

