
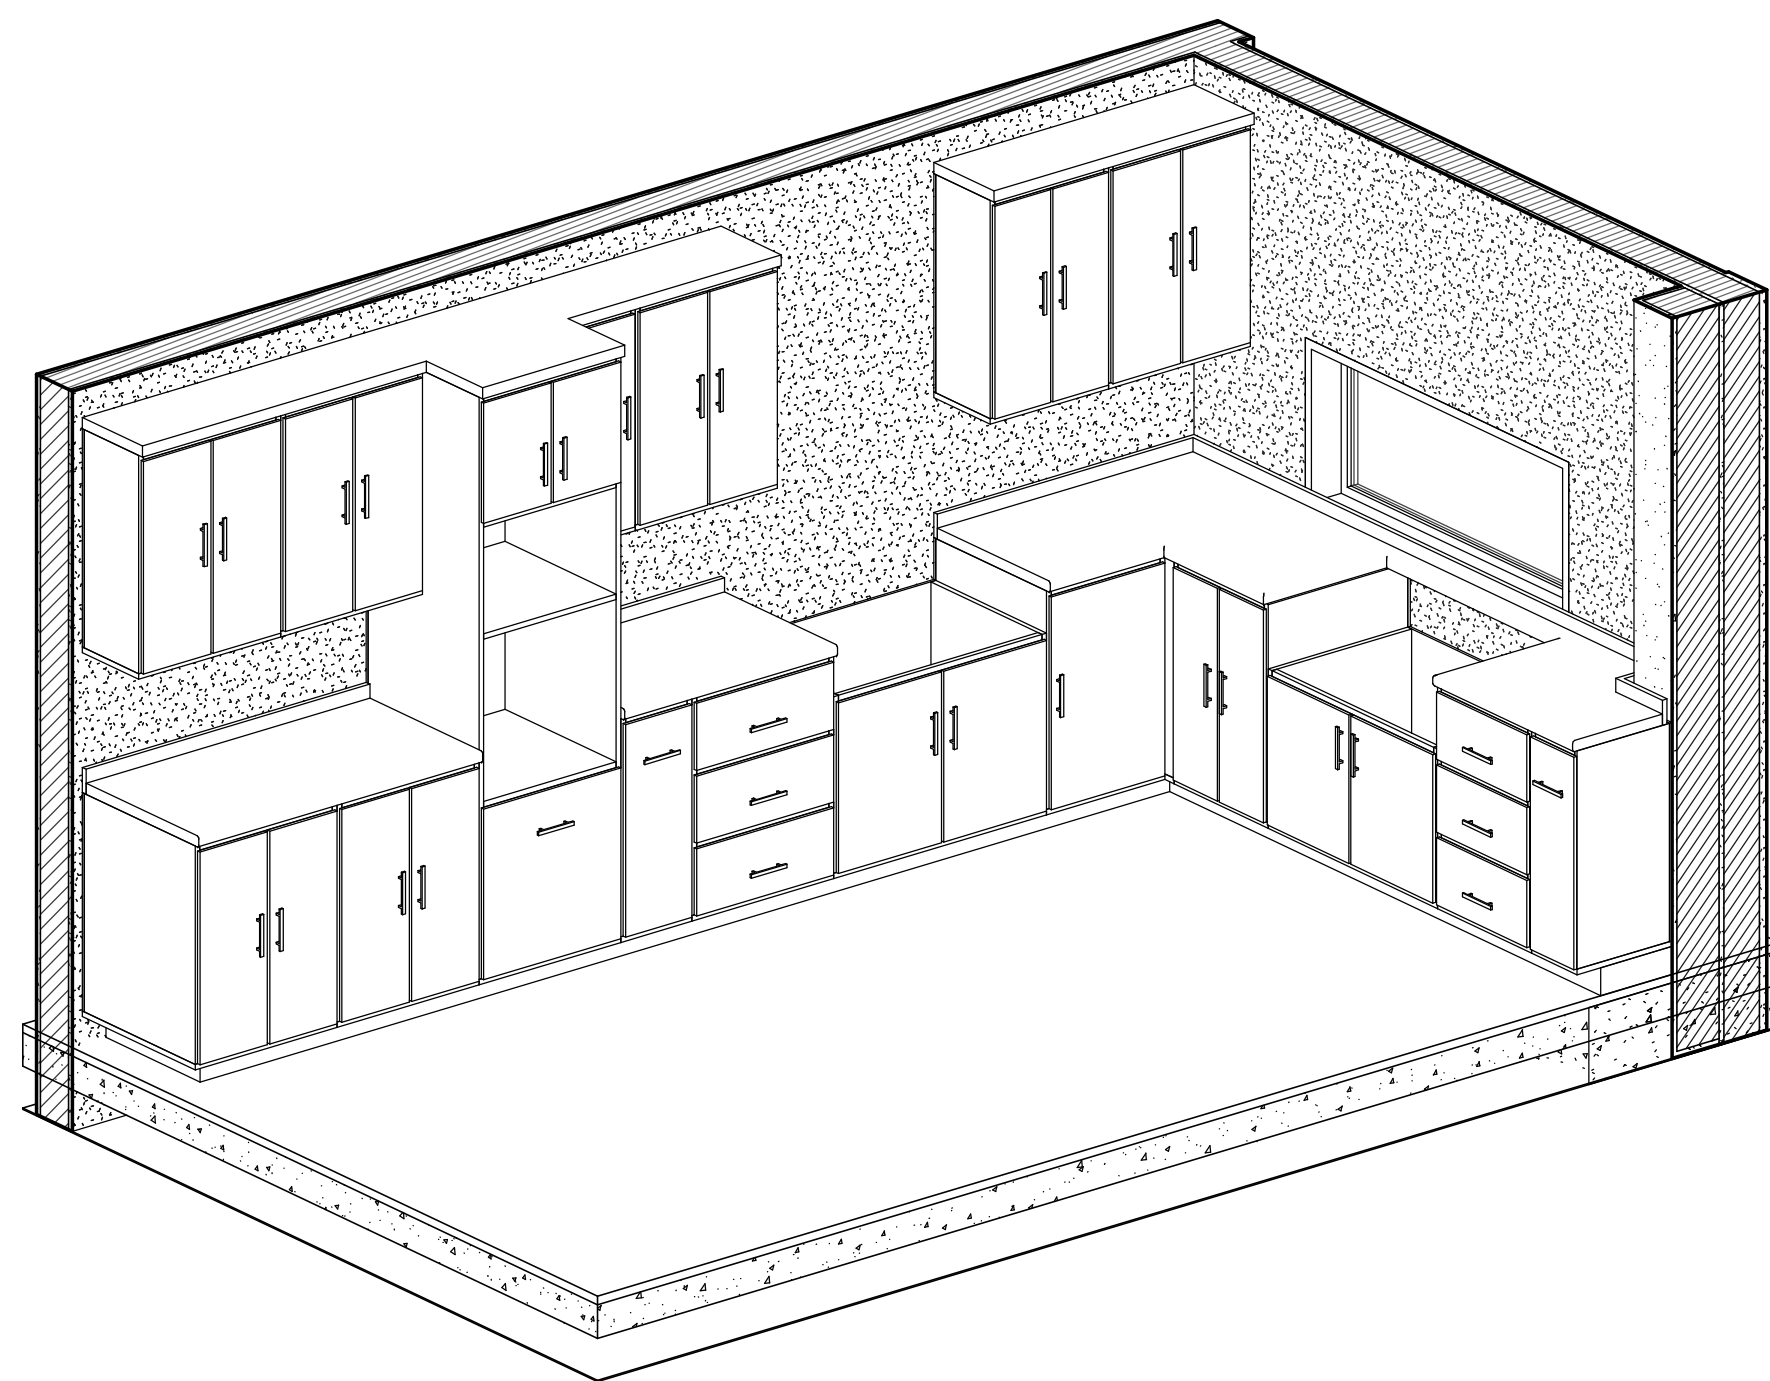
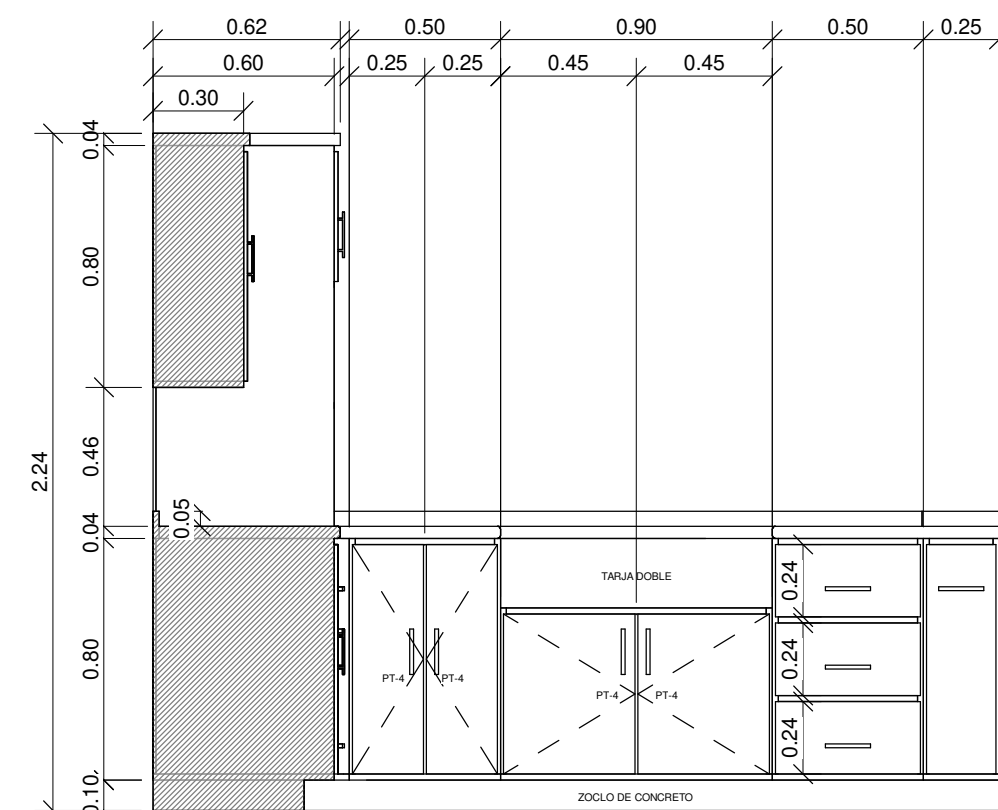


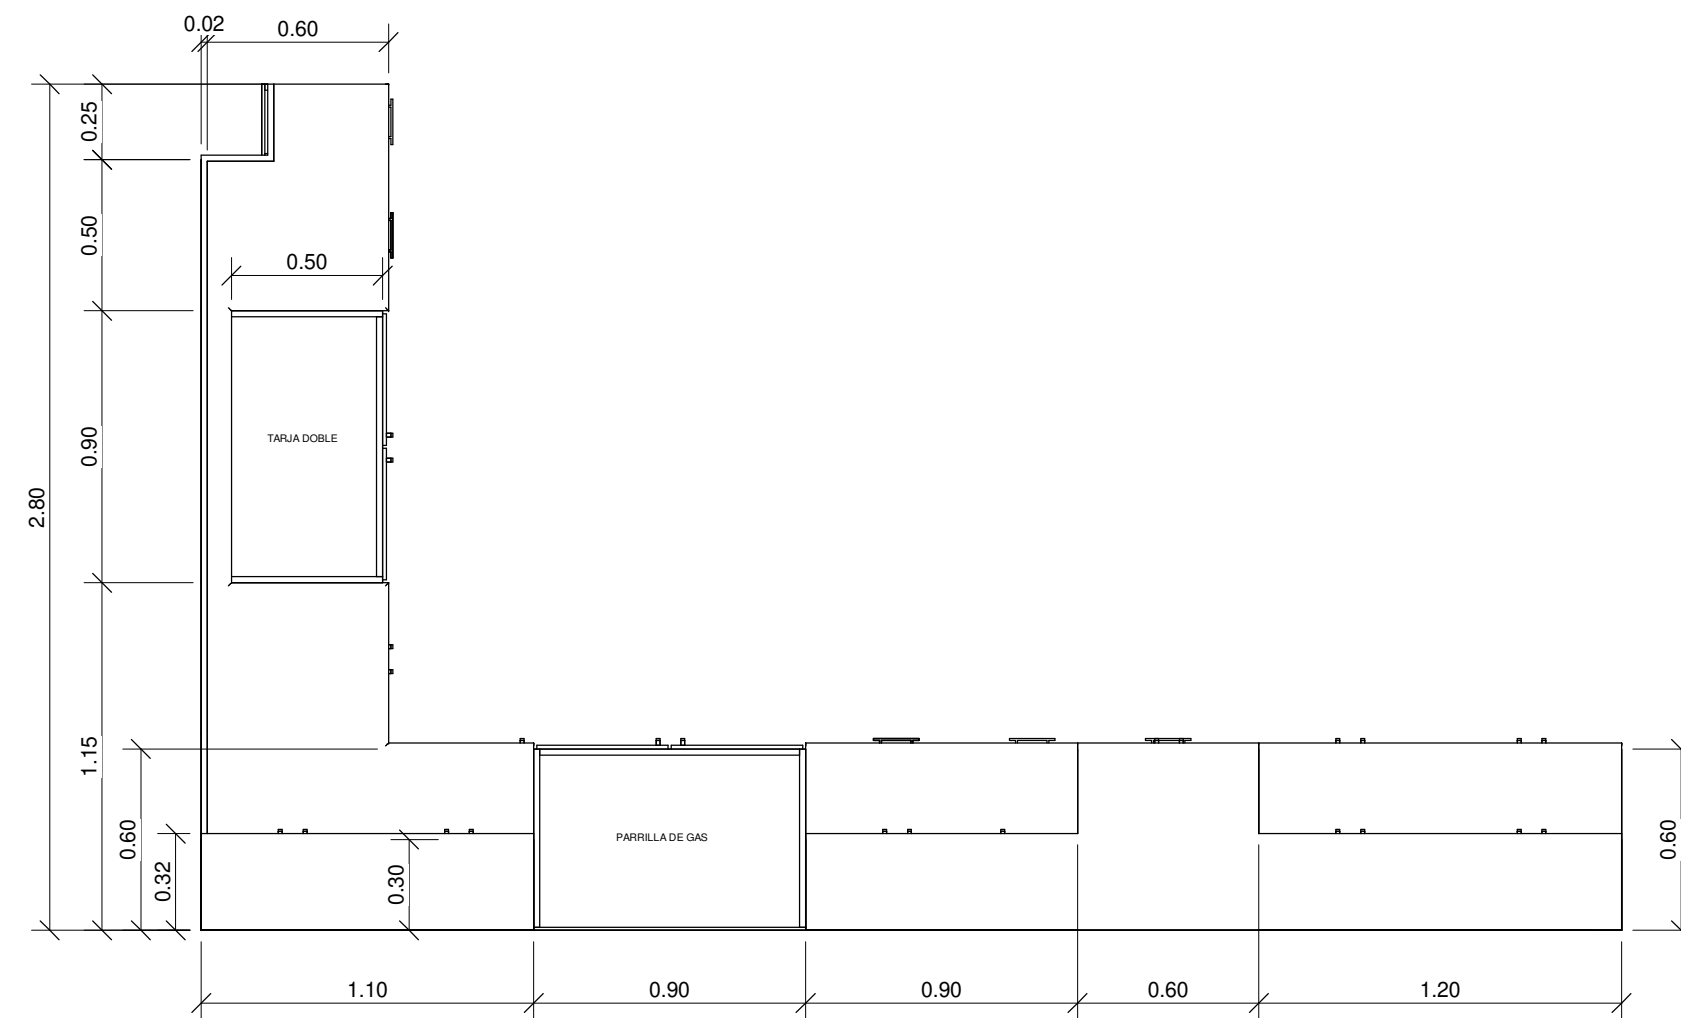


MOB-01-COCINA ADULTOS	
CLAVE	DESCRIPCION
MOB-01	COCINA FABRICADA EN TABLERO DE MADERA ALISTONADO ENCHAPADA A DOS CARAS TIPO OKUME ACABADO FINAL MANCHA NOGAL NEO TERMINADO LACA TRASPARENTE A 16 MANOS. BISAGRAS TIPO CLIP TOP PUERTAS A 95° MARCA BLUM. CORREDERAS PARA CAJONES DE EXTENSIÓN TOTAL EMBALERADA DE CIERRE SUAVE, CAPACIDAD DE CARGA 45KG MARCA DTC. JALADERAS TIPO CONTI LINEA PREMIUM MARCA HERRAXA. SUPERFICIE SOLIDA DE RESINA ESPESOR 12MM X 65CMS DE FONDO X 6 MTS DE LARGO MARCA CORIAN, SENTADA SOBRE PLANCHA DE TRIPLY DE 12 MM, ZOCLO EN EL RESPALDO DE 4 CMS. GABINETES BAJOS SENTADOS SOBRE BASE DE CONCRETO FC 150KG/CM2 ARMADO CON MALLA ELECTRO SOLDADA 6-6+10-10 CON 6 ANCLAS DE VARILLA 3/8 SELLADAS CON QUIMICO HILTI RE -500 A FIRME EXISTENTE.

MOB-02-COCINA PEDIATRIA	
CLAVE	DESCRIPCION
MOB-02	COCINA FABRICADA EN TABLERO DE MADERA ALISTONADO ENCHAPADA A DOS CARAS TIPO OKUME ACABADO FINAL MANCHA NOGAL NEO TERMINADO LACA TRASPARENTE A 16 MANOS. BISAGRAS TIPO CLIP TOP PUERTAS A 95° MARCA BLUM. CORREDERAS PARA CAJONES DE EXTENSIÓN TOTAL EMBALERADA DE CIERRE SUAVE, CAPACIDAD DE CARGA 45KG MARCA DTC. JALADERAS TIPO CONTI LINEA PREMIUM MARCA HERRAXA. SUPERFICIE SOLIDA DE RESINA ESPESOR 12MM X 65CMS DE FONDO X 6 MTS DE LARGO MARCA CORIAN, SENTADA SOBRE PLANCHA DE TRIPLY DE 12 MM, ZOCLO EN EL RESPALDO DE 4 CMS. GABINETES BAJOS SENTADOS SOBRE BASE DE CONCRETO FC 150KG/CM2 ARMADO CON MALLA ELECTRO SOLDADA 6-6+10-10 CON 6 ANCLAS DE VARILLA 3/8 SELLADAS CON QUIMICO HILTI RE -500 A FIRME EXISTENTE.

UBICACION:

NORTE:

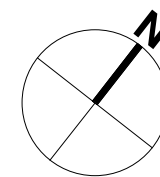

PROYECTO:

NUEVO HOSPITAL PSIQUIATRICO

[SECRETARIA DE SALUD]

SIMBOLOGÍA / NOTAS:

REVISIÓN:

No:	REVISIÓN / APROBACIÓN	FECHA

UBICACIÓN:
AV. CONCORDIA ESQ. GRAL. FRANCISCO VILLA.
ESCOBEDO, NUEVO LEÓN.

ESCALA: 1 : 25 ACOTACIONES: METROS

ESCALA GRÁFICA

FECHA 10/09/18

ARQ. FRANCISCO FABELA BERNAL
CED. 3483929

DR. ALMA ROSA MARROQUÍN ESCAMILLA

ARQ. SANDRA G. PATIÑO MACÍAS

PLANO

MOBILIARIO

CLAVE PLANO

HPE-MOB-01

NOTA:
ESTE PROGRAMA ES DE CARÁCTER PÚBLICO, NO ES PATROCINADO, NI PROMOVIDO POR PARTIDO POLÍTICO ALGUNO Y SUS RECURSOS PROVIENEN DE LOS IMPUESTOS QUE PAGAN TODOS LOS CONTRIBUYENTES. ESTÁ PROHIBIDO EL USO DE ESTE PROGRAMA CON FINES POLÍTICOS, ELECTORALES, DE LUCRO Y OTROS DISTINTOS A LOS ESTABLECIDOS.