



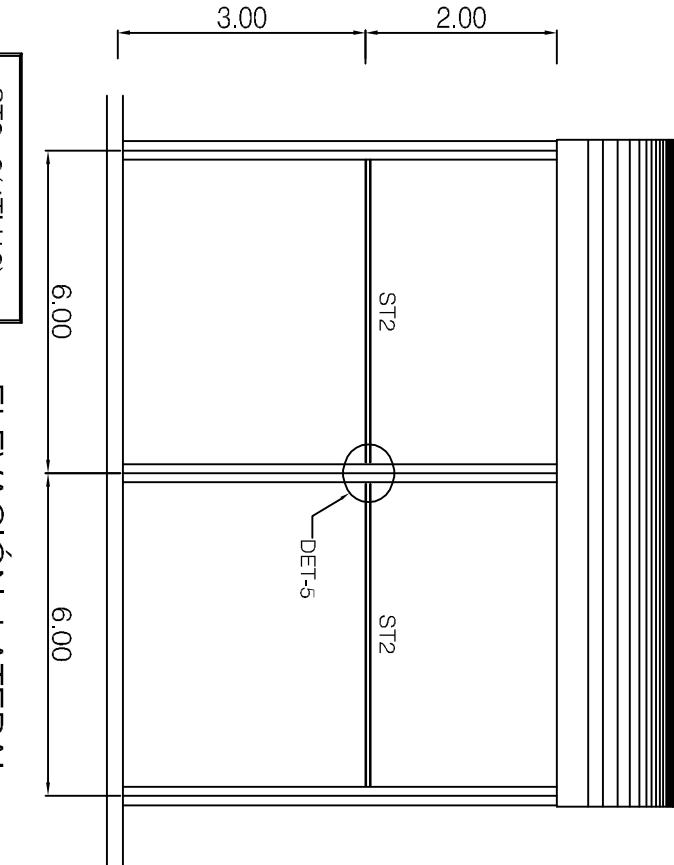

ST2- 2(4TH12)

ELEVACIÓN LATERAL


EL CONCRETO A UTILIZARSE $f'c= 250 \text{ kg/cm}^2$

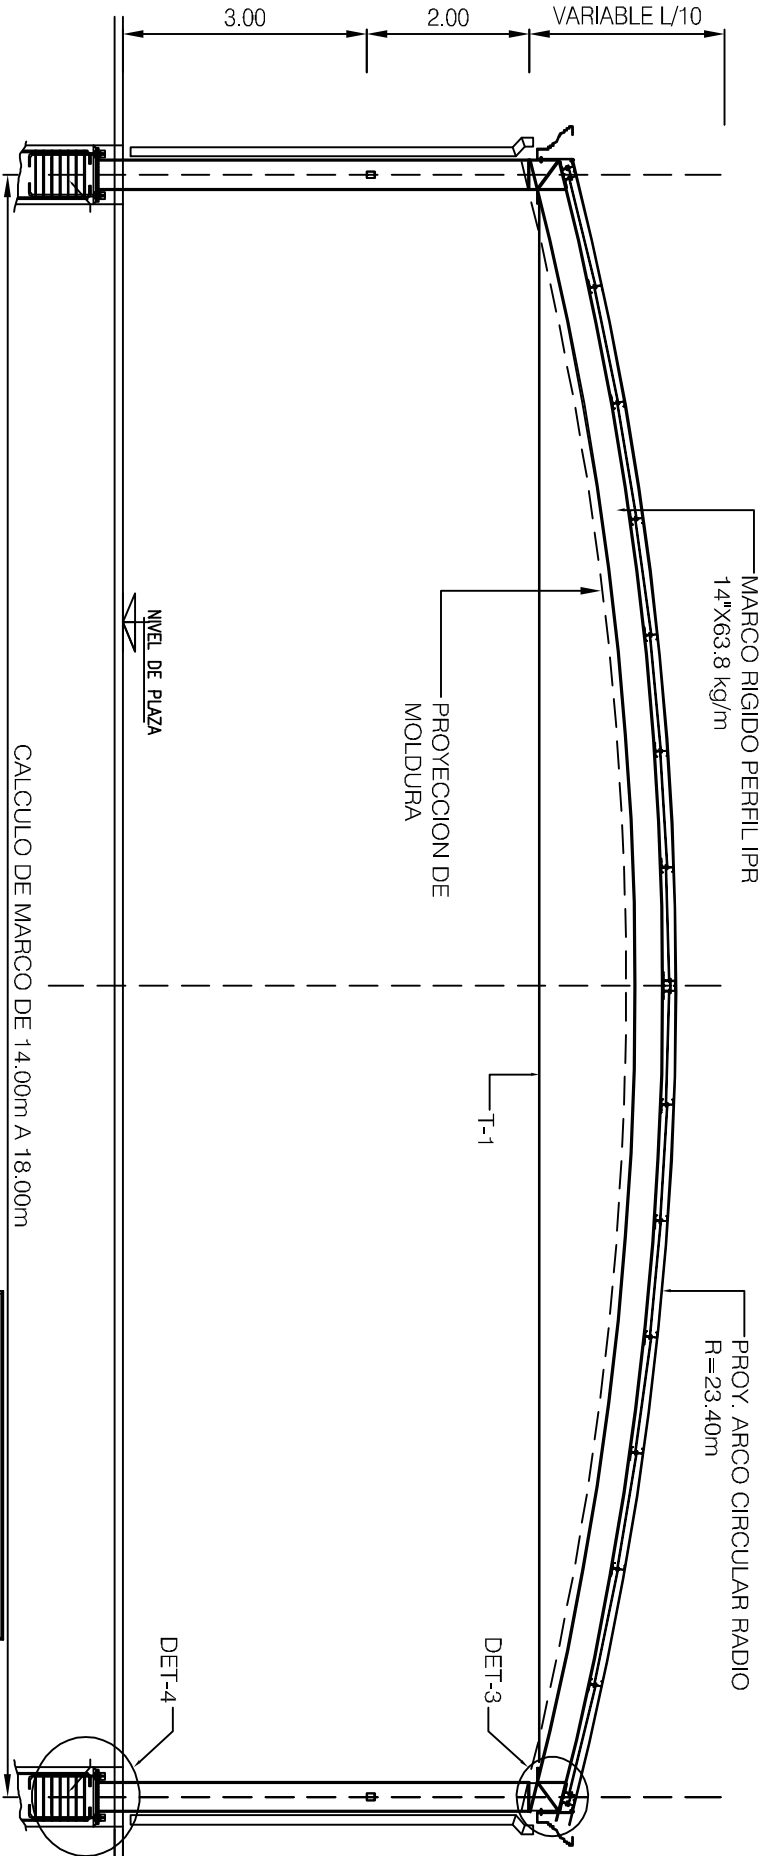

ELEVACION MARCO MA-1

CALCULO DE MARCO DE 14.00m A 18.00m

T1- RDO LISO Ø3/4"

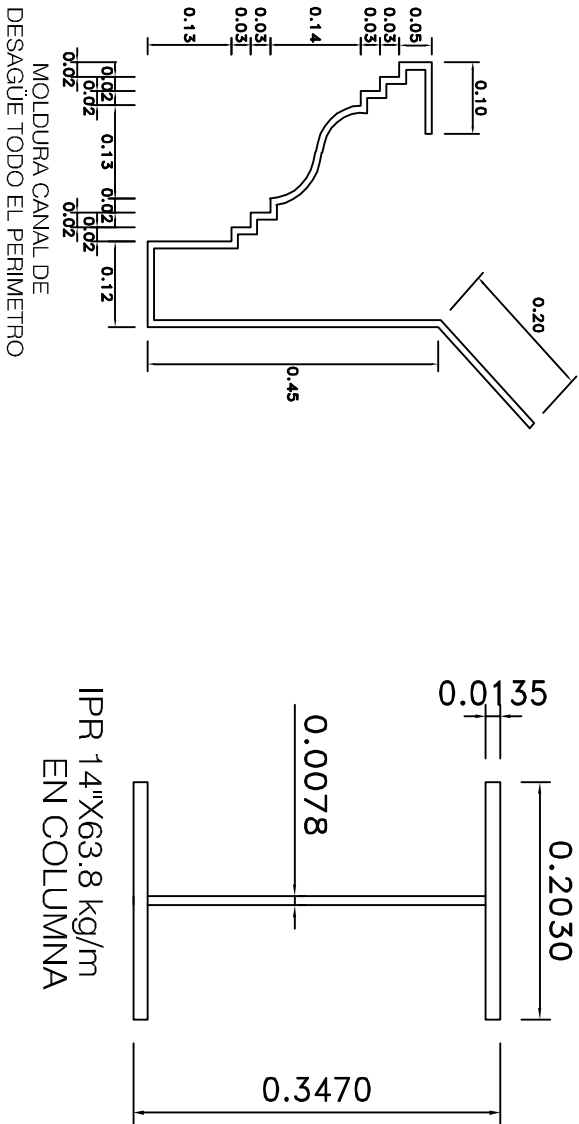

IPR 14"X63.8 kg/m
EN COLUMNA


- NOTAS:
- 1.-ACOTACIONES EN METROS EXCEPTO INDICADOS.
 - 2.-ACERO IPR, RDO LISO, ANCLAS, CLIPS, A-36 $F_y=2530\text{kg/cm}^2$.
 - 3.-ACERO EN PERFILES DELGADOS (HT) $F_y=3500\text{kg/cm}^2$ CALIDAD ESTRUCTURAL.
 - 4.-SOLIDADURA EN PERFILES DELGADOS E-6018, RESTO E-7018.
 - 5.-COLOCAR CAPA DE ANTICORROSIVO A 2 MANOS CON PISTOLA DE AIRE.



Proyecto

Mercado Melchor Ocampo

Simbología / Notas
Melchor Ocampo, Nuevo León

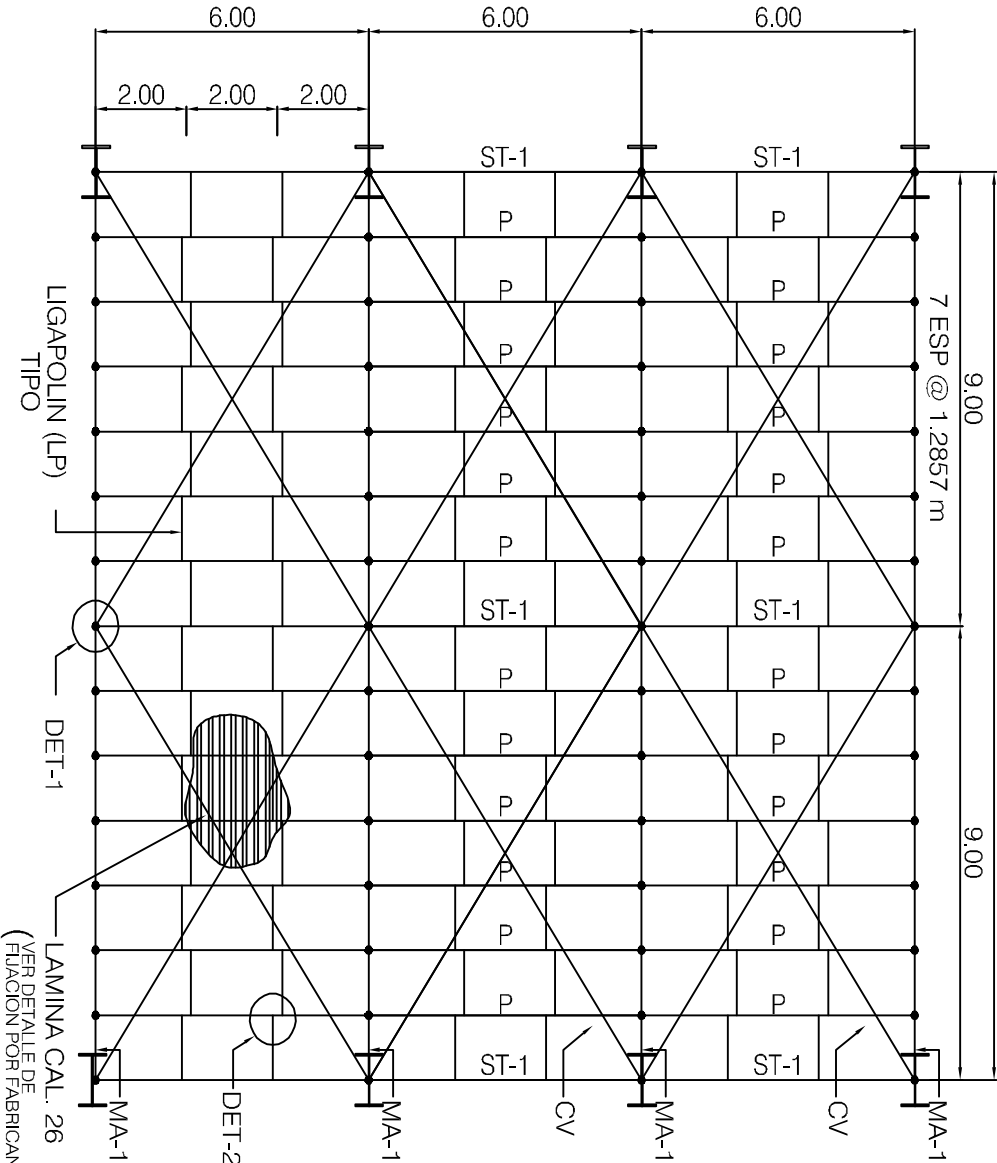

PLANTA ESTRUCTURAL

Revisión	revisión / aprobación	
No.		
Ubicación		
Escala	s/e	Acotaciones Medios
Escala gráfica		
Fecha	SEPTIEMBRE 2018	
Responsable del proyecto	Arq. Sandra Guadalupe Palillo Matías Directora de proyectos	
Plano	ESTRUCTURAL PLANOS ESTRUCTURALES	
Clave de plano	EST.01	
Nota	Esta memoria es de carácter privado, no se permite su reproducción ni su uso para fines comerciales. Toda reproducción o uso no autorizado sin el consentimiento escrito de la empresa será sancionada. La responsabilidad de la obra es de la empresa que la elabora.	



GOBIERNO DEL ESTADO DE NUEVO LEÓN

Secretaría de Infraestructura

Subsecretaría de Construcción

Dirección de Proyectos