EL CONCRETO A UTILIZARSE f'c= 250 kg/cm2

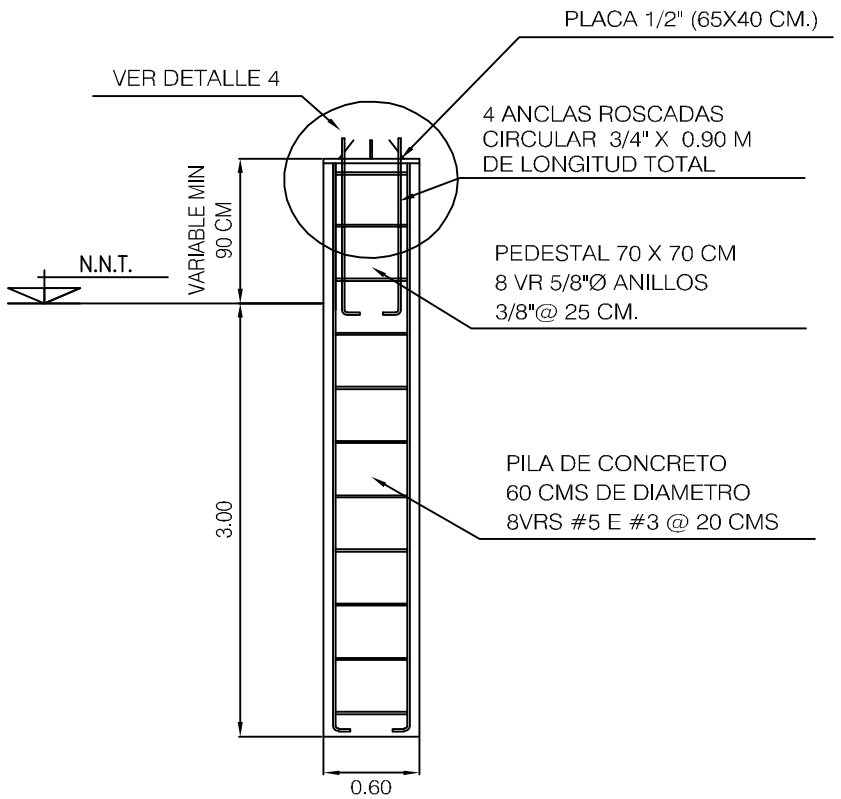

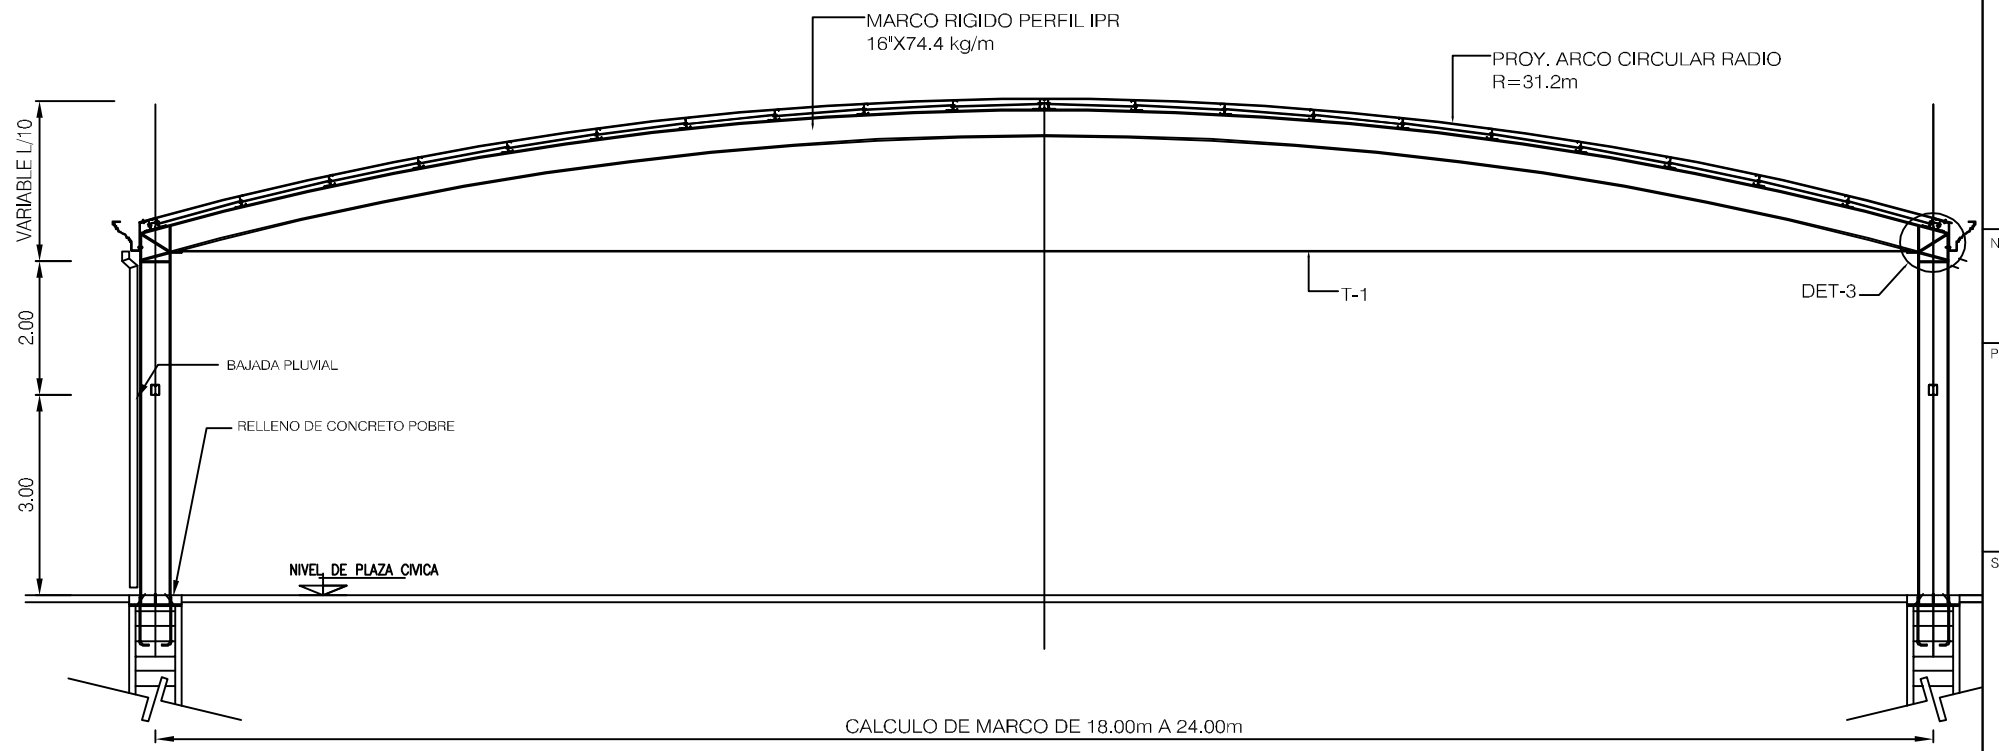

ELEVACION MARCO MA-1

T1- RDO LISO Ø3/4"

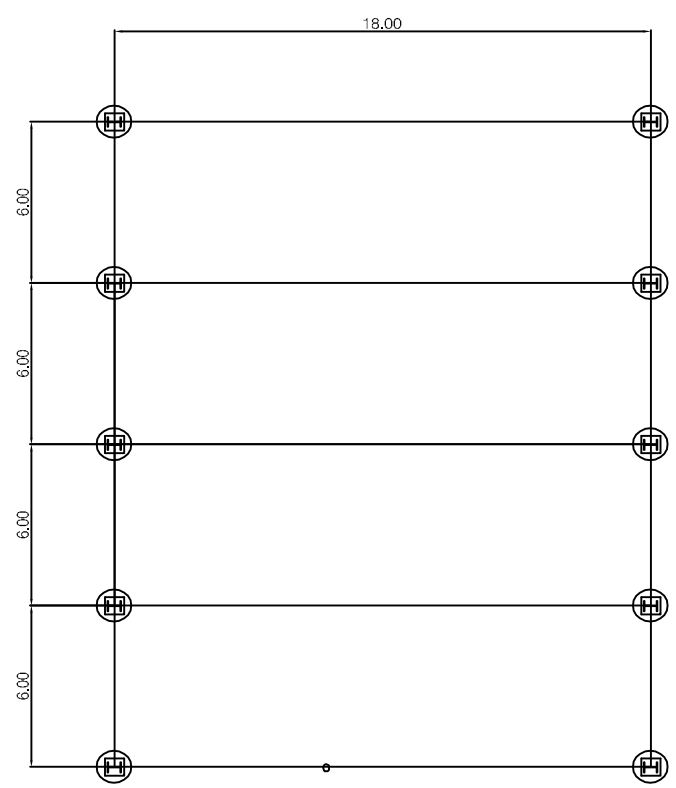

NOTAS:
1.-ACOTACIONES EN METROS EXCEPTO INDICADOS.
2.-ACERO IPR, RDO LISO, ANCLAS, CLIPS, A-36 Fy=2530kg/cm2.
3.-ACERO EN PERFILES DELGADOS (TH) Fy=3500kg/cm2 CALIDAD ESTRUCTURAL.
4.-SOLDADURA EN PERFILES DELGADOS E-6018, RESTO E-7018.
5.-COLOCAR CAPA DE ANTICORROSIVO A 2 MANOS CON PISTOLA DE AIRE.

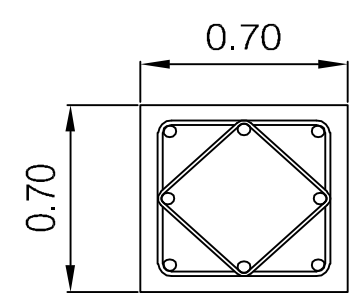

PEDESTAL 70 X 70 CM
8 VR 5/8"Ø ANILLOS
3/8"@ 25 CM.

Secretaría de Infraestructura
Nuevo León
GOBIERNO DEL ESTADO

Norte

Proyecto
Mercado Melchor Ocampo

Melchor Ocampo, Nuevo León

Simbología / Notas

Revisión

No.	revisión / aprobación	

Ubicación

Escala: s/e
Acotaciones: Metros

Escala gráfica

Fecha
SEPTIEMBRE 2018

Responsable del proyecto
Arq. Sandra Guadalupe Patiño Macías
Directora de proyectos

Plano
ESTRUCTURAL
PLANOS CIMENTACIÓN

Clave de plano
EST.03

Nota
ESTE PROGRAMA ES DE CARÁCTER PÚBLICO, NO ESTÁ PATROCINADO
PROMOVIDO POR PARTIDO POLÍTICO ALGUNO Y SUS RECURSOS
PROVIENEN DE LOS IMPUESTOS QUE PAGAN TODOS LOS
CONTRIBUYENTES, ESTÁ PROHIBIDO EL USO DE ESTE PROGRAMA
FINES POLÍTICOS, ELECTORALES, DE LUCRO Y OTROS DISTINTOS A
ESTABLECIDOS.

Secretaría de Infraestructura Nuevo León
GOBIERNO DEL ESTADO DE NUEVO LEÓ
Secretaría de Infraestructura
Subsecretaría de Construcción
Dirección de Proyectos