


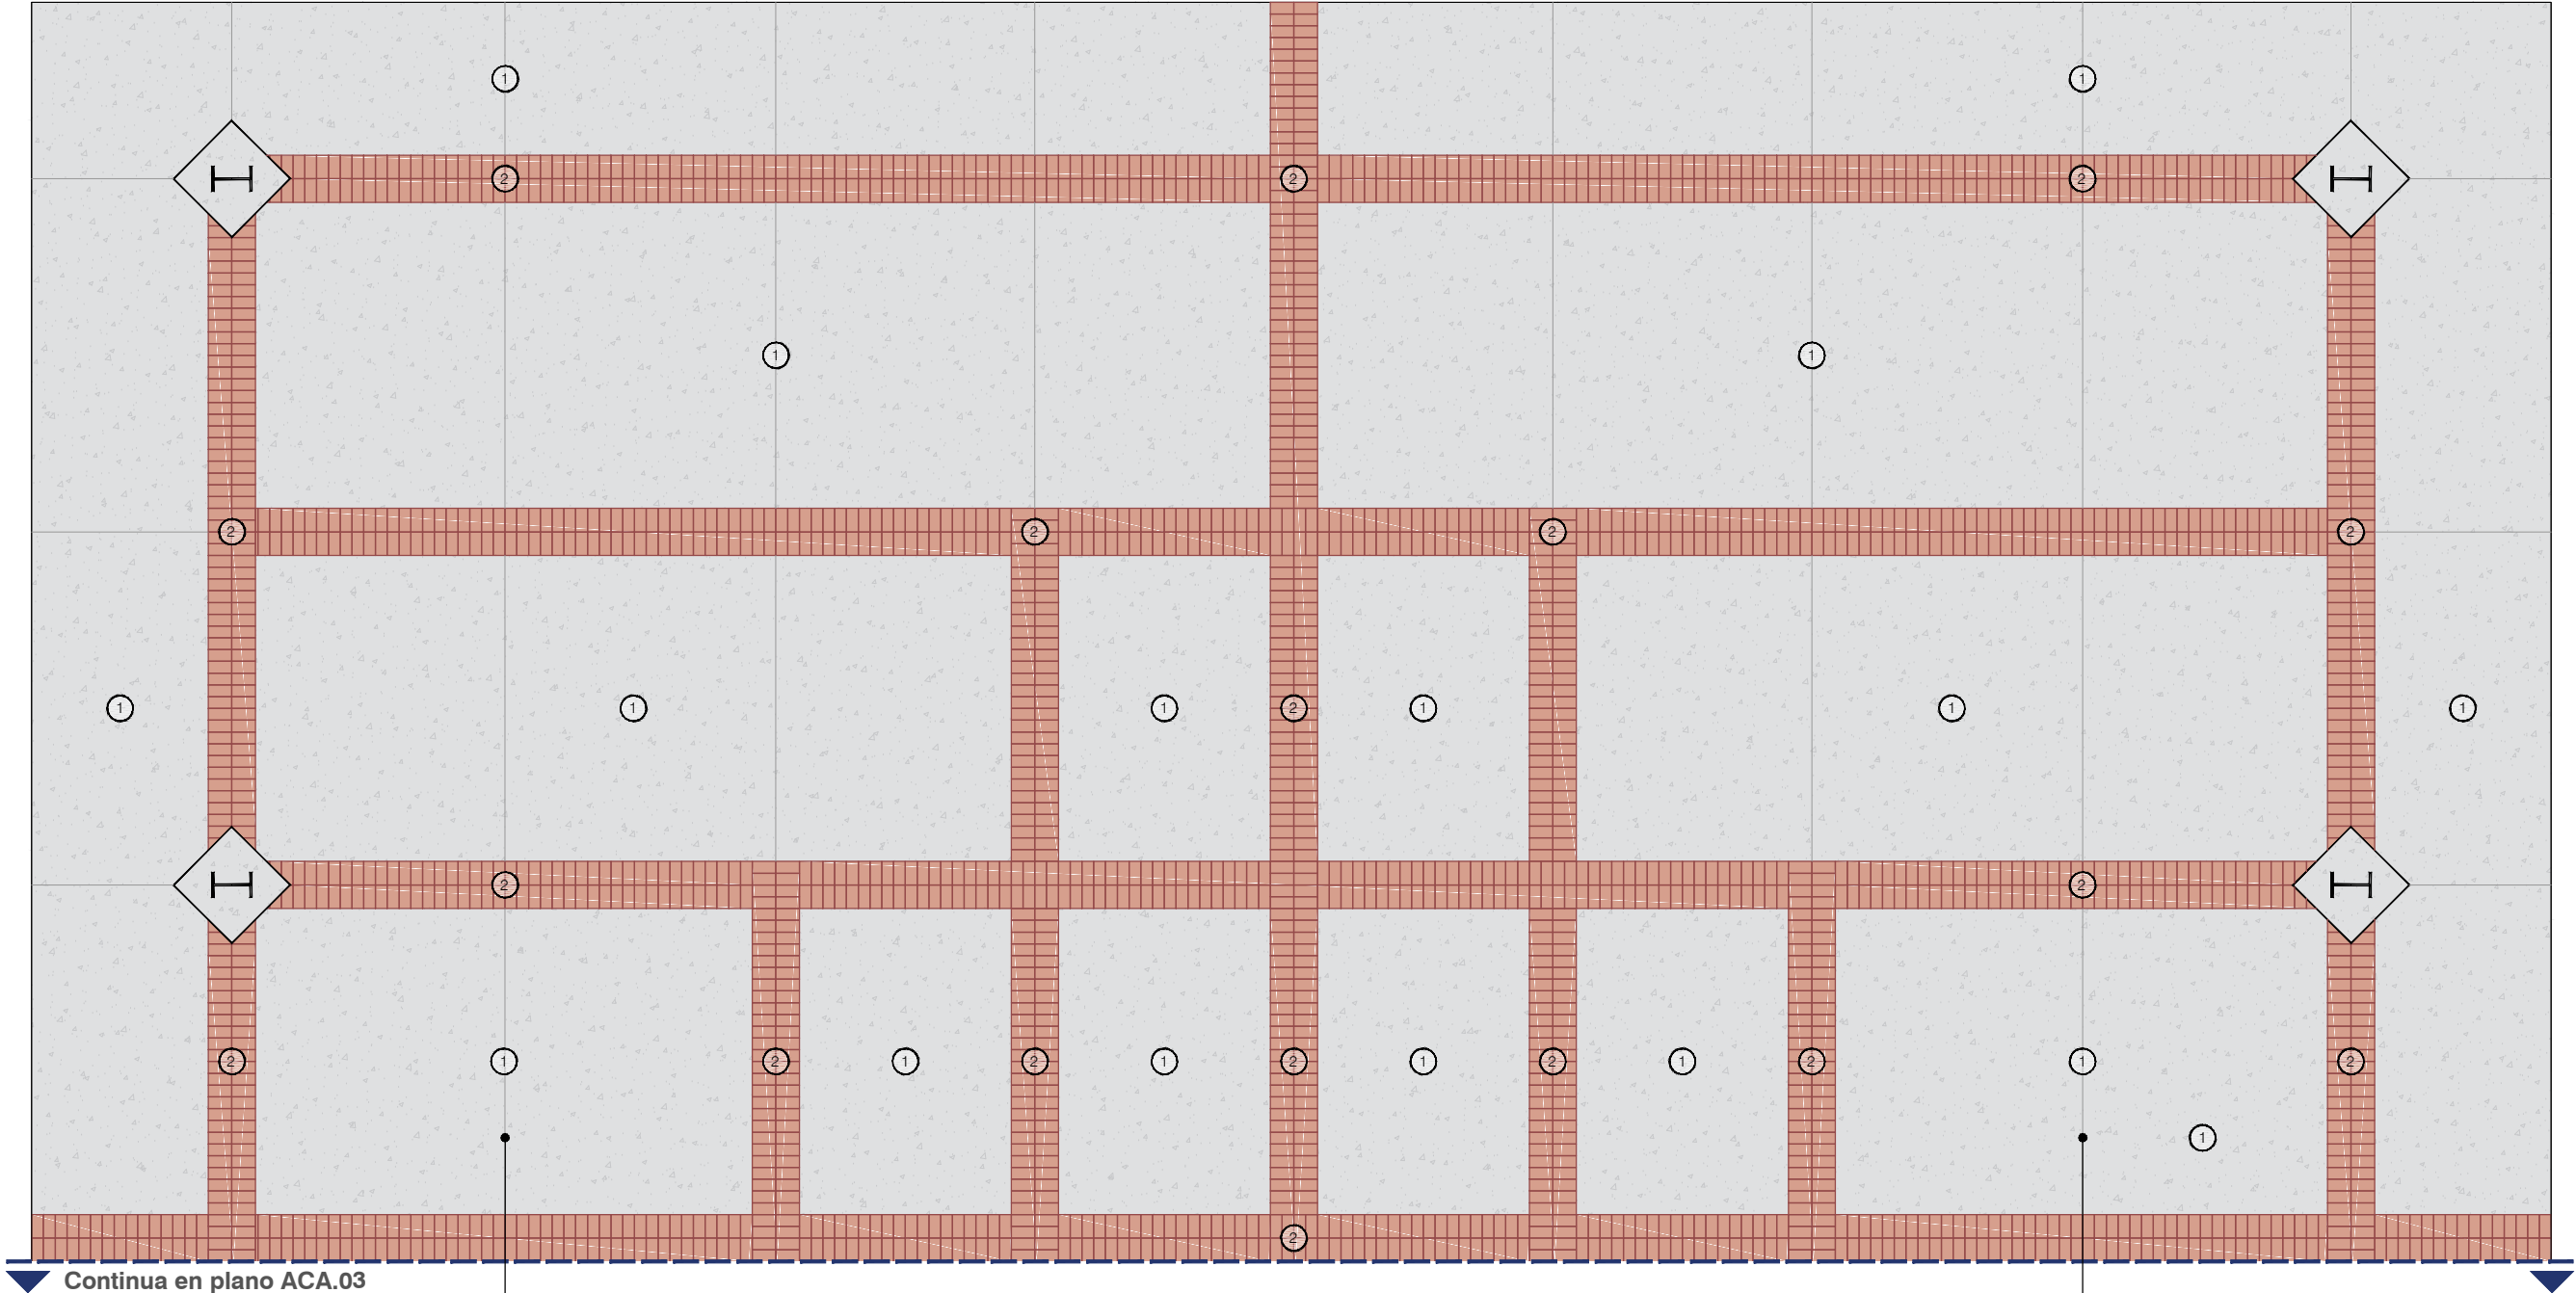

Juntas de control

Juntas de control

Materiales TOTAL explanada		cant.
①	Firme de concreto acabado pulido	380 m²
②	Adoquín ladrillo sólido 100% barro natural extruido y cocido a 1,000°c de 10x20x5.70cm, color Old Denver, marca Ladrillera Mecanizada o equivalente	83.90 m²
③	Firme de concreto acabado escobillado	69.03 m²



Norte



Proyecto

Mercado Melchor Ocampo

Melchor Ocampo, Nuevo León

Simbología / Notas

Revisión

No.	revisión / aprobación	

Ubicación

Escala	Acotaciones
s/e	Metros

Escala gráfica

Fecha

SEPTIEMBRE 2018

Responsable del proyecto

Arq. Sandra Guadalupe Patiño Macías
Directora de proyectos

Plano

ACABADOS
Plano de despiece

Clave de plano

ACA.01

Nota
ESTE PROGRAMA ES DE CARÁCTER PÚBLICO. NO ES PATROCINADO. NI PROMOVIDO POR PARTIDO POLÍTICO ALGUNO Y SUS RECURSOS PROVIENEN DE LOS IMPUESTOS QUE PAGAN TODOS LOS CONTRIBUYENTES. ESTÁ PROHIBIDO EL USO DE ESTE PROGRAMA CON FINES POLÍTICOS, ELECTORALES, DE LUCRO Y OTROS DISTINTOS A LOS ESTABLECIDOS.



GOBIERNO DEL ESTADO DE NUEVO LEÓN
Secretaría de Infraestructura
Subsecretaría de Construcción
Dirección de Proyectos