


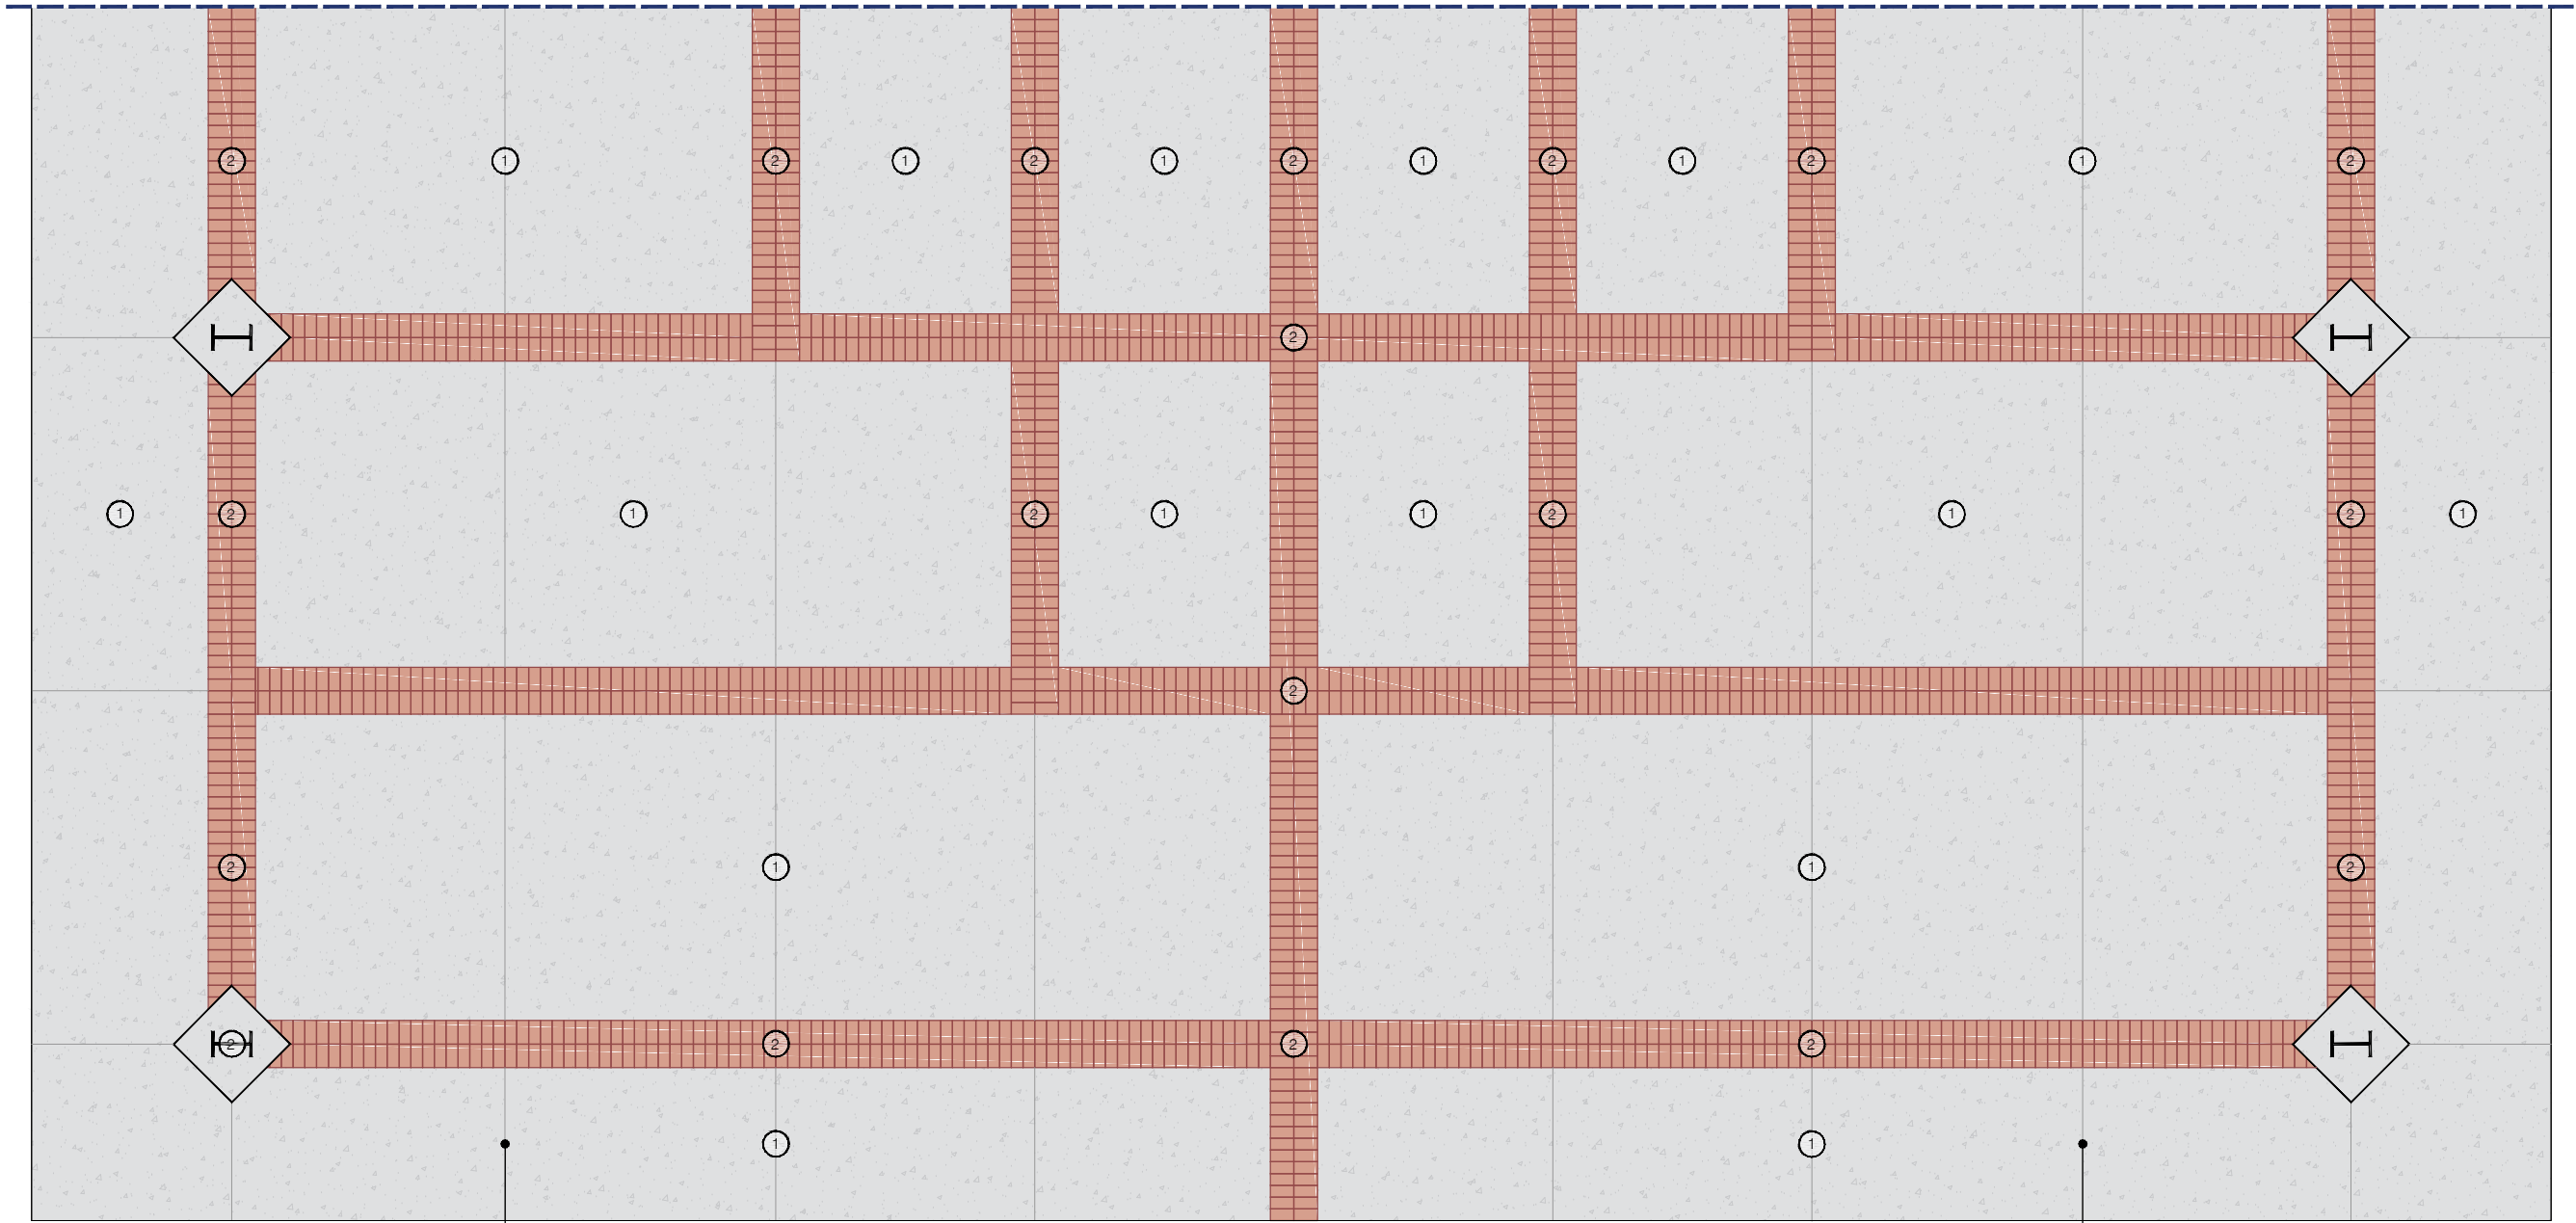

Juntas de control

Juntas de control

| Materiales TOTAL explanada |   | cant.    |
|----------------------------|---|----------|
| 1                          | Firme de concreto acabado pulido   | 380 m²   |
| 2                          | Adoquín ladrillo sólido 100% barro natural extruido y cocido a 1,000°C de 10x20x5.70cm, color Old Denver, marca Ladrillera Mecanizada o equivalente | 83.90 m² |
| 3                          | Firme de concreto acabado escobillado   | 69.03 m² |



Proyecto  
**Mercado Melchor Ocampo**

Melchor Ocampo, Nuevo León  
Simbología / Notas

| Revisión |                       |  |
|----------|-----------------------|--|
| No.      | revisión / aprobación |  |
|          |                       |  |
|          |                       |  |
|          |                       |  |
|          |                       |  |

Ubicación

|        |             |
|--------|-------------|
| Escala | Acotaciones |
| s/e    | Metros      |

Escala gráfica

Fecha  
**SEPTIEMBRE 2018**

Responsable del proyecto  
  
Arq. Sandra Guadalupe Patiño Macías  
Directora de proyectos

Plano  
**ACABADOS  
Plano de despiece**

Clave de plano  
**ACA.02**

Nota  
ESTE PROGRAMA ES DE CARÁCTER PÚBLICO. NO ES PATROCINADO, NI PROMOVIDO POR PARTIDO POLÍTICO ALGUNO Y SUS RECURSOS PROVIENEN DE LOS IMPUESTOS QUE PAGAN TODOS LOS CONTRIBUYENTES. ESTÁ PROHIBIDO EL USO DE ESTE PROGRAMA CON FINES POLÍTICOS, ELECTORALES, DE LUCRO Y OTROS DISTINTOS A LOS ESTABLECIDOS.