



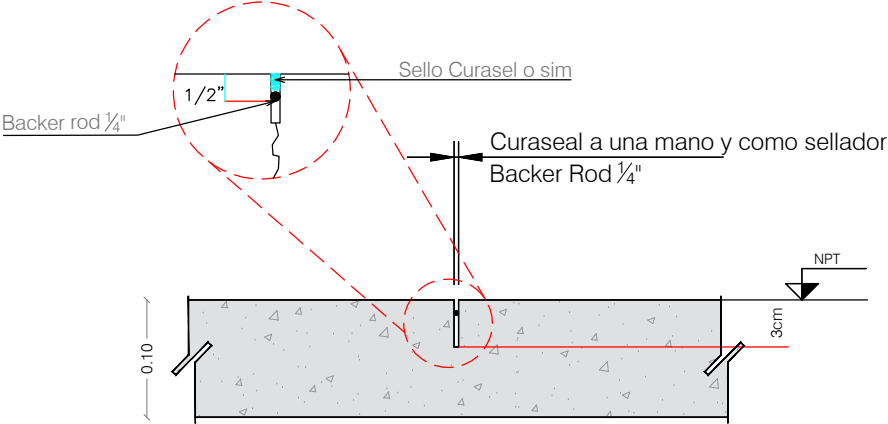

Plano de acabados
s/e

Detalle junta de control
s/e

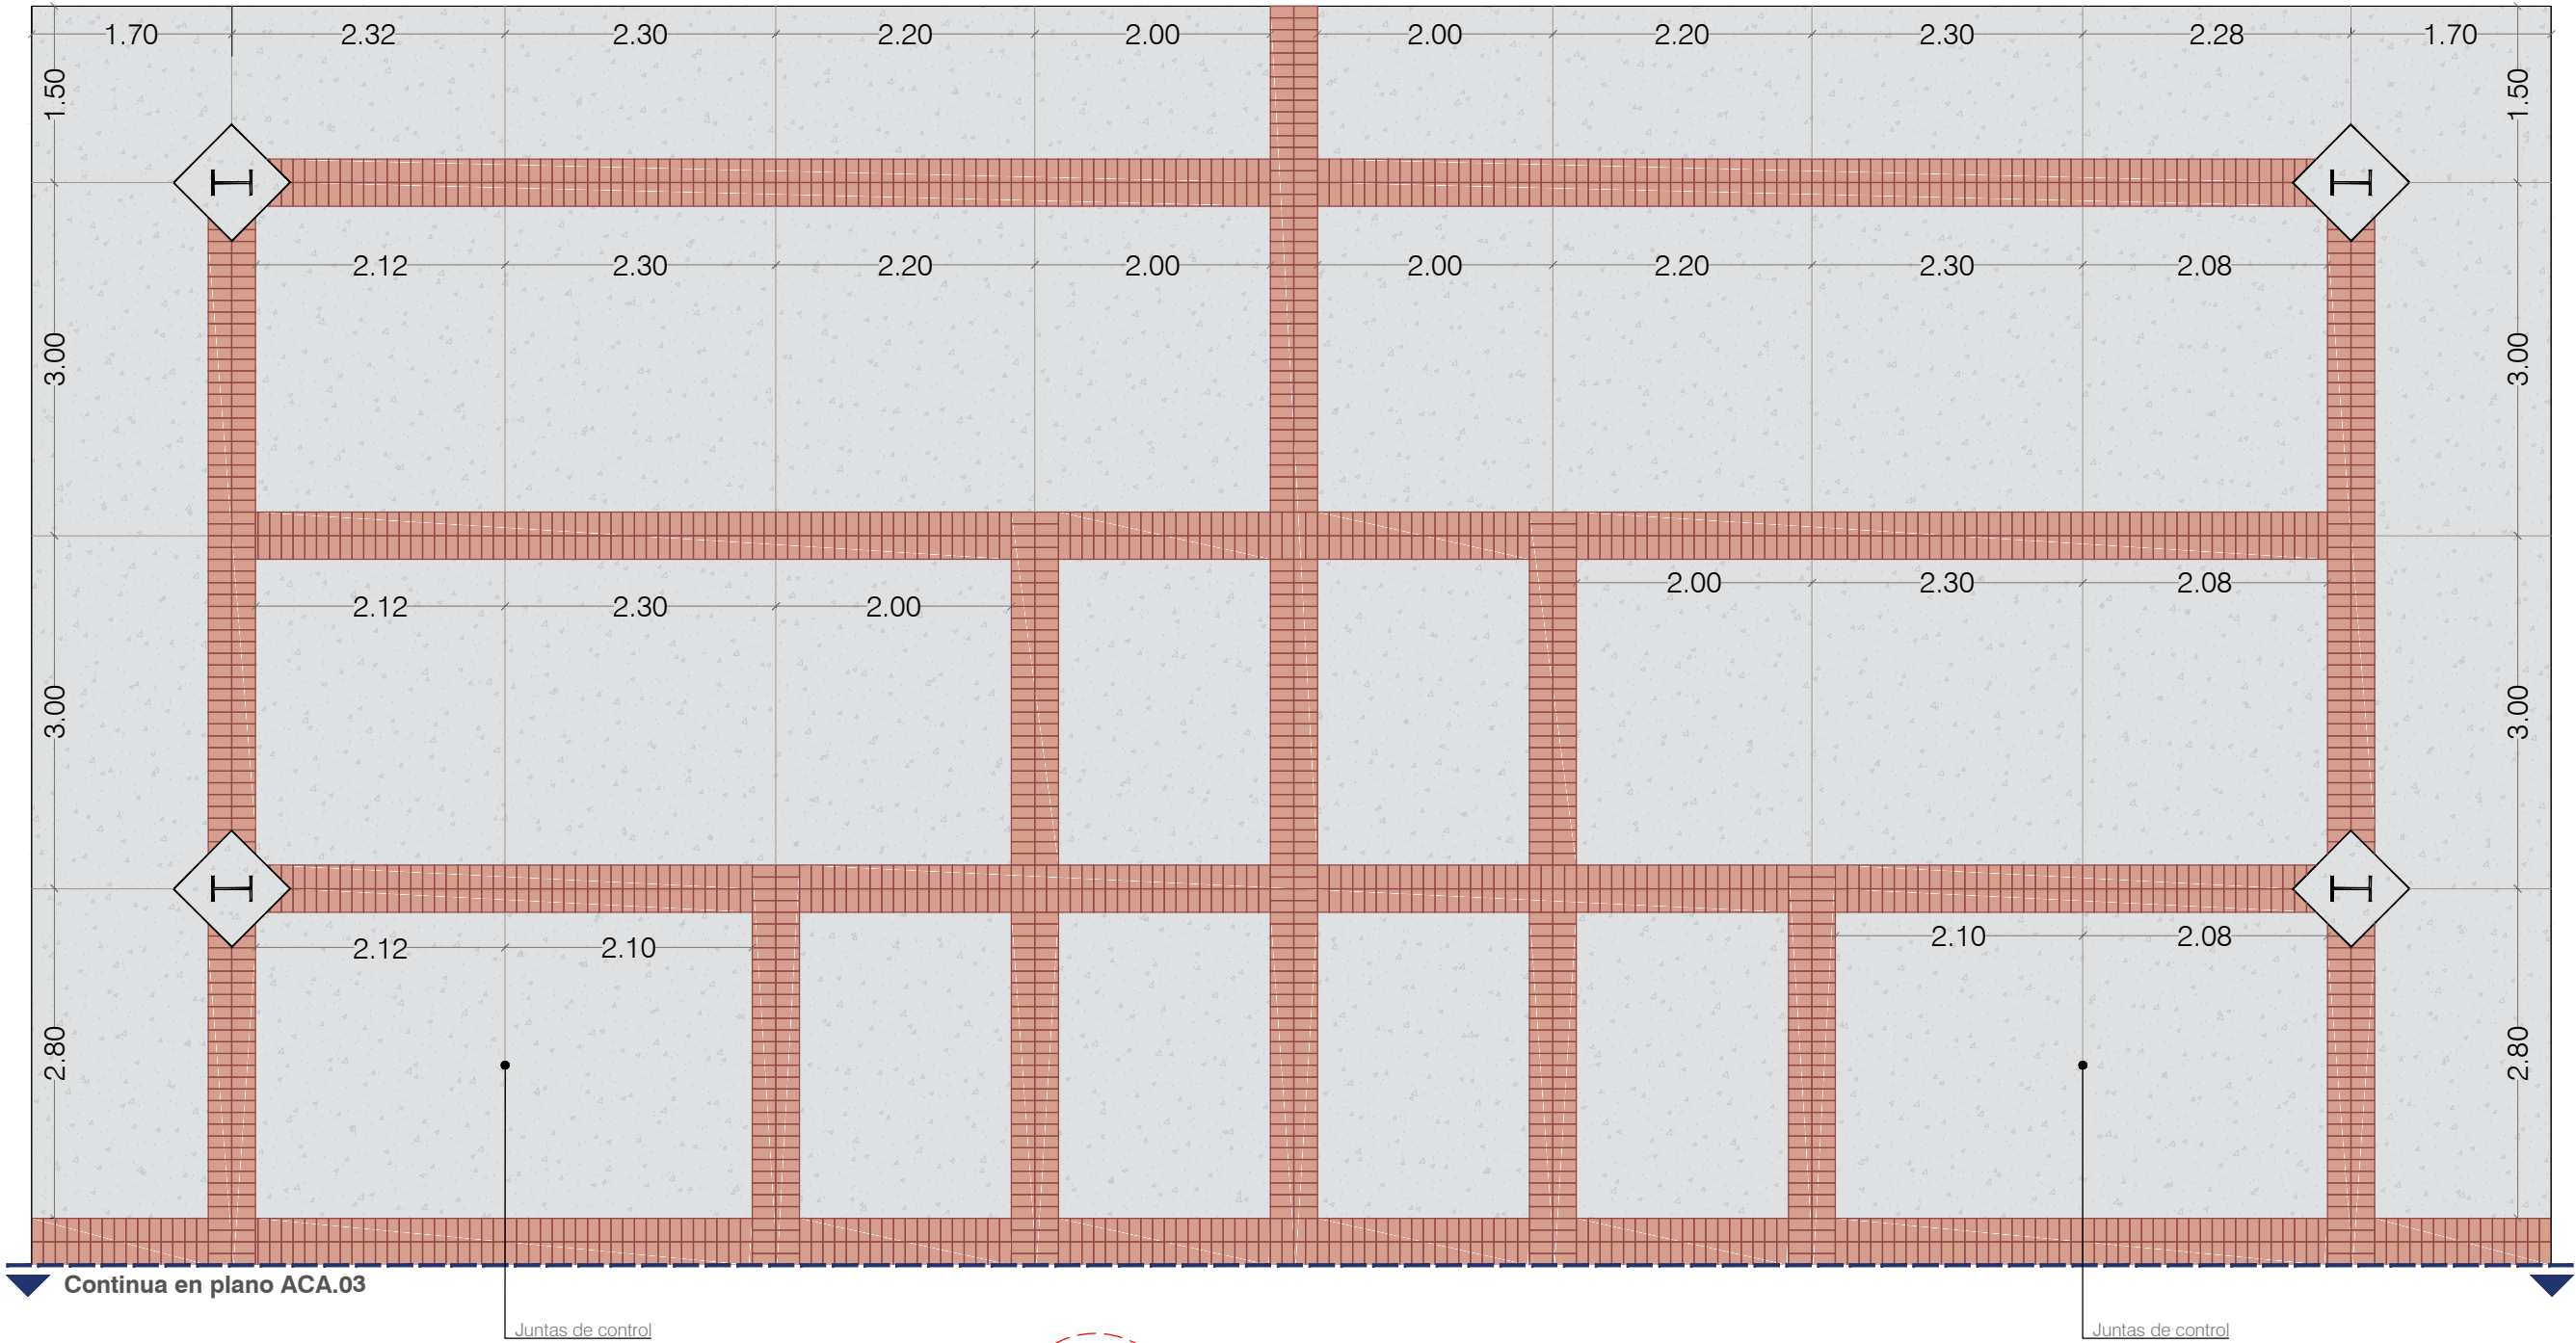

Proyecto
Mercado Melchor Ocampo

Melchor Ocampo, Nuevo León

Simbología / Notas

Revisión		
No.	revisión / aprobación	

Ubicación

Escala	Acotaciones
s/e	Metros

Escala gráfica

Fecha
SEPTIEMBRE 2018

Responsable del proyecto

Arq. Sandra Guadalupe Patiño Macías
Directora de proyectos

Plano
ACABADOS
Trazo de juntas de control

Clave de plano
ACA.05

Nota
ESTE PROGRAMA ES DE CARÁCTER PÚBLICO. NO ES PATROCINADO. NI PROMOVIDO POR PARTIDO POLÍTICO ALGUNO Y SUS RECURSOS PROVIENEN DE LOS IMPUESTOS QUE PAGAN TODOS LOS CONTRIBUYENTES. ESTÁ PROHIBIDO EL USO DE ESTE PROGRAMA CON FINES POLÍTICOS, ELECTORALES, DE LUCRO Y OTROS DISTINTOS A LOS ESTABLECIDOS.



GOBIERNO DEL ESTADO DE NUEVO LEÓN
Secretaría de Infraestructura
Subsecretaría de Construcción
Dirección de Proyectos