


ELEVACION	ESPESOR	TERRAPLEN	
		CORTE	
		SUBRASANTE	TERRENO
0+000.00	98.82	98.93	1.90
0+025.00	98.94	98.87	2.08
0+040.00	98.94	98.81	2.13
0+051.56	98.96	96.77	2.19
0+080.00	98.97	96.75	2.23
0+080.00	98.98	96.69	2.29
0+100.00	98.95	96.63	2.33
0+120.00	98.90	96.51	2.30
0+160.00	98.72	96.45	2.27
0+180.00	98.63	96.39	2.25
0+200.00	98.54	96.33	2.22
0+220.00	98.44	96.27	2.17
0+230.30	98.41	96.21	2.21
0+240.00	98.41	96.21	2.21
0+260.00	98.41	96.15	2.28
0+280.00	98.41	96.09	2.32
0+300.00	98.39	96.03	2.35
0+320.00	98.20	95.97	2.23
0+340.00	98.25	95.91	2.34
0+360.00	98.40	95.85	2.55
0+380.00	98.49	95.79	2.70
0+400.00	98.51	95.73	2.79
0+420.00	98.52	95.67	2.85
0+440.00	98.50	95.61	2.89
0+460.00	98.44	95.55	2.90
0+480.00	98.31	95.49	2.82
0+500.00	98.22	95.43	2.79
0+520.00	98.35	95.37	2.98
0+536.12	98.14	95.32	2.82

PERFIL DE EXCAVACION EJE 1
ESCALA HORIZONTAL 1 : 1000
ESCALA VERTICAL 1 : 100

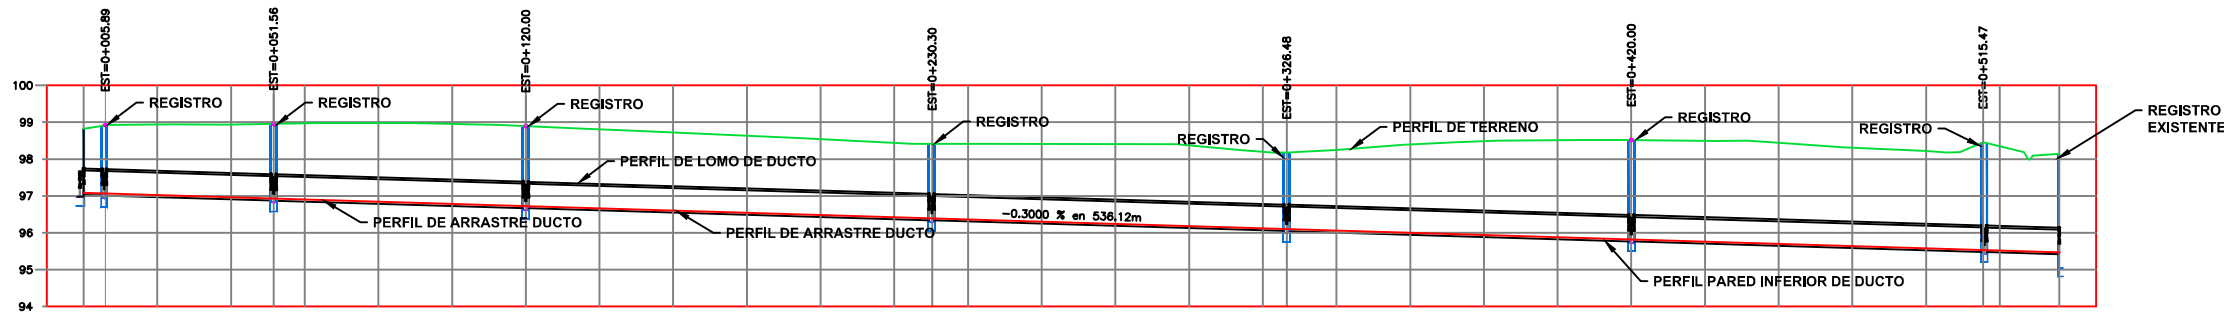

ELEVACION	ESPESOR	PROFUNDIDAD	
		ARRASTRE	
		TERRENO	
0+000.00	97.08	1.74	
0+025.00	97.02	1.92	
0+040.00	96.98	1.97	
0+051.56	96.90	2.07	
0+080.00	96.84	2.14	
0+100.00	96.78	2.17	
0+120.00	96.72	2.17	
0+140.00	96.68	2.14	
0+160.00	96.60	2.12	
0+180.00	96.54	2.09	
0+200.00	96.48	2.08	
0+220.00	96.42	2.02	
0+240.00	96.36	2.05	
0+260.00	96.30	2.11	
0+280.00	96.24	2.17	
0+300.00	96.18	2.19	
0+320.00	96.12	2.08	
0+340.00	96.06	2.19	
0+360.00	96.00	2.39	
0+380.00	95.94	2.55	
0+400.00	95.88	2.63	
0+420.00	95.82	2.68	
0+440.00	95.76	2.74	
0+460.00	95.70	2.74	
0+480.00	95.64	2.67	
0+500.00	95.58	2.64	
0+520.00	95.52	2.82	
0+536.12	95.47	2.67	

PERFIL DE ARRASTRE EJE 1
ESCALA HORIZONTAL 1 : 1000
ESCALA VERTICAL 1 : 100

PROYECTO:

DRENAJE PLUVIAL SAN RAFAEL (SEGUNDA ETAPA)

UBICACIÓN:

GALEANA, NUEVO LEÓN

CLAVE CATASTRAL:

CONTIENE:

NOTAS:

- VERIFICAR NIVELES E INTERFERENCIAS EN OBRA
- CUALQUIER RELLENO BAJO LA PLANTILLA DE LA OBRA, SERÁ COMPACTADO AL 95%.
- LAS EXCAVACIONES SON APROXIMADAS, LAS REALES SE MEDIRÁN DIRECTAMENTE EN CAMPO.
- LOS NIVELES CORRESPONDEN AL EJE DE LA OBRA CON RESPECTO AL EJE DE PROYECTO.
- EL RECURRIMIENTO SUPERIOR E INTERIOR SERÁ DE 5cm. ESTIBOS Y ALEROS SERÁN CON CONCRETO f'c=200kg/cm².
- QUEDA A JUICIO DEL ING. RESIDENTE LA ALTURA DEFINITIVA DEL CORTE Y LA PROTECCIÓN DEL TALUD DE TERRAZAS.
- EMPLLEAR REVENIMENTO DE 16cm: EN TODOS LOS ELEMENTOS DE CONCRETO REFORZADO.
- TEMPERATURA AMBIENTE PARA EL COLODO DEL CONCRETO MAYOR A 7° C.
- EN TODAS LAS ESQUINAS OPOSTAS, DEBERÁN USARSE CHAPALES DE 2.5 x 2.5 cm.
- EN CASO QUE EL CONTRATISTA REQUIERA USAR ADITIVOS PARA EL CONCRETO, DEBERÁ JUSTIFICAR OPORTUNAMENTE LA CALIDAD Y DOSIFICACIÓN DE ESTOS PRODUCTOS, PRESENTANDO AL RESIDENTE PRUEBAS SATISFATORIAS DE SU EMPLEO CON LOS AGREGADOS Y EL CEMENTO QUE SE VAYAN A EMPLEAR.
- EN LAS CANTIDADES DE OBRA NO SE INCLUYEN TRASLAPES NI DESPERDICIOS.
- EL CONTRATISTA DE LA OBRA DEBERÁ VERIFICAR MEDIDAS Y NIVELES EN CAMPO.

REVISIONES

NO.	DESCRIPCIÓN	FECHA

APROBACIONES

INICIALES	FIRMA	FECHA

COORDINACIÓN

DISEÑO/DIBUJO	
REVISADO POR	
APROBADO POR	
ARCHIVO CAD	

CONTENIDO DEL PLANO

PLANO DE PERFILES

CLAVE DEL PLANO

PL-02

ESCALA:

ACOTACIÓN:

ESCALA GRÁFICA:

NOTA:

ESTE PROGRAMA ES DE CARÁCTER PÚBLICO, NO ES PATROCINADO, NI PROMOVIDO POR PARTIDO POLÍTICO ALGUNO Y SUS RECURSOS PROVIENEN DE LOS IMPUESTOS QUE PAGAN TODOS LOS CONTRIBUYENTES. ESTÁ PROHIBIDO EL USO DE ESTE PROGRAMA CON FINES POLÍTICOS, ELECTORALES, DE LUCRO Y OTROS DISTINTOS A LOS ESTABLECIDOS.

GOBIERNO DEL ESTADO DE NUEVO LEÓN

SECRETARÍA DE INFRAESTRUCTURA

SUBSECRETARÍA DE CONSTRUCCIÓN

DIRECCIÓN DE PROYECTOS

DRENAJE PLUVIAL SAN RAFAEL (SEGUNDA ETAPA)

GALEANA, NUEVO LEÓN

MONTERREY N. L. A SEPTIEMBRE DE 2018