

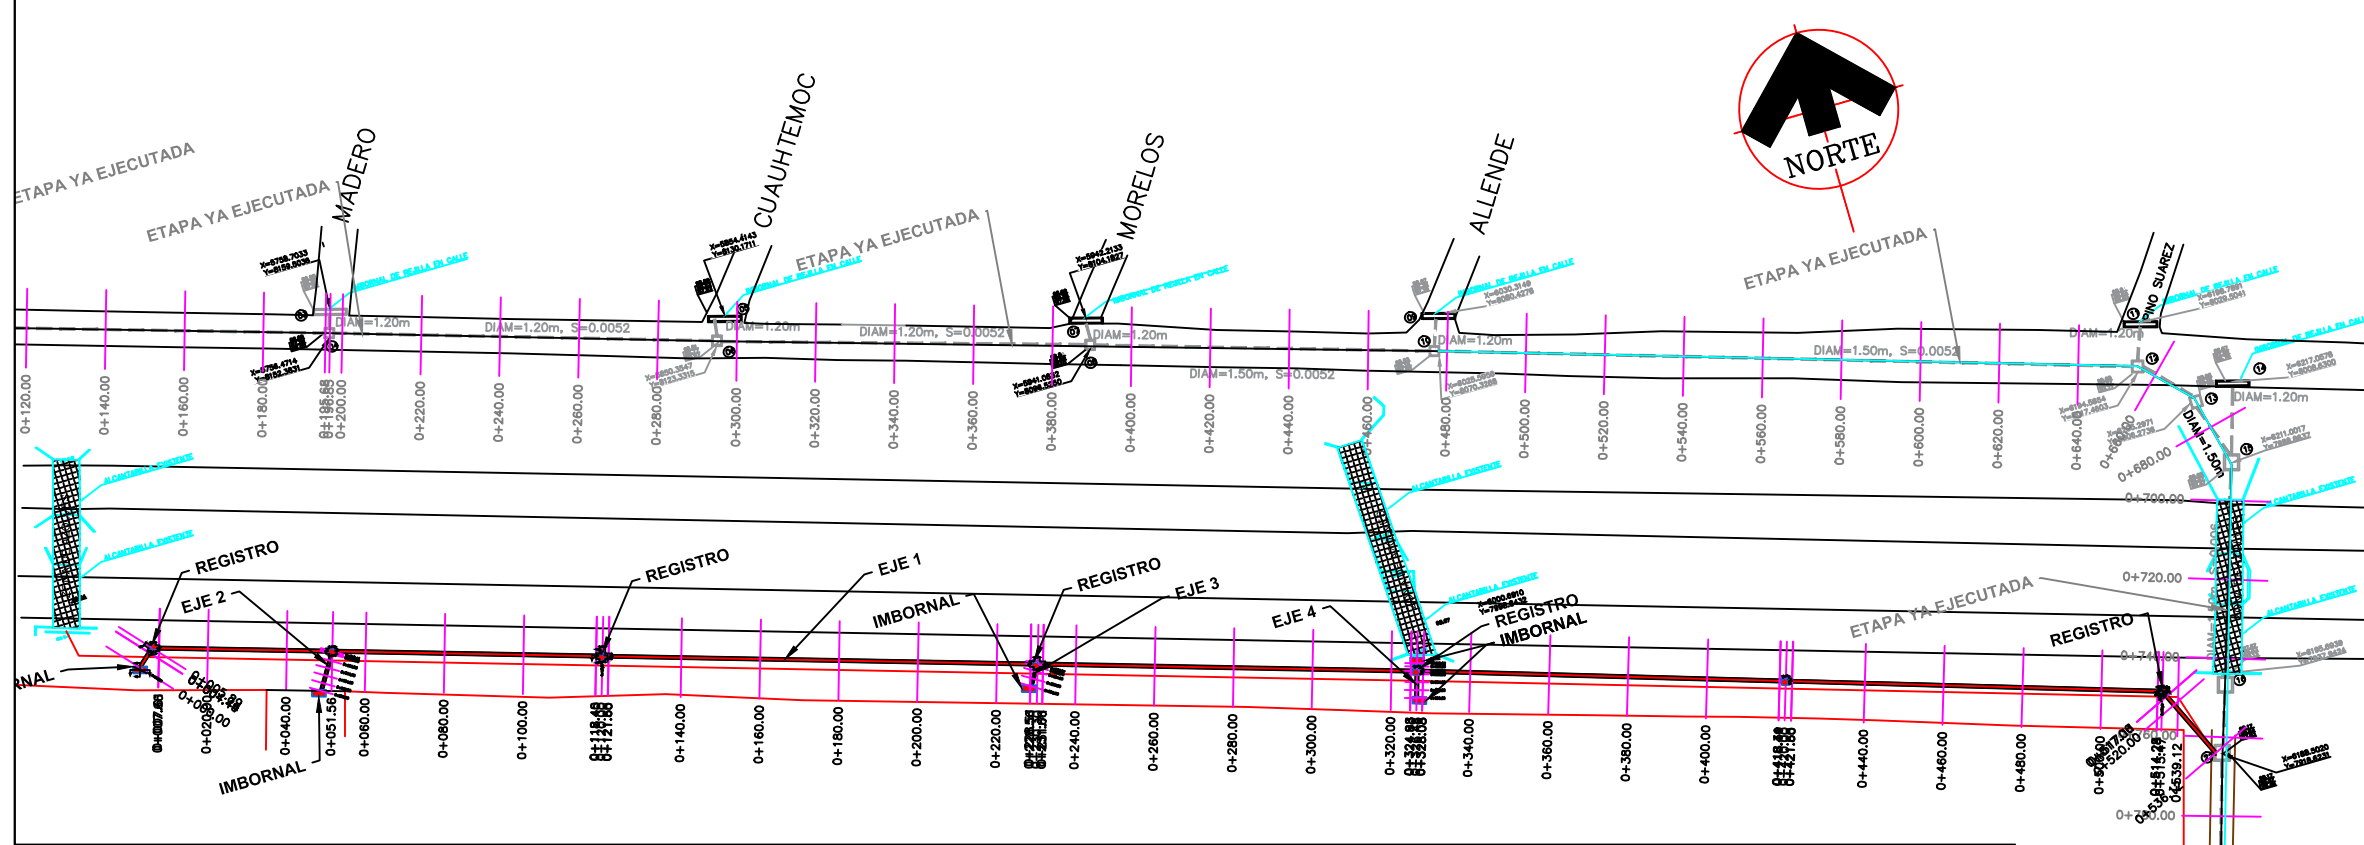


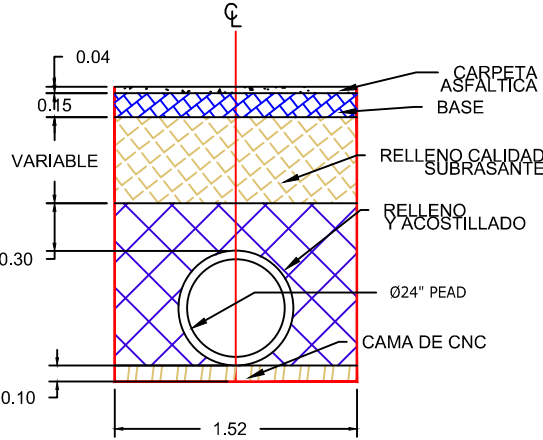

RED DE DRENAJE PLUVIAL SAN RAFAEL SEGUNDA ETAPA
SIMBOLOGIA

- EJE DRENAJE PLUVIAL (DUCTOS DE PEAD)
- REGISTROS (REGISTROS DE CONCRETO ARMADO)
- REGISTROS (REGISTROS DE CONCRETO ARMADO)

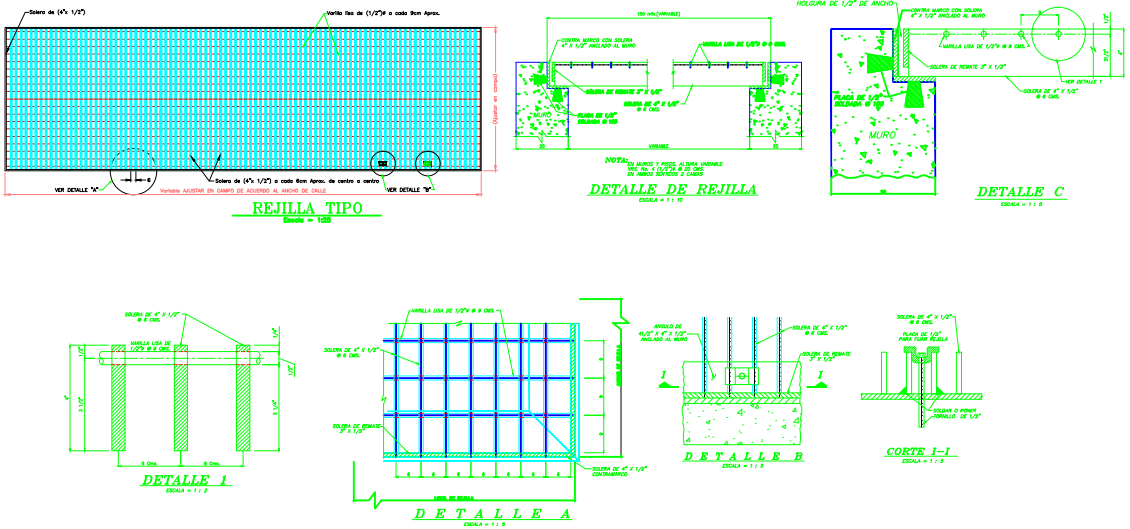

PROYECTO: DRENAJE PLUVIAL SAN RAFAEL (SEGUNDA ETAPA)

UBICACIÓN: GALEANA, NUEVO LEÓN

CLAVE CATASTRAL: CONTIENE:

NOTAS:

- VERIFICAR NIVELES E INTERFERENCIAS EN OBRA
- CUALQUIER RELLENO BAJO LA PLANTILLA DE LA OBRA, SERÁ COMPACTADO AL 90%
- LAS EXCAVACIONES SON APROXIMADAS, LAS REALES SE MEDIRÁN DIRECTAMENTE EN CAMPO.
- LOS NIVELES CORRESPONDEN AL EJE DE LA OBRA CON RESPECTO AL EJE DE PROYECTO.
- EL RECURRIMIENTO SUPERIOR E INFERIOR SERÁ DE 50cm. ESTRIBOS Y ALEROS SERÁN CON CONCRETO F=200kg/cm².
- QUEDA A JUDIO DEL ING. RESIDENTE LA ALTURA DEFINITIVA DEL CORTE Y LA PROTECCIÓN DEL TALUD DE TERRACERAS.
- EMPLAZAR REVENIMIENTO DE 160mm EN TODOS LOS ELEMENTOS DE CONCRETO REFORZADO.
- TEMPERATURA AMBIENTE PARA EL COLODO DEL CONCRETO MAYOR A 7°C.
- EN TODAS LAS ESQUINAS EXPUESTAS, DEBERÁN USARSE CHAPLANES DE 2.5 x 2.5 cm.
- EN CASO QUE EL CONTRATISTA REQUIERA USAR ADITIVOS PARA EL CONCRETO, DEBERÁ JUSTIFICAR OPORTUNAMENTE LA CALIDAD Y DOSIFICACIÓN DE ESTOS PRODUCTOS, PRESENTANDO AL RESIDENTE PRUEBAS SATISFATORIAS DE SU EMPLEO CON LOS AGREGADOS Y EL CEMENTO QUE SE VAYAN A EMPLEAR.
- EN LAS CANTIDADES DE OBRA NO SE INCLUYEN TRASLAPES NI DESPERDICIOS.
- EL CONTRATISTA DE LA OBRA DEBERÁ VERIFICAR MEDIDAS Y NIVELES EN CAMPO.

REVISIONES		
NO.	DESCRIPCIÓN	FECHA

APROBACIONES		
INICIALES	FIRMA	FECHA

COORDINACIÓN		
DISEÑO/DIBUJO	REVISADO POR	
APROBADO POR	ARCHIVO CAD	

CONTENIDO DEL PLANO
PLANO DE DRENAJE PLUVIAL PLANTA GENERAL

CLAVE DEL PLANO
PL-01

ESCALA:

ACOTACIÓN:

ESCALA GRÁFICA:

NOTA:
ESTE PROGRAMA ES DE CARÁCTER PÚBLICO, NO ES PATROCINADO, NI PROMOVIDO POR PARTIDO POLÍTICO ALGUNO Y SUS RECURSOS PROVIENEN DE LOS IMPUESTOS QUE PAGAN TODOS LOS CONTRIBUYENTES. ESTÁ PROHIBIDO EL USO DE ESTE PROGRAMA CON FINES POLÍTICOS, ELECTORALES, DE LUCRO Y OTROS DISTINTOS A LOS ESTABLECIDOS.

GOBIERNO DEL ESTADO DE NUEVO LEÓN
SECRETARÍA DE INFRAESTRUCTURA
SUBSECRETARÍA DE CONSTRUCCIÓN
DIRECCIÓN DE PROYECTOS

DRENAJE PLUVIAL SAN RAFAEL (SEGUNDA ETAPA)
GALEANA, NUEVO LEÓN
MONTERREY N. L. A SEPTIEMBRE DE 2018