SECCIONES TRANSVERSALES EJE 1

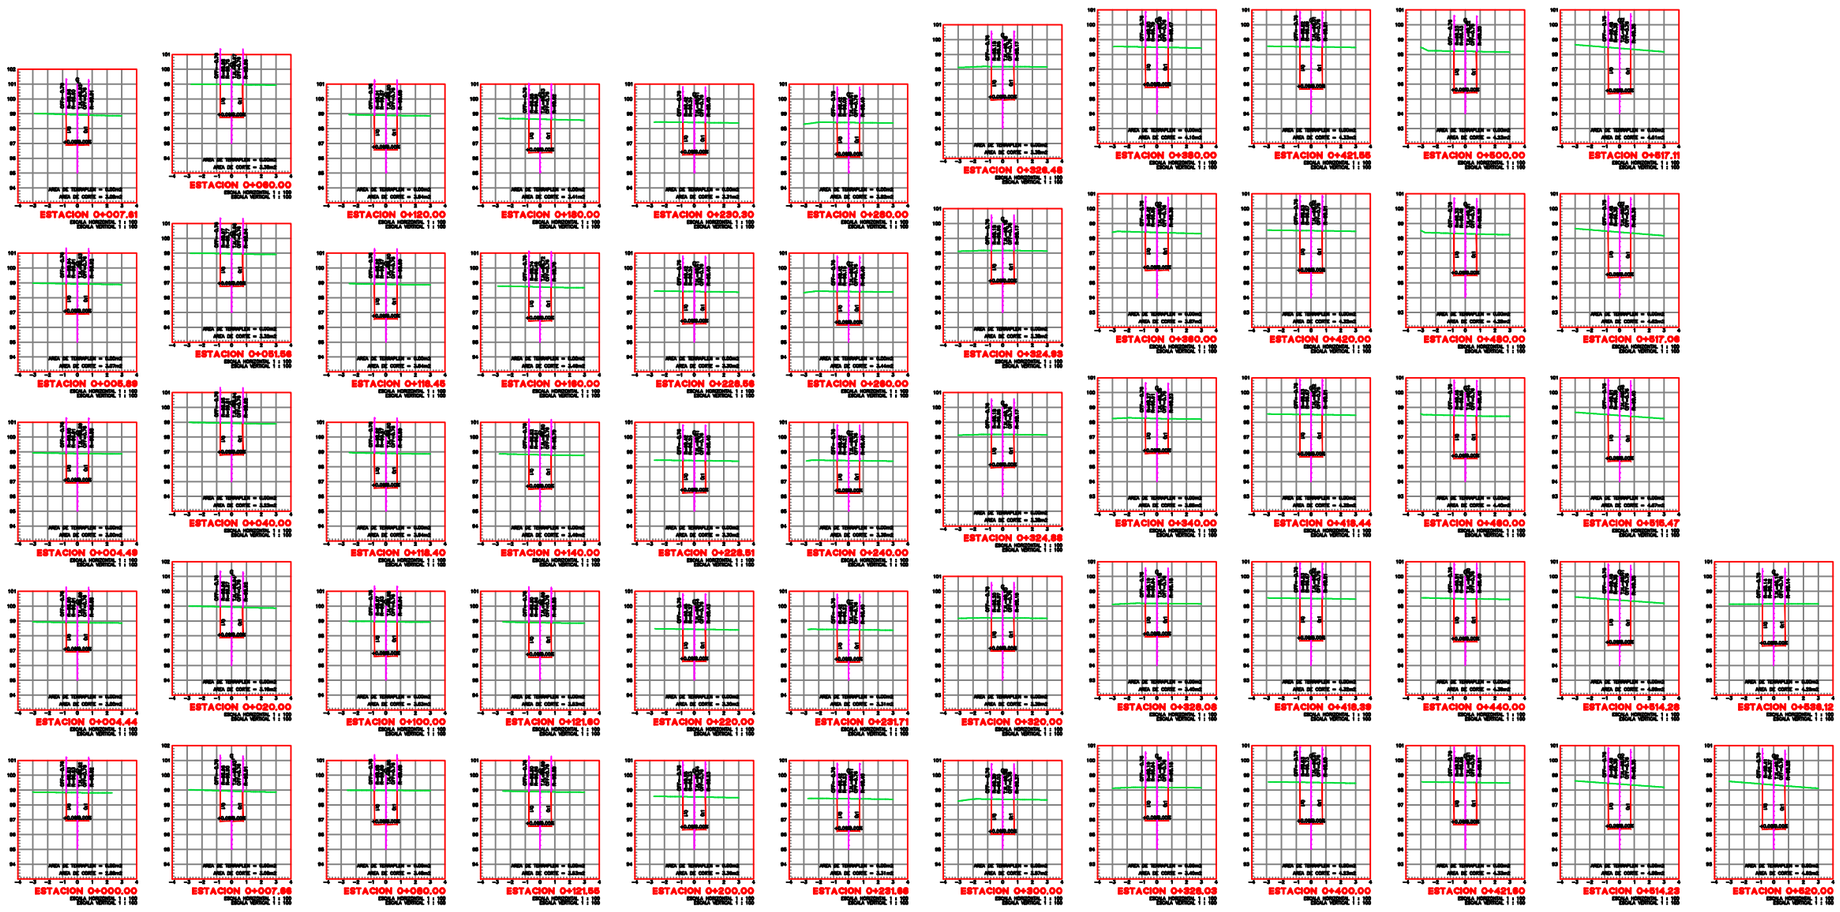

UANL
UNIVERSIDAD AUTÓNOMA DE NUEVO LEÓN

FARQ
FACULTAD DE ARQUITECTURA

Nuevo León
La nueva generación

PROYECTO:
DRENAJE PLUVIAL SAN RAFAEL (SEGUNDA ETAPA)

UBICACIÓN:
GALEANA, NUEVO LEÓN

CLAVE CATASTRAL:

CONTIENE:

NOTAS:

1. VERIFICAR NIVELES E INTERFERENCIAS EN OBRA
2. CUALQUIER RELLENO BAJO LA PLANTILLA DE LA OBRA, SERÁ COMPACTADO AL 95%.
3. LAS EXCAVACIONES SON APROXIMADAS, LAS REALES SE MEDIRAN DIRECTAMENTE EN CAMPO.
4. LOS NIVELES CORRESPONDEN AL EJE DE LA OBRA CON RESPECTO AL EJE DE PROYECTO.
5. EL RECUBRIMIENTO SUPERIOR E INFERIOR SERA DE 5cm. ESTRIBOS Y ALEROS SERÁN CON CONCRETO f'c=200kg/cm².
6. QUEDA A JUICIO DEL ING. RESIDENTE LA ALTURA DEFINITIVA DEL CORTE Y LA PROTECCION DEL TALUD DE TERRACERIAS.
7. EMPLEAR REVENIMIENTO DE 16cm± EN TODOS LOS ELEMENTOS DE CONCRETO REFORZADO.
8. TEMPERATURA AMBIENTE PARA EL COLADO DEL CONCRETO MAYOR A 7° C.
9. EN TODAS LAS ESQUINAS EXPUESTAS, DEBERÁN USARSE CHAFLANES DE 2.5 x 2.5 cms.
10. EN CASO QUE EL CONTRATISTA REQUIERA USAR ADITIVOS PARA EL CONCRETO, DEBERÁ JUSTIFICAR OPORTUNAMENTE LA CALIDAD Y DOSIFICACIÓN DE ESTOS PRODUCTOS, PRESENTANDO AL RESIDENTE, PRUEBAS SATISFACTORIAS DE SU EMPLEO CON LOS AGREGADOS Y EL CEMENTO QUE SE VAYAN A EMPLEAR.
11. EN LAS CANTIDADES DE OBRA NO SE INCLUYEN TRASLAPES NI DESPERDICIOS.
12. EL CONTRATISTA DE LA OBRA DEBERÁ VERIFICAR MEDIDAS Y NIVELES EN CAMPO.

REVISIONES

NO.	DESCRIPCIÓN	FECHA

APROBACIONES

INICIALES	FIRMA	FECHA

COORDINACIÓN

DISEÑO/DIBUJO		
REVISADO POR		
APROBADO POR		
ARCHIVO CAD		

CONTENIDO DEL PLANO
SECCIONES TRANSVERSALES

CLAVE DEL PLANO
PL-05

ESCALA:
ACOTACIÓN:

ESCALA GRÁFICA:
0 0.5 1 2 4

NOTA:
ESTE PROGRAMA ES DE CARÁCTER PÚBLICO, NO ES PATROCINADO, NI PROMOVIDO POR PARTIDO POLÍTICO ALGUNO Y SUS RECURSOS PROVIENEN DE LOS IMPUESTOS QUE PAGAN TODOS LOS CONTRIBUYENTES. ESTÁ PROHIBIDO EL USO DE ESTE PROGRAMA CON FINES POLÍTICOS, ELECTORALES, DE LUCRO Y OTROS DISTINTOS A LOS ESTABLECIDOS.

GOBIERNO DEL ESTADO DE NUEVO LEÓN
SECRETARÍA DE INFRAESTRUCTURA
SUBSECRETARÍA DE CONSTRUCCIÓN
DIRECCIÓN DE PROYECTOS

OBRA: DRENAJE PLUVIAL SAN RAFAEL (SEGUNDA ETAPA)
UBICACIÓN: GALEANA, NUEVO LEON
FECHA: MONTERREY N. L. A SEPTIEMBRE DE 2018
ESCALA: