


Secretaría de Infraestructura
Nuevo León
GOBIERNO DEL ESTADO

NORTE:




NORTE


PROYECTO:

PAVIMENTACIÓN DE DIVERSAS CALLES EN LA COL. ALIANZA REAL, ESCOBEDO N.L.

[GENERAL ESCOBEDO, NUEVO LEÓN]

SIMBOLOGÍA / NOTAS:

 PAVIMENTACIÓN ASFÁLTICA

 TORRES C.F.E.

REVISIÓN:

No.	REVISION / APROBACION	FECHA

UBICACIÓN:

COLONIA ALIANZA REAL

ESCALA:

S/E

ACOTACIONES:

METROS

ESCALA GRAFICA:

FECHA:

MARZO / 2019

RESPONSABLE DEL PROYECTO:

ARQ. SANDRA GUADALUPE PATIÑO MACIAS
DIRECTORA DE PROYECTOS

PLANO:


PLANTA GENERAL

CLAVE PLANO:

PG-01

NOTA:

ESTE PROGRAMA ES DE CARÁCTER PÚBLICO, NO ES PATROCINADO, NI PROMOVIDO POR PARTIDO POLÍTICO ALGUNO Y SUS RECURSOS PROVIENEN DE LOS IMPUESTOS QUE PAGAN TODOS LOS CONTRIBUYENTES. ESTÁ PROHIBIDO EL USO DE ESTE PROGRAMA CON FINES POLÍTICOS, ELECTORALES, DE LUCRO Y OTROS DISTINTOS A LOS ESTABLECIDOS.



GOBIERNO DEL ESTADO DE NUEVO LEÓN
SECRETARÍA DE INFRAESTRUCTURA
SUBSECRETARÍA DE CONSTRUCCIÓN
DIRECCIÓN DE PROYECTOS

Privada Acuña Ot

AREA MUNICIPAL 21
888.64m²

AREA MUNICIPAL 15
888.64m2

Privada Gómez Palacio

AREA MUNICIPAL 16
866.14m2

DURANGO

Privada San Pedro del Gallo

AREA
MUNICIPAL
888.64m2

AREA
MUNICIPAL
888.64m2

Pivada San Dimas

AREA
MUNICIPAL
888.64m2

AREA
MUNICIPAL
888.64m²

Rincón de Romos

JUAREZ



NORTE:



PROYECTO:

PAVIMENTACIÓN DE DIVERSAS CALLES EN LA COL. ALIANZA REAL, ESCOBEDO N.L.

[GENERAL ESCOBEDO, NUEVO LEÓN]

SIMBOLOGÍA / NOTAS:

PAVIMENTACIÓN ASFÁLTICA
TORRES C.F.E.

REVISIÓN:

No.	REVISION / APROBACION	FECHA

UBICACIÓN:	
------------	--

COL. ALIANZA REAL

ESCALA:

S/E

ACOTACIONES:

METROS

ESCALA GRAFICA:

FECHA:

MARZO / 2019

RESPONSABLE DEL PROYECTO:

ARQ. SANDRA GUADALUPE PATIÑO MACIAS
DIRECTORA DE PROYECTOS

PLANO:
VISTA EN PLANTA PRIVADAS COSÍO, EL LLANO,
RINCÓN DE ROMOS, SAN PEDRO DEL GALLO Y
SAN DIMAS

CLAVE PLANO:



VP-01

NOTA:
ESTE PROGRAMA ES DE CARÁCTER PÚBLICO, NO ES PATROCINADO,
NI PROMOVIDO POR PARTIDO POLÍTICO ALGUNO Y SUS RECURSOS
PROVIENEN DE LOS IMPUESTOS QUE PAGAN TODOS LOS
CONTRIBUYENTES. ESTÁ PROHIBIDO EL USO DE ESTE PROGRAMA
CON FINES POLÍTICOS, ELECTORALES, DE LUCRO Y OTROS DISTINTOS
A LOS ESTABLECIDOS.



GOBIERNO DEL ESTADO DE NUEVO LEÓN
SECRETARÍA DE INFRAESTRUCTURA
SUBSECRETARÍA DE CONSTRUCCIÓN
DIRECCIÓN DE PROYECTOS

ARTICULO 43°

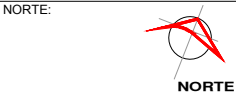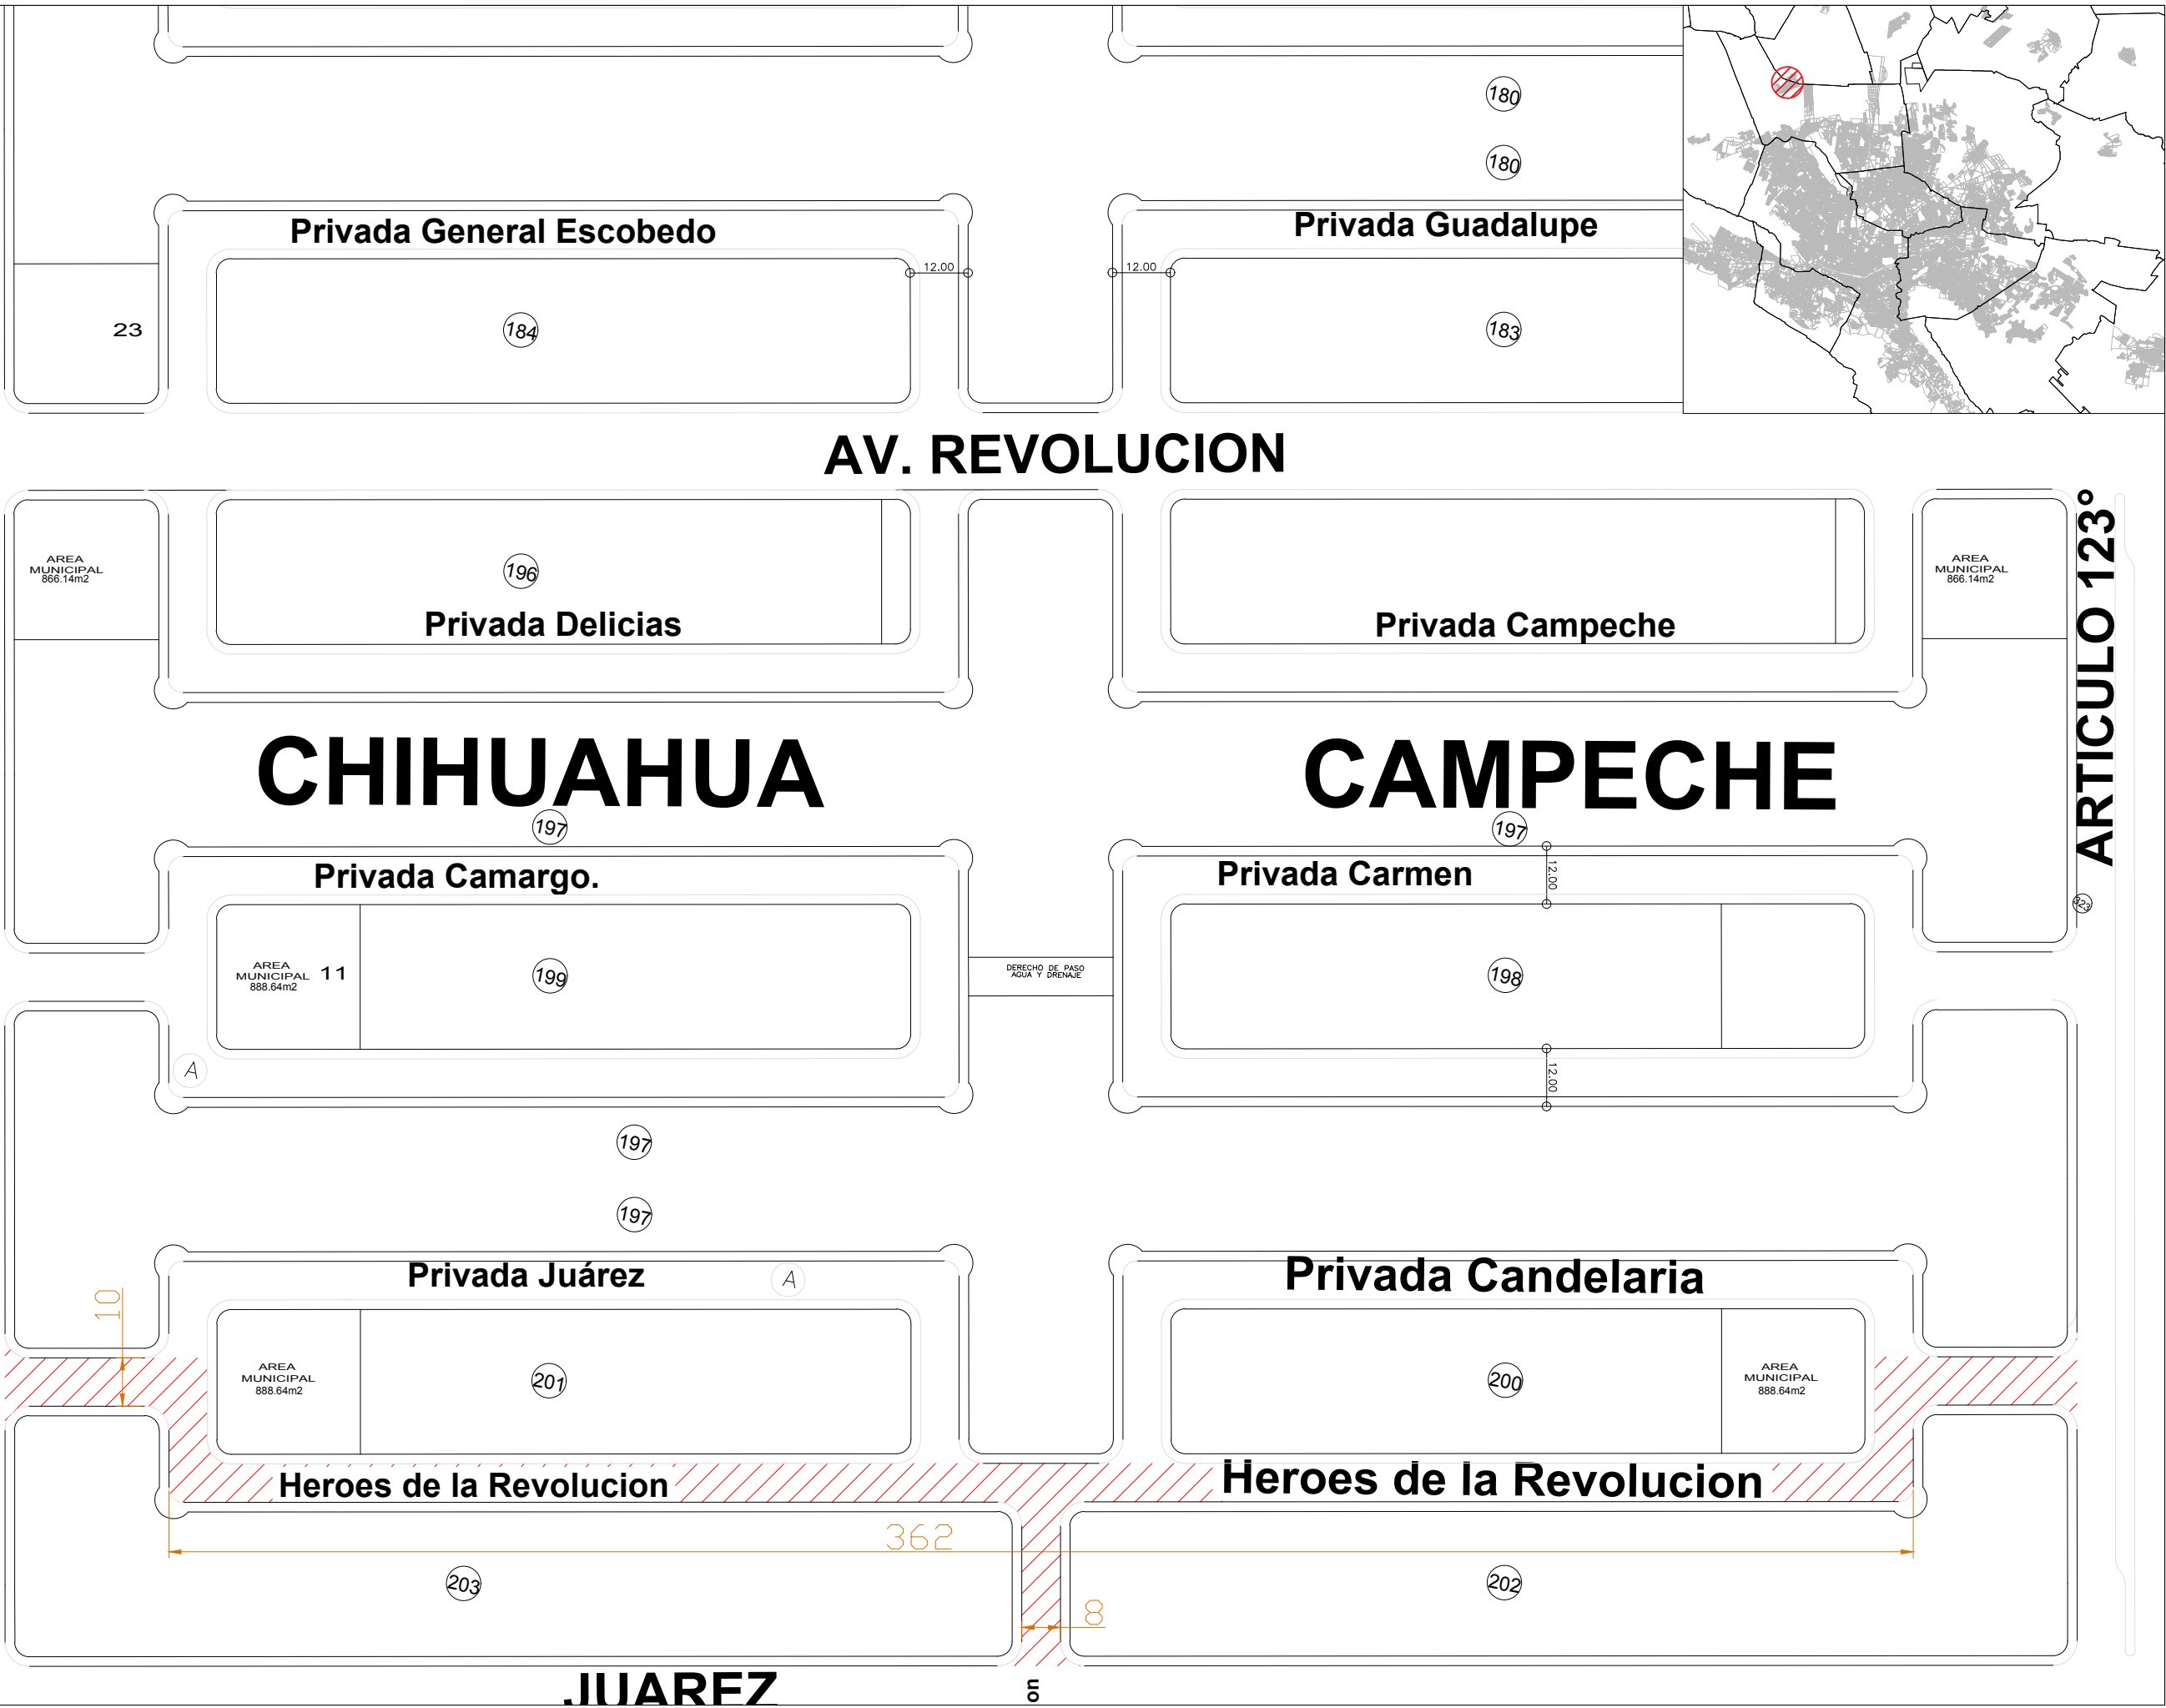

PROYECTO:
PAVIMENTACIÓN DE
DIVERSAS CALLES EN LA
COL. ALIANZA REAL,
ESCOBEDO N.L.

[GENERAL ESCOBEDO, NUEVO LEÓN]

- SIMBOLOGÍA / NOTAS:
- PAVIMENTACIÓN ASFÁLTICA
 - TORRES C.F.E.

REVISIÓN:		
No.	REVISIÓN / APROBACIÓN	FECHA

UBICACIÓN:
COL. ALIANZA REAL

ESCALA: S/E
ACOTACIONES: METROS

ESCALA GRAFICA:


FECHA:
MARZO / 2019

RESPONSABLE DEL PROYECTO:
ARQ. SANDRA GUADALUPE PATIÑO MACIAS
DIRECTORA DE PROYECTOS

PLANO:
VISTA EN PLANTA PRIVADA HÉROES DE LA
REVOLUCIÓN

CLAVE PLANO:
VP-02

NOTA:
ESTE PROGRAMA ES DE CARÁCTER PÚBLICO, NO ES PATROCINADO,
NI PROMOVIDO POR PARTIDO POLÍTICO ALGUNO Y SUS RECURSOS
PROVIENEN DE LOS IMPUESTOS QUE PAGAN TODOS LOS
CONTRIBUYENTES. ESTÁ PROHIBIDO EL USO DE ESTE PROGRAMA
CON FINES POLÍTICOS, ELECTORALES, DE LUCRO Y OTROS DISTINTOS
A LOS ESTABLECIDOS.

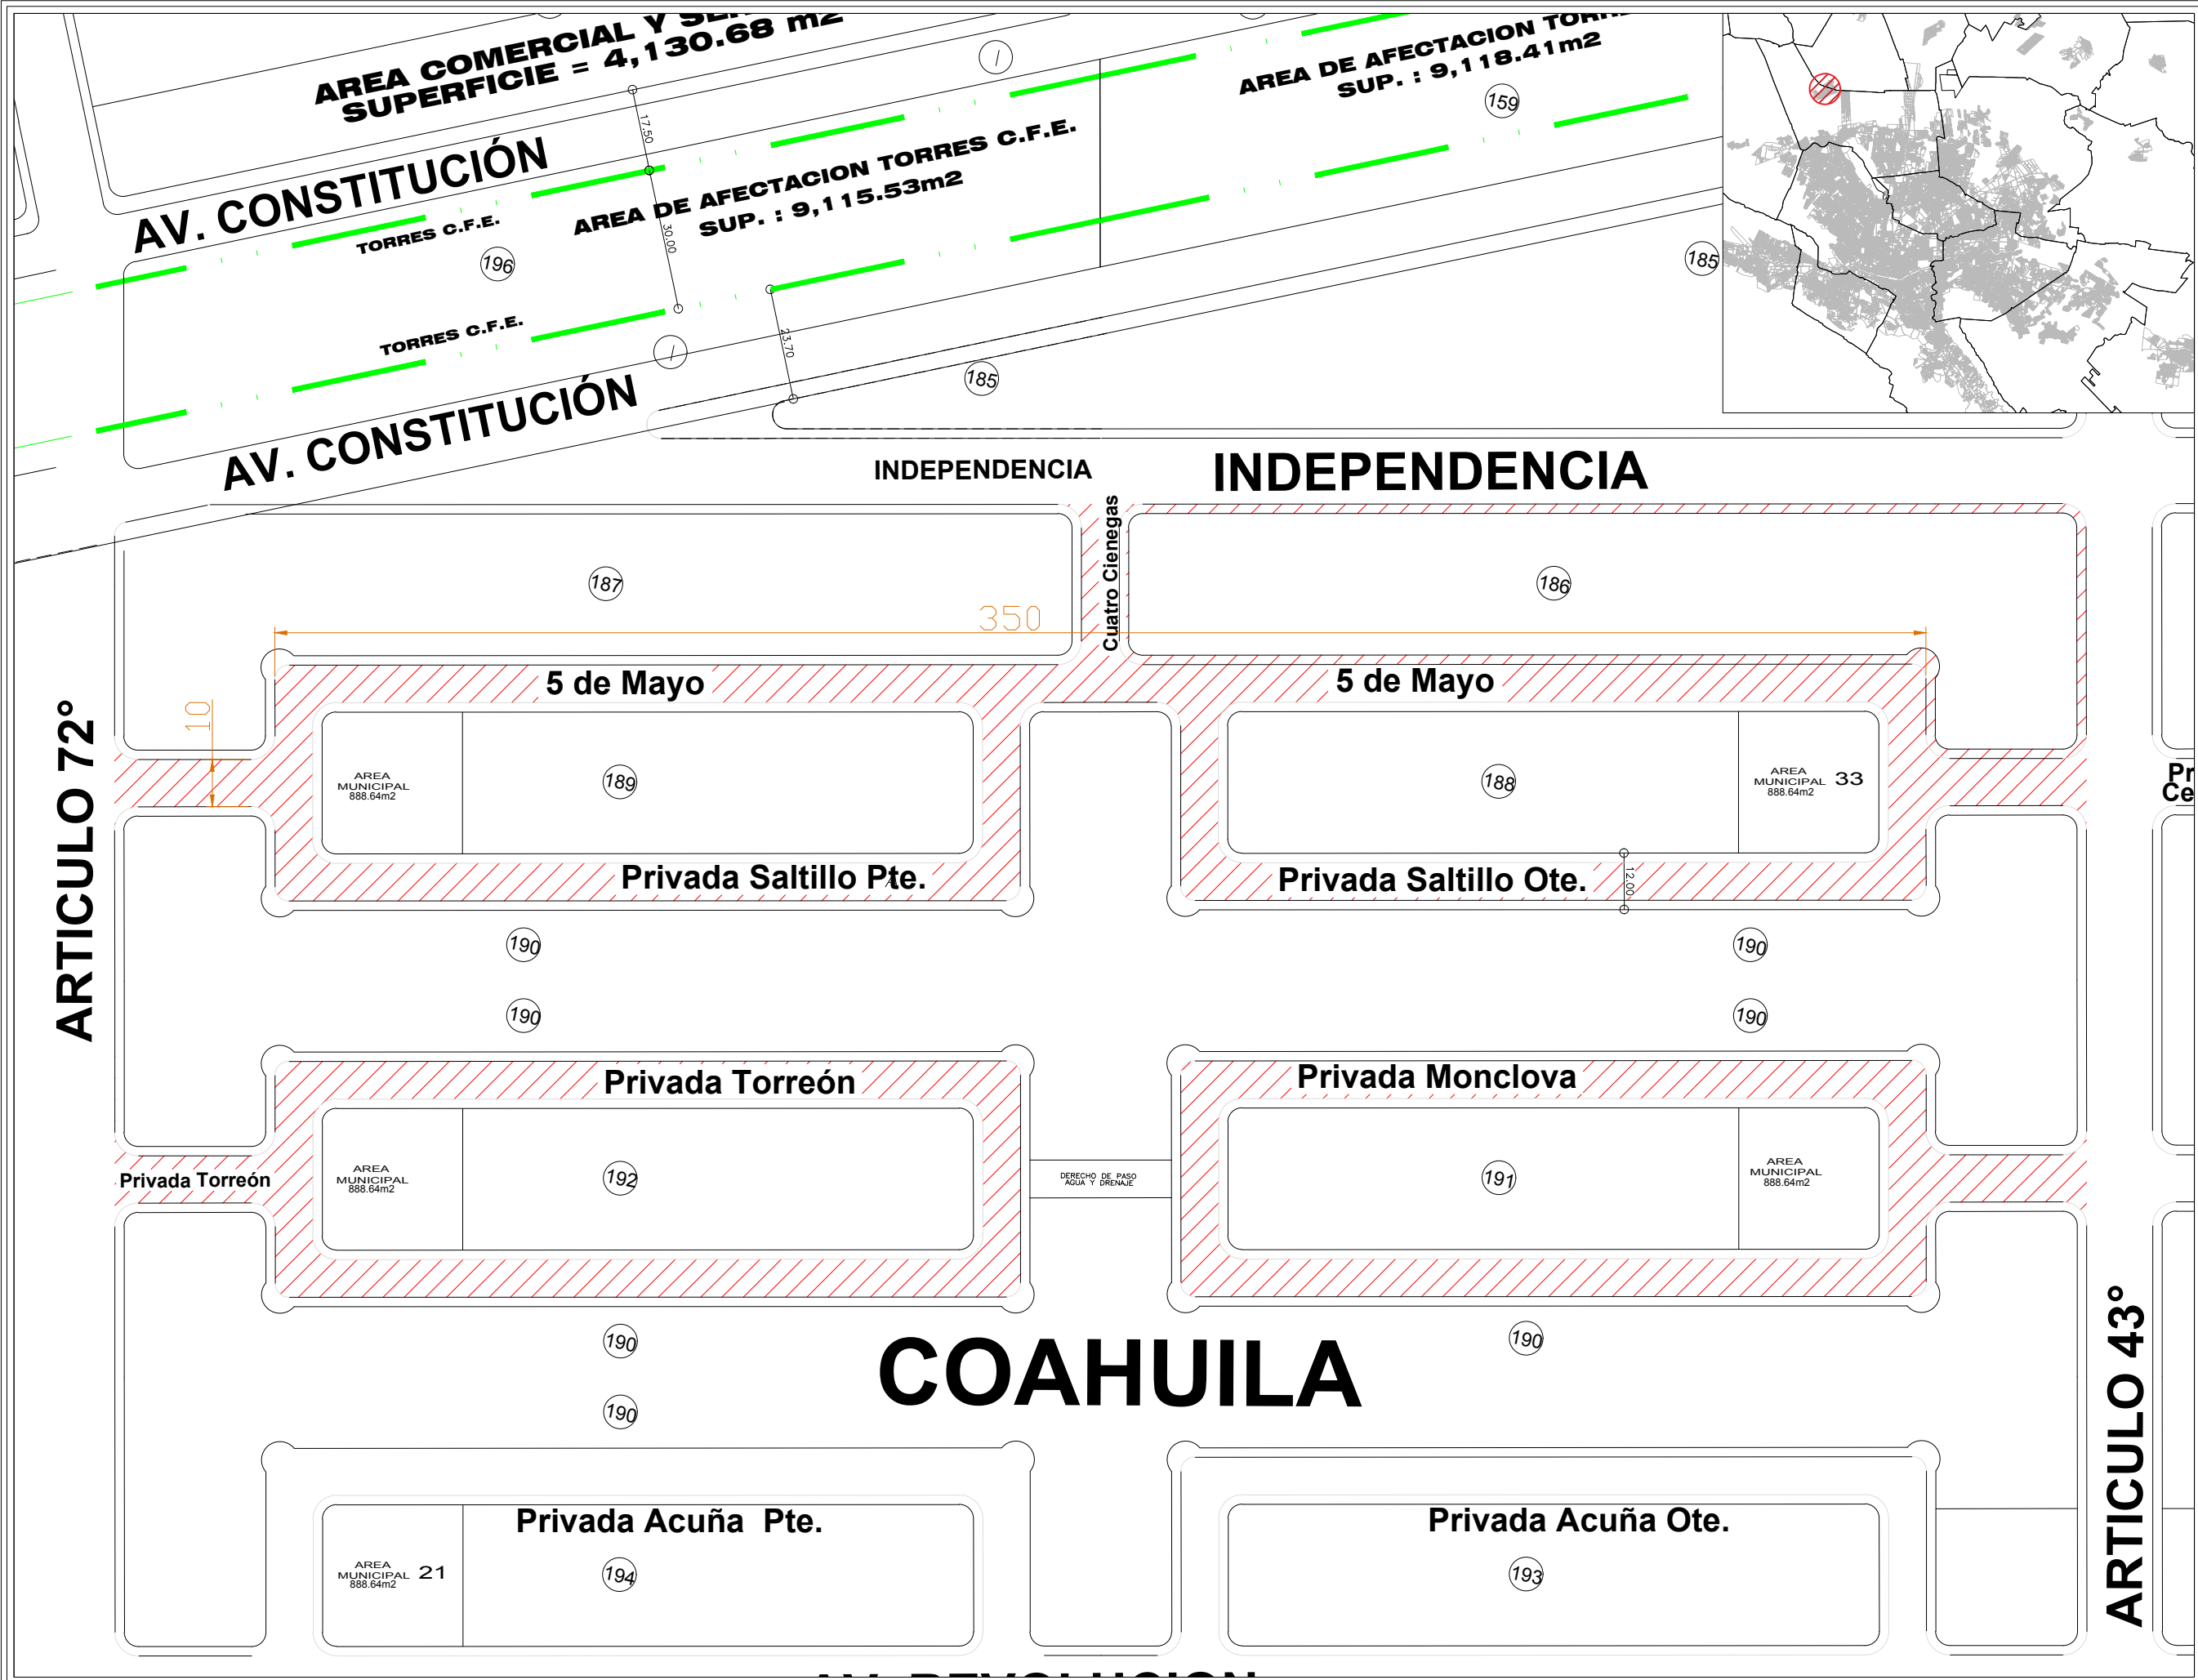

NORTE:

PROYECTO:

PAVIMENTACIÓN DE
DIVERSAS CALLES EN LA
COL. ALIANZA REAL,
ESCOBEDO N.L.

[GENERAL ESCOBEDO, NUEVO LEÓN]

SIMBOLOGÍA / NOTAS:

PAVIMENTACIÓN ASFÁLTICA

TORRES C.F.E.

REVISIÓN:		
No.	REVISION / APROBACION	FECHA

UBICACIÓN:

COL. ALIANZA REAL

ESCALA:	ACOTACIONES:
S/E	METROS

ESCALA GRAFICA:

FECHA:

MARZO / 2019

RESPONSABLE DEL PROYECTO:

ARQ. SANDRA GUADALUPE PATIÑO MACIAS
DIRECTORA DE PROYECTOS

PLANO:

VISTA EN PLANTA PRIVADA SAN MIGUEL DE ALLENDE

CLAVE PLANO:

VP-03

NOTA:

ESTE PROGRAMA ES DE CARÁCTER PÚBLICO, NO ES PATROCINADO, NI PROMOVIDO POR PARTIDO POLÍTICO ALGUNO Y SUS RECURSOS PROVIENEN DE LOS IMPUESTOS QUE PAGAN TODOS LOS CONTRIBUYENTES. ESTÁ PROHIBIDO EL USO DE ESTE PROGRAMA CON FINES POLÍTICOS, ELECTORALES, DE LUCRO Y OTROS DISTINTOS A LOS ESTABLECIDOS.