

NORTE:

PROYECTO:

PAVIMENTACIÓN DE DIVERSAS CALLES EN LA COL. ALIANZA REAL, ESCOBEDO N.L.

[GENERAL ESCOBEDO, NUEVO LEÓN]

SIMBOLOGÍA / NOTAS:

 PAVIMENTACIÓN ASFÁLTICA

 TORRES C.F.E.

REVISIÓN:

No.	REVISION / APROBACION	FECHA

UBICACIÓN:

COL. ALIANZA REAL

ESCALA:

S/E

ACOTACIONES:

METROS

ESCALA GRAFICA:

FECHA:

MARZO / 2019

RESPONSABLE DEL PROYECTO:

ARQ. SANDRA GUADALUPE PATIÑO MACIAS
DIRECTORA DE PROYECTOS

PLANO:


VISTA EN PLANTA PRIVADAS COSÍO, EL LLANO, RINCÓN DE ROMOS, SAN PEDRO DEL GALLO Y SAN DIMAS

CLAVE PLANO:

VP-01

NOTA:

ESTE PROGRAMA ES DE CARÁCTER PÚBLICO, NO ES PATROCINADO, NI PROMOVIDO POR PARTIDO POLÍTICO ALGUNO Y SUS RECURSOS PROVIENEN DE LOS IMPUESTOS QUE PAGAN TODOS LOS CONTRIBUYENTES. ESTÁ PROHIBIDO EL USO DE ESTE PROGRAMA CON FINES POLÍTICOS, ELECTORALES, DE LUCRO Y OTROS DISTINTOS A LOS ESTABLECIDOS.

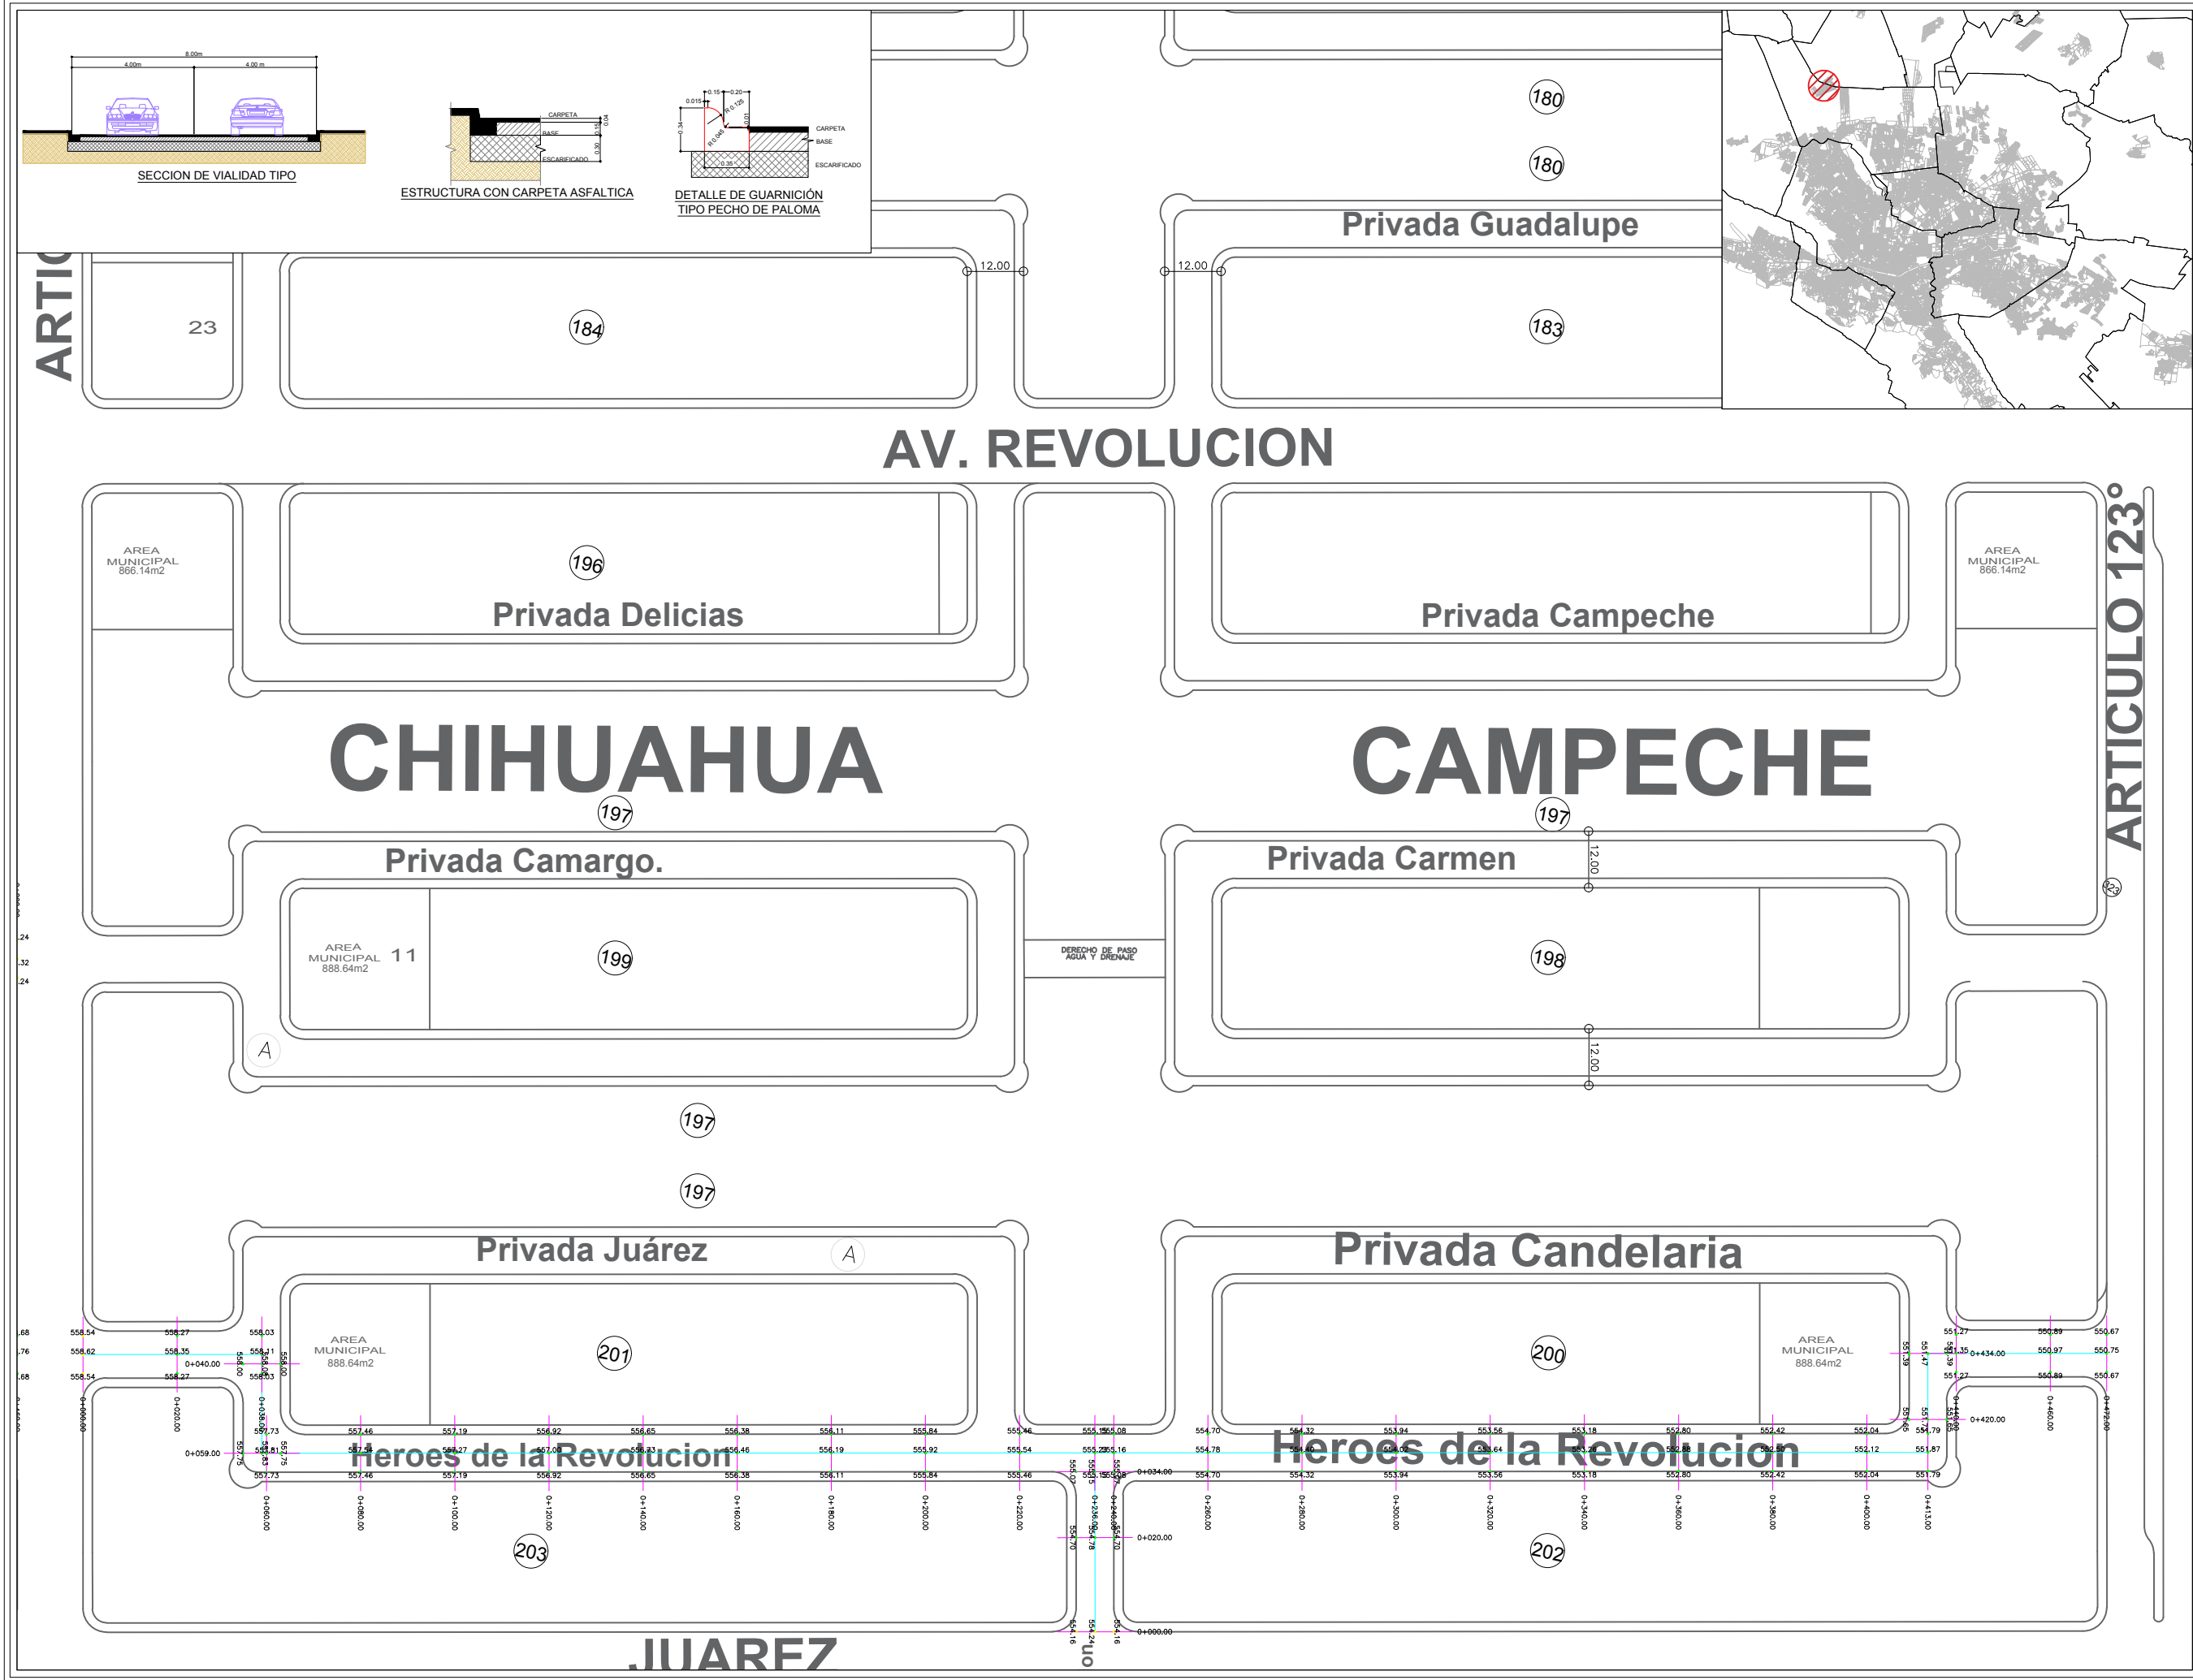

NORTE:

PROYECTO:

PAVIMENTACIÓN DE DIVERSAS CALLES EN LA COL. ALIANZA REAL, ESCOBEDO N.L.

[GENERAL ESCOBEDO, NUEVO LEÓN]

SIMBOLOGÍA / NOTAS:

 PAVIMENTACIÓN ASFÁLTICA

 TORRES C.F.E.

REVISIÓN:

No.	REVISION / APROBACION	FECHA

UBICACIÓN:

COL. ALIANZA REAL

ESCALA:

S/E

ACOTACIONES:

METROS

ESCALA GRAFICA:

FECHA:

MARZO / 2019

RESPONSABLE DEL PROYECTO:

ARQ. SANDRA GUADALUPE PATIÑO MACIAS
DIRECTORA DE PROYECTOS

PLANO:

VISTA EN PLANTA PRIVADA HÉROES DE LA REVOLUCIÓN

CLAVE PLANO:

VP-02

NOTA:




ESTE PROGRAMA ES DE CARÁCTER PÚBLICO, NO ES PATROCINADO, NI PROMOVIDO POR PARTIDO POLÍTICO ALGUNO Y SUS RECURSOS PROVIENEN DE LOS IMPUESTOS QUE PAGAN TODOS LOS CONTRIBUYENTES. ESTÁ PROHIBIDO EL USO DE ESTE PROGRAMA CON FINES POLÍTICOS, ELECTORALES, DE LUCRO Y OTROS DISTINTOS A LOS ESTABLECIDOS.


GOBIERNO DEL ESTADO DE NUEVO LEÓN

SECRETARÍA DE INFRAESTRUCTURA

SUBSECRETARÍA DE CONSTRUCCIÓN


DIRECCIÓN DE PROYECTOS

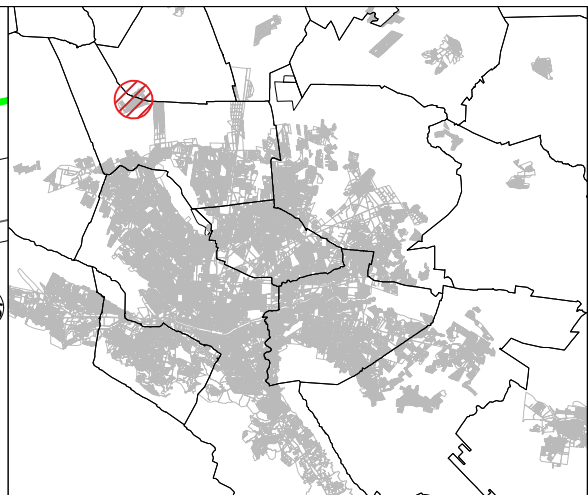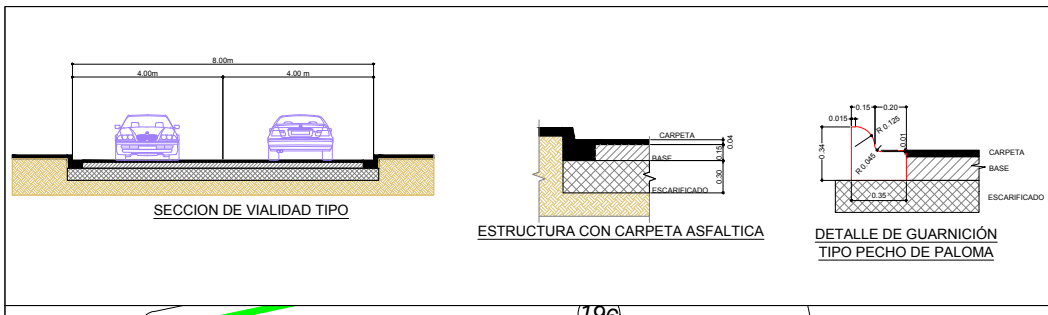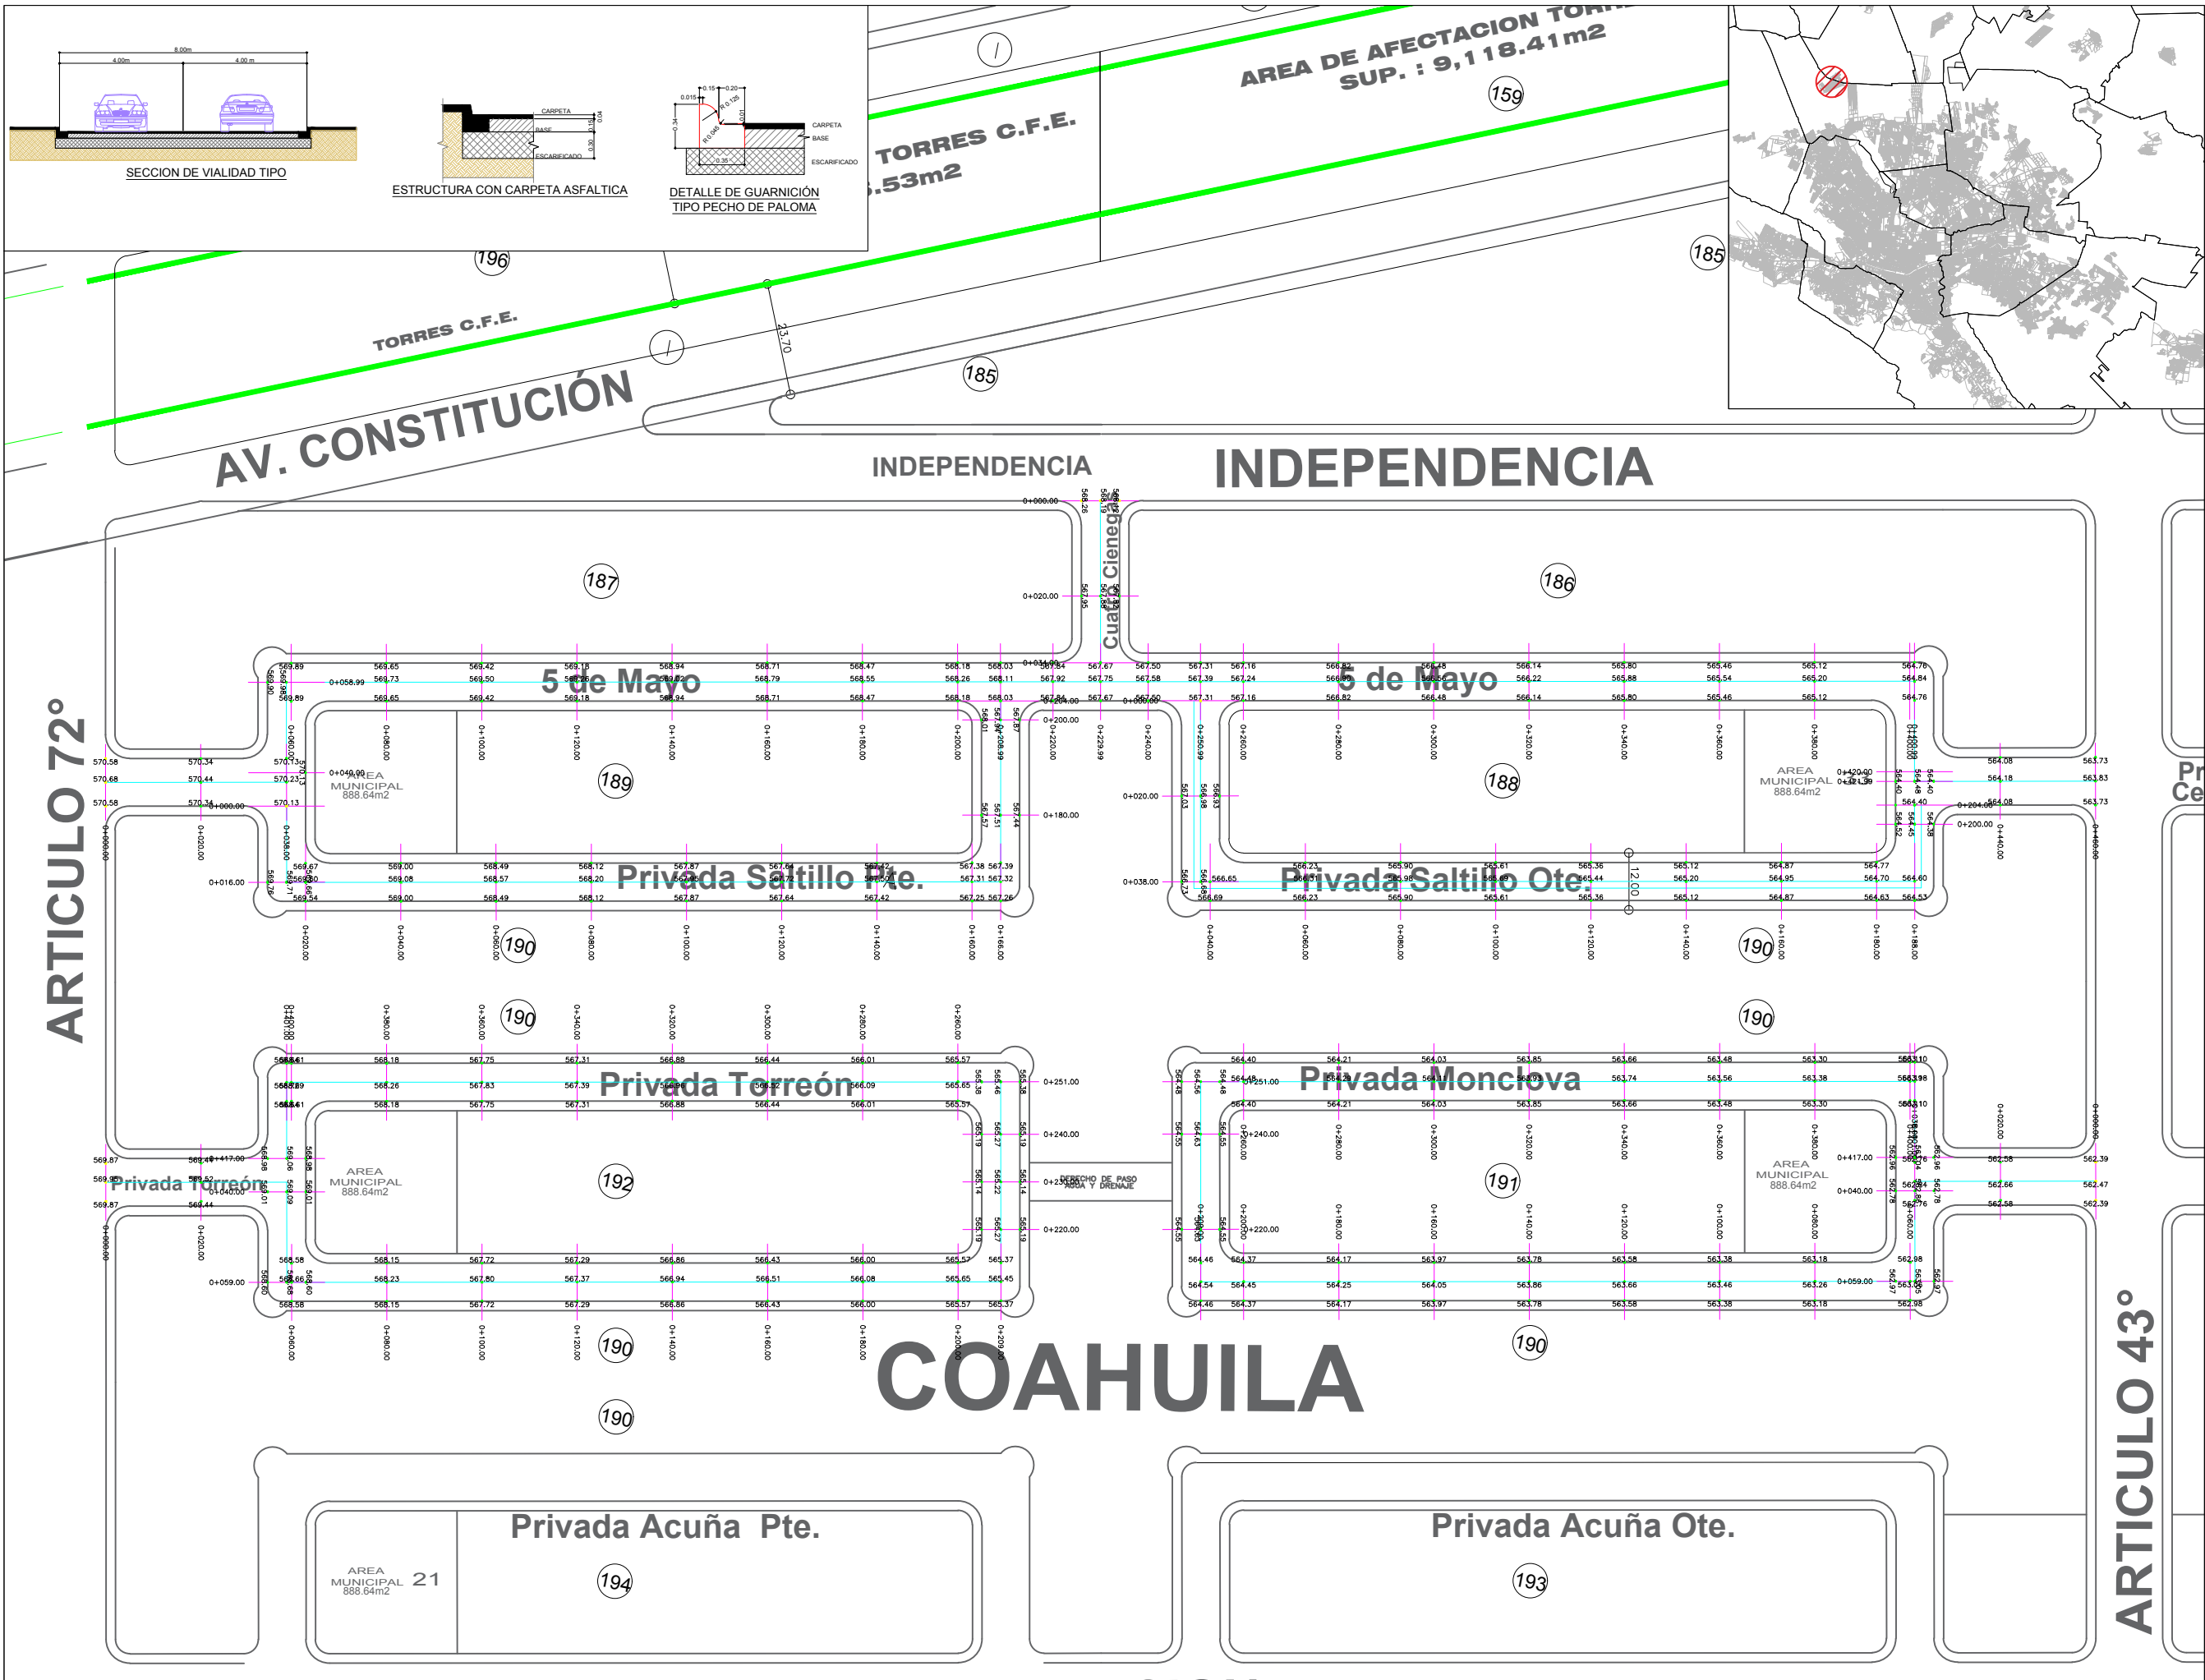



Secretaría de Infraestructura
Gobierno del Estado de Nuevo León

NORTE:





NORTE

PROYECTO:

PAVIMENTACIÓN DE DIVERSAS CALLES EN LA COL. ALIANZA REAL, ESCOBEDO N.L.

[GENERAL ESCOBEDO, NUEVO LEÓN]

SIMBOLOGÍA / NOTAS:

-  PAVIMENTACIÓN ASFÁLTICA
-  TORRES C.F.E.

REVISIÓN:		
No.	REVISION / APROBACION	FECHA

UBICACIÓN:

COL. ALIANZA REAL

ESCALA:

S/E

ESCALA GRAFICA:

ACOTACIONES:

METROS

FECHA:

MARZO / 2019

RESPONSABLE DEL PROYECTO:

ARQ. SANDRA GUADALUPE PATIÑO MACIAS
DIRECTORA DE PROYECTOS

PLANO:


VISTA EN PLANTA PRIVADA SAN MIGUEL DE ALLENDE

CLAVE PLANO:

VP-03

NOTA:

ESTE PROGRAMA ES DE CARÁCTER PÚBLICO, NO ES PATROCINADO, NI PROMOVIDO POR PARTIDO POLÍTICO ALGUNO Y SUS RECURSOS PROVIENEN DE LOS IMPUESTOS QUE PAGAN TODOS LOS CONTRIBUYENTES. ESTÁ PROHIBIDO EL USO DE ESTE PROGRAMA CON FINES POLÍTICOS, ELECTORALES, DE LUCRO Y OTROS DISTINTOS A LOS ESTABLECIDOS.



GOBIERNO DEL ESTADO DE NUEVO LEÓN
SECRETARÍA DE INFRAESTRUCTURA
SUBSECRETARÍA DE CONSTRUCCIÓN
DIRECCIÓN DE PROYECTOS