




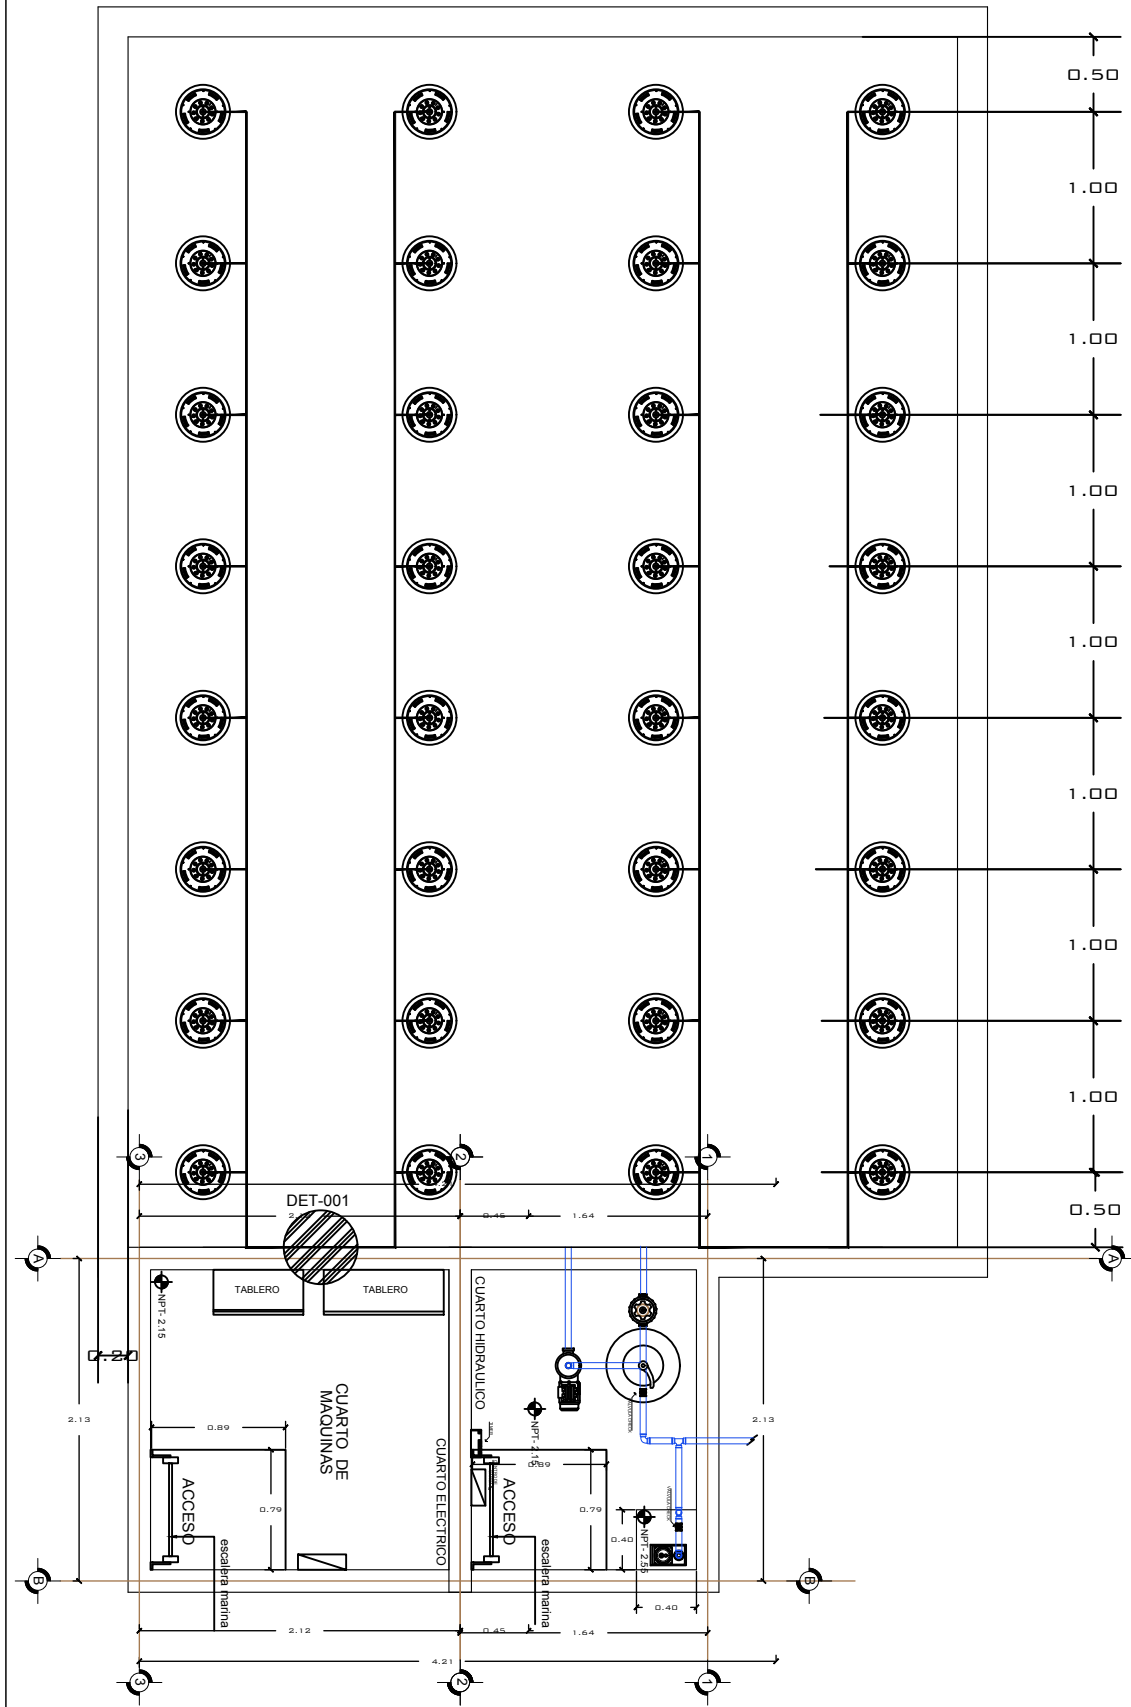


Planta Arquitectónica Fuente
Sin escala

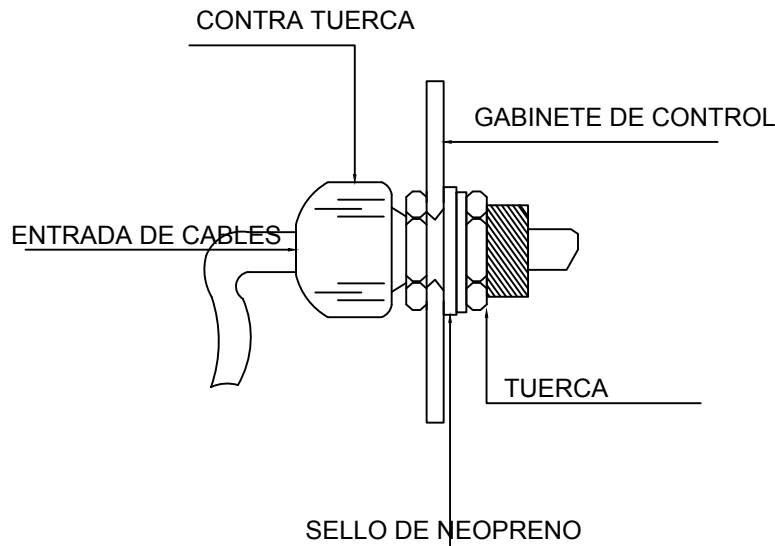


Detalle 001 de conexión
Sin escala

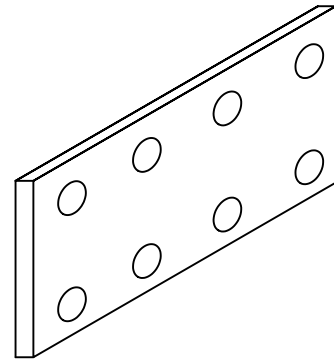

Detalle de placa
Sin escala

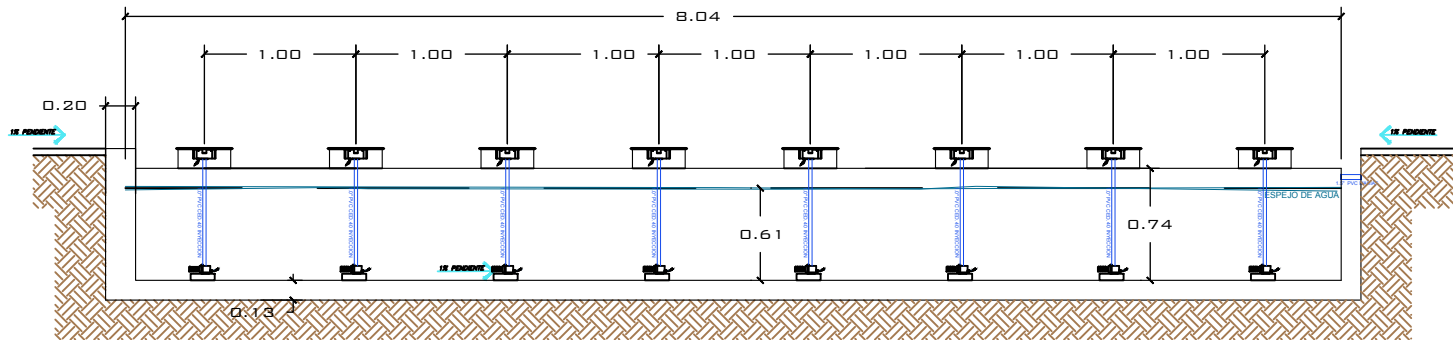

Corte Transversal
Sin escala

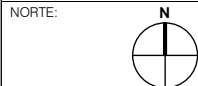

PROYECTO:
CONSTRUCCIÓN DE FUENTES Y MEJORAMIENTO DE PLAZA PRINCIPAL EN EL MUNICIPIO DE CIÉNEGA DE FLORES

[CIÉNEGA DE FLORES, NUEVO LEÓN]

- SIMBOLOGÍA / NOTAS:
- LAS COTAS RIGEN SOBRE EL DIBUJO
 - MEDIDAS A EJES Y PAÑOS
 - LAS COTAS ESTÁN DADAS EN METROS
 - LAS COTAS SE VERIFICARÁN EN OBRA
 - LAS NIVELES SE VERIFICARÁN EN OBRA
 - LAS COTAS Y NIVELES PODRÁN VARIAR EN OBRA SEGUN CONDICIONES DEL TERRENO Y MATERIALES ADQUIRIDOS

REVISIÓN:		
NO.	REVISIÓN / APROBACIÓN	

UBICACIÓN:
REFORMA 265, CENTRO DE CIÉNEGA DE FLORES 65550, CIÉNEGA DE FLORES, N.L.

ESCALA	ACOTACIONES
S/E	METROS

ESCALA GRÁFICA:

FECHA:
SEPTIEMBRE 2017

RESPONSABLE DEL PROYECTO:

ING. SERGIO ADRIÁN GONZÁLEZ MEDINA
DIRECTOR DE PROYECTOS

PLANO:
ELÉCTRICO

CLAVE PLANO:
ELE-001

NOTA:
ESTE PROGRAMA ES DE CARÁCTER PÚBLICO, NO ES PATROCINADO, NI PROMOVIDO POR PARTIDO POLÍTICO ALGUNO Y SUS RECURSOS PROVIENEN DE LOS IMPUESTOS QUE PAGAN TODOS LOS CONTRIBUYENTES. ESTÁ PROHIBIDO EL USO DE ESTE PROGRAMA CON FINES POLÍTICOS, ELECTORALES, DE LUCRO Y OTROS DISTINTOS A LOS ESTABLECIDOS.