



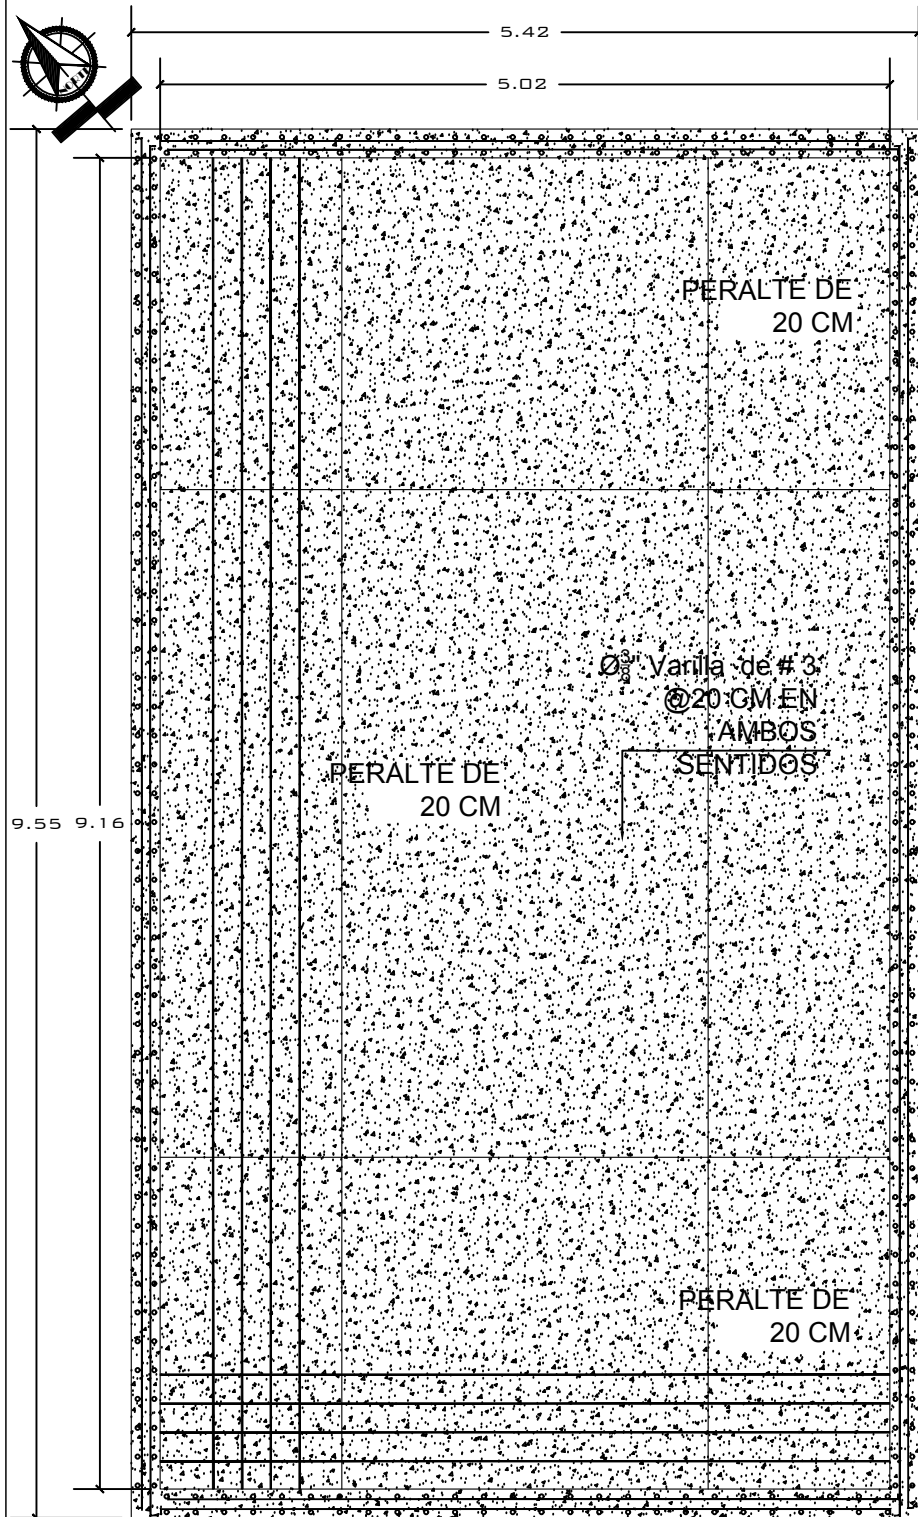

Detalle-002 Armado de Losa Fuente
Sin escala

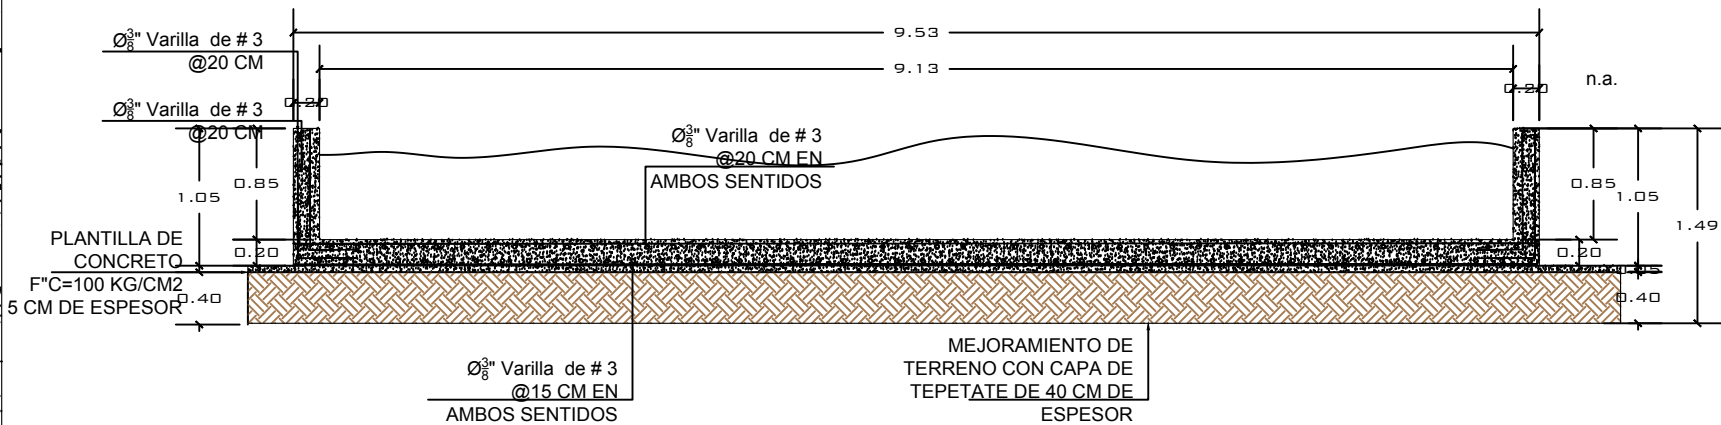

Detalle-001 Armado de Losa Fuente
Sin escala



Secretaría de Infraestructura
Nuevo León
GOBIERNO DEL ESTADO

NORTE:



PLANTA DE REFERENCIA:



PROYECTO:

CONSTRUCCIÓN DE FUENTES Y MEJORAMIENTO DE PLAZA PRINCIPAL EN EL MUNICIPIO DE CIÉNEGA DE FLORES

[CIÉNEGA DE FLORES, NUEVO LEÓN]

SIMBOLOGÍA / NOTAS:

- LAS COTAS RIGEN SOBRE EL DIBUJO
- MEDIDAS A EJES Y PAÑOS
- LAS COTAS ESTÁN DADAS EN METROS
- LAS COTAS SE VERIFICARÁN EN OBRA
- LAS NIVELES SE VERIFICARÁN EN OBRA
- LAS COTAS Y NIVELES PODRÁN VARIAR EN OBRA SEGUN CONDICIONES DEL TERRENO Y MATERIALES ADQUIRIDOS

REVISIÓN:

NO.	REVISIÓN / APROBACIÓN

UBICACIÓN:

REFORMA 265, CENTRO DE CIÉNEGA DE FLORES 65550, CIÉNEGA DE FLORES, N.L.

ESCALA	ACOTACIONES
S/E	METROS

ESCALA GRÁFICA:

FECHA:

SEPTIEMBRE 2017

RESPONSABLE DEL PROYECTO:

ING. SERGIO ADRIÁN GONZÁLEZ MEDINA
DIRECTOR DE PROYECTOS

PLANO:

ESTRUCTURAL

CLAVE PLANO:

EST-001

NOTA:

ESTE PROGRAMA ES DE CARÁCTER PÚBLICO, NO ES PATROCINADO, NI PROMOVIDO POR PARTIDO POLÍTICO ALGUNO Y SUS RECURSOS PROVIENEN DE LOS IMPUESTOS QUE PAGAN TODOS LOS CONTRIBUYENTES. ESTÁ PROHIBIDO EL USO DE ESTE PROGRAMA CON FINES POLÍTICOS, ELECTORALES, DE LUCRO Y OTROS DISTINTOS A LOS ESTABLECIDOS.



GOBIERNO DEL ESTADO DE NUEVO LEÓN
SECRETARÍA DE INFRAESTRUCTURA
SUBSECRETARÍA DE CONSTRUCCIÓN
DIRECCIÓN DE PROYECTOS