



120 ML LINEA CONTINUA DE 15CM BCA
200 ML LINEA DISCONTINUA DE 15CM BCA
8 PZA FLECHAS SENCILLAS
1 PZA FLECHAS DOBLES
1 PZA FLECHAS TRIPLES
40 ML LINEA DE ALTO DE 60CM
500 ML LINEA CONTINUA AMARILLA DE 15CM

SR-12	2 PZA
ADICIONAL	2 PZA
SP-37	10 PZA
ADICIONAL	8 PZA
SR-6	2 PZA

NORTE:	
PROYECTO:	SEÑALIZACIÓN Y SEMAFORIZACIÓN EN CRUCERO DE LA CARRETERA MONTERREY-COLOMBIA Y LA CALLE FIDEL VELÁZQUEZ EN LOS LÍMITES DE LOS MUNICIPIOS DE GENERAL ESCOBEDO Y SALINAS VICTORIA, N.L. [GENERAL ESCOBEDO Y SALINAS VICTORIA, NUEVO LEÓN] SIMBOLOGÍA / NOTAS:

UBICACIÓN:	
CRUCERO DE LA CARRETERA MONTERREY-COLOMBIA Y LA CALLE FIDEL VELÁZQUEZ EN LOS LÍMITES DE LOS MUNICIPIOS DE GENERAL ESCOBEDO Y SALINAS VICTORIA, N.L.	
ESCALA:	ACOTACIONES:
S/E	METROS

ARQ. SANDRA GUADALUPE PATIÑO MACIAS
DIRECTORA DE PROYECTOS


CLAVE PLANO:	SE-PG-01
--------------	----------

 GOBIERNO DEL ESTADO DE NUEVO LEÓN
SECRETARÍA DE INFRAESTRUCTURA
SUBSECRETARÍA DE CONSTRUCCIÓN
DIRECCIÓN DE PROYECTOS



AUTORIZO: ING. JOSE ALFREDO NUÑEZ CANTU

CARRETERA A COLOMBIA Y FIDEL VELAZQUEZ

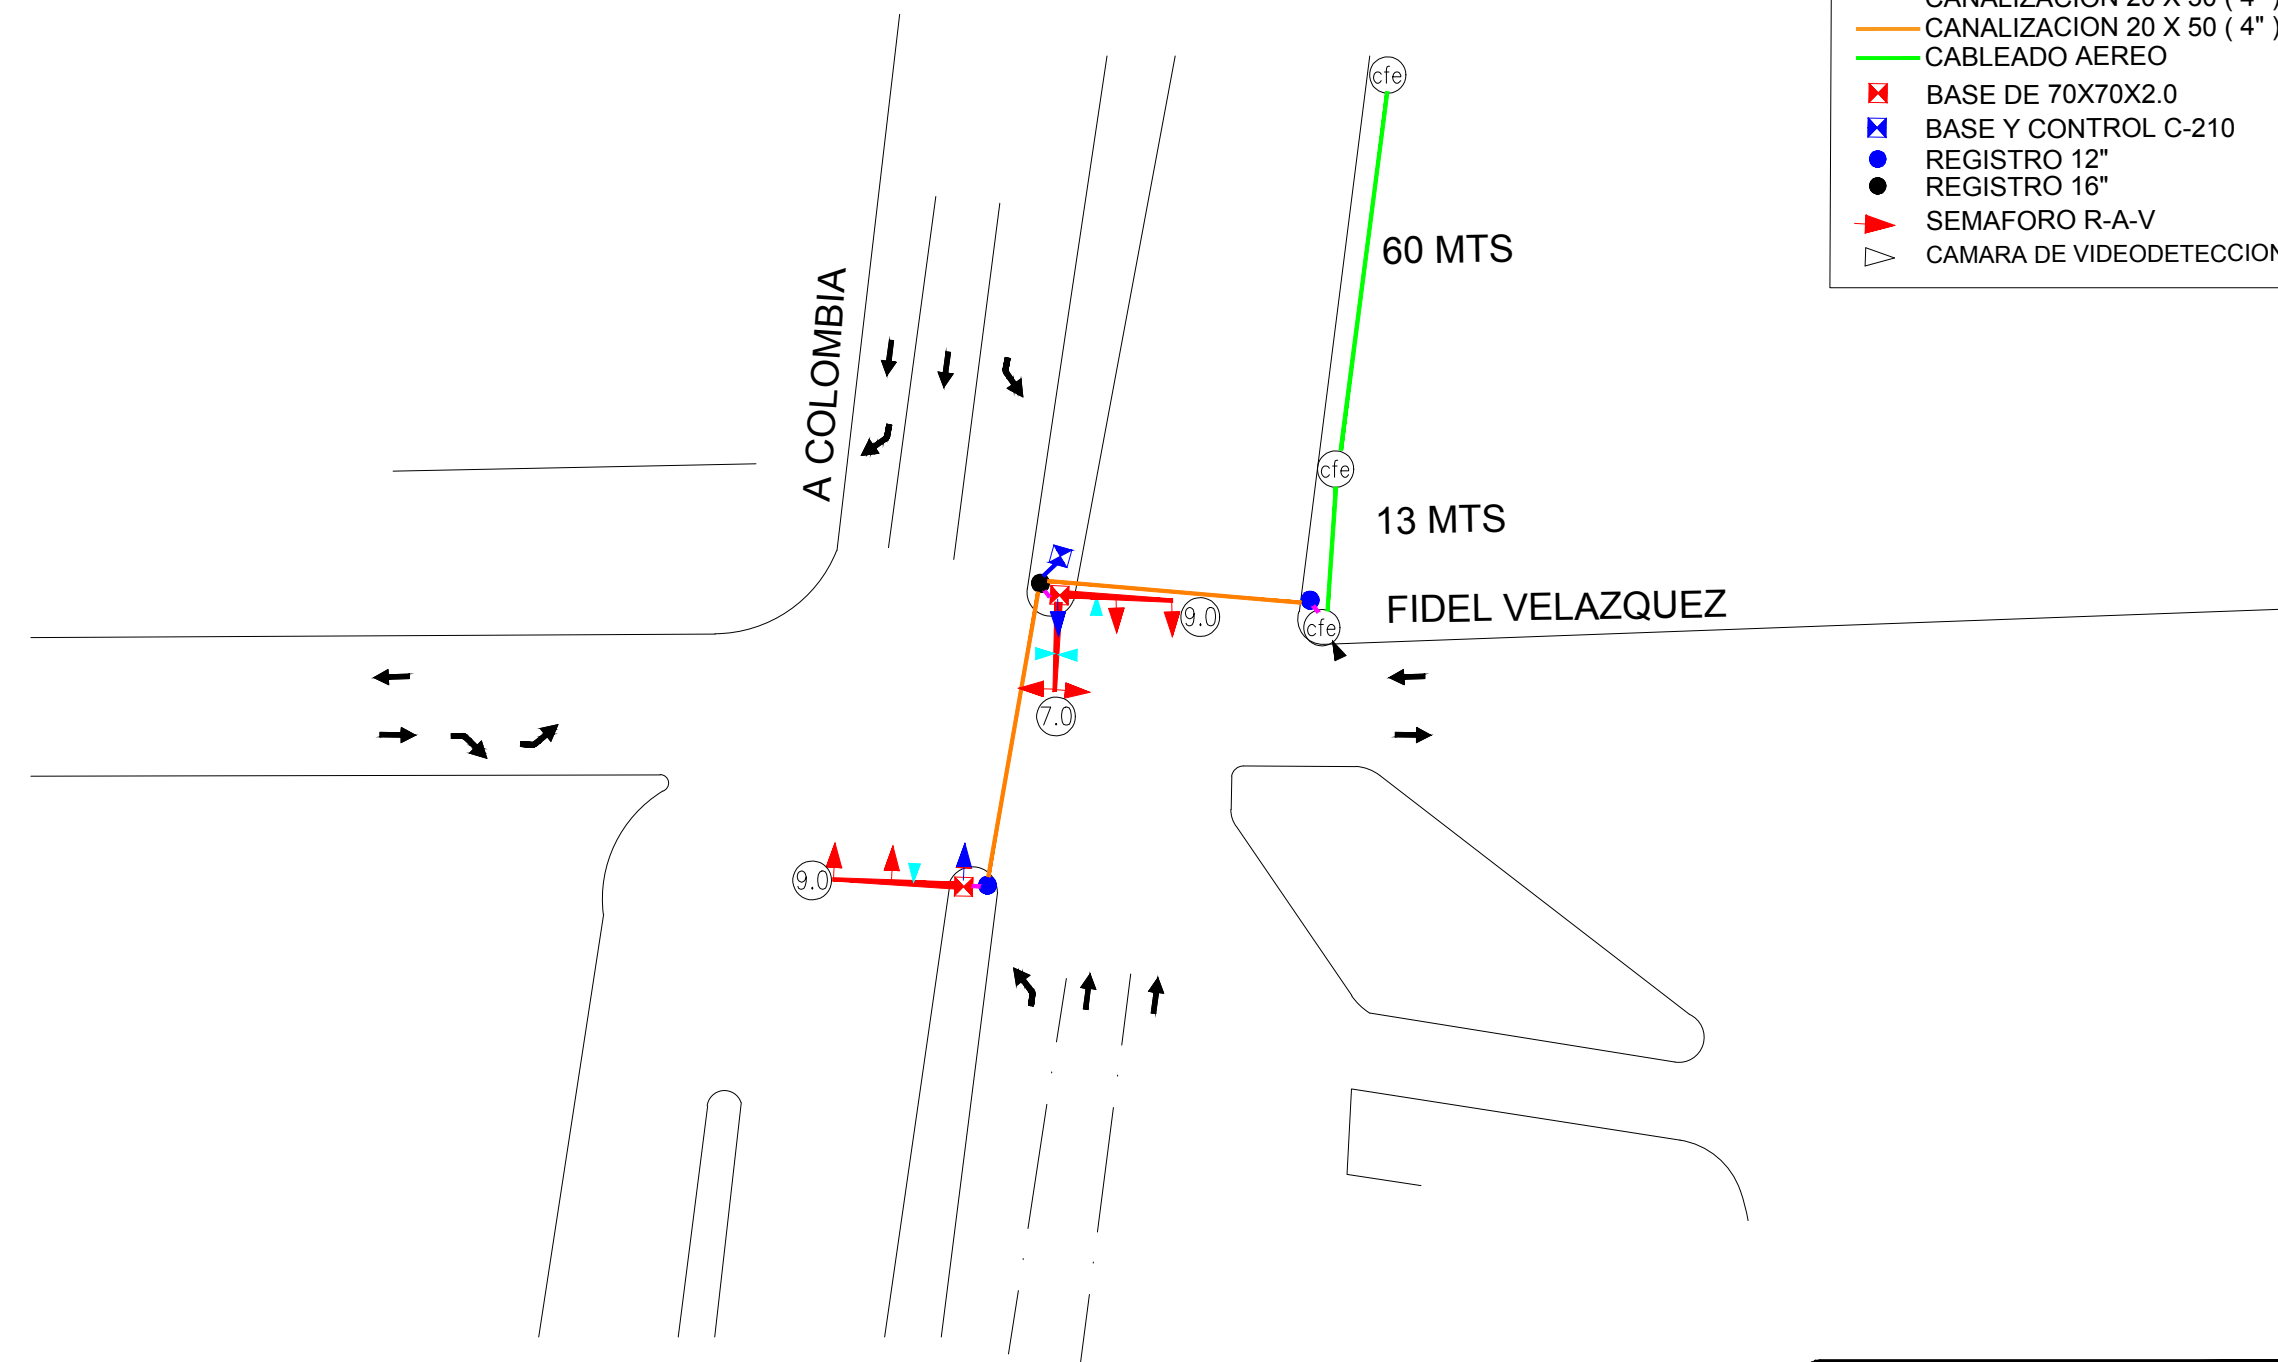

SIMBOLOGIA

- CANALIZACION 20 X 30 (2")
- CANALIZACION 20 X 30 (4")
- CANALIZACION 20 X 50 (4")
- CABLEADO AEREO
- BASE DE 70X70X2.0
- BASE Y CONTROL C-210
- REGISTRO 12"
- REGISTRO 16"
- SEMAFORO R-A-V
- CAMARA DE VIDEODETECCION



REVISO: ARQ. JOSE MANUEL VAZQUEZ JUAREZ

AUTORIZO: ING. JOSE ALFREDO NUÑEZ CANTU



NORTE:



NORTE

PROYECTO:

SEÑALIZACIÓN Y SEMAFORIZACIÓN
EN CRUCERO DE LA CARRETERA
MONTERREY-COLOMBIA Y LA CALLE FIDEL
VELÁZQUEZ EN LOS LÍMITES DE
LOS MUNICIPIOS DE GENERAL
ESCOBEDO Y SALINAS VICTORIA, N.L.

(GENERAL ESCOBEDO Y SALINAS VICTORIA, NUEVO LEÓN)

SIMBOLOGÍA / NOTAS:

REVISIÓN:

No.	REVISION / APROBACION	FECHA

UBICACIÓN: CRUCERO DE LA CARRETERA
MONTERREY-COLOMBIA Y LA CALLE FIDEL
VELÁZQUEZ EN LOS LÍMITES DE LOS MUNICIPIOS DE
GENERAL ESCOBEDO Y SALINAS VICTORIA, N.L.

ESCALA: S/E ACOTACIONES: METROS

ESCALA GRAFICA:

FECHA: JUNIO DE 2019

RESPONSABLE DEL PROYECTO:

ARQ. SANDRA GUADALUPE PATIÑO MACIAS
DIRECTORA DE PROYECTOS

PLANO: SEMAFORIZACIÓN

CLAVE PLANO: SE-PG-02

NOTA:
ESTE PROGRAMA ES DE CARÁCTER PÚBLICO, NO ES PATROCINADO,
NI PROMOVIDO POR PARTIDO POLÍTICO ALGUNO Y SUS RECURSOS
PROVIENEN DE LOS IMPUESTOS QUE PAGAN TODOS LOS
CONTRIBUYENTES. ESTÁ PROHIBIDO EL USO DE ESTE PROGRAMA
CON FINES POLÍTICOS, ELECTORALES, DE LUCRO Y OTROS DISTINTOS
A LOS ESTABLECIDOS.

GOBIERNO DEL ESTADO DE NUEVO LEÓN
SECRETARÍA DE INFRAESTRUCTURA
SUBSECRETARÍA DE CONSTRUCCIÓN
DIRECCIÓN DE PROYECTOS