

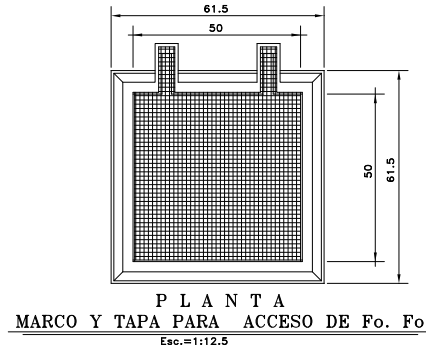
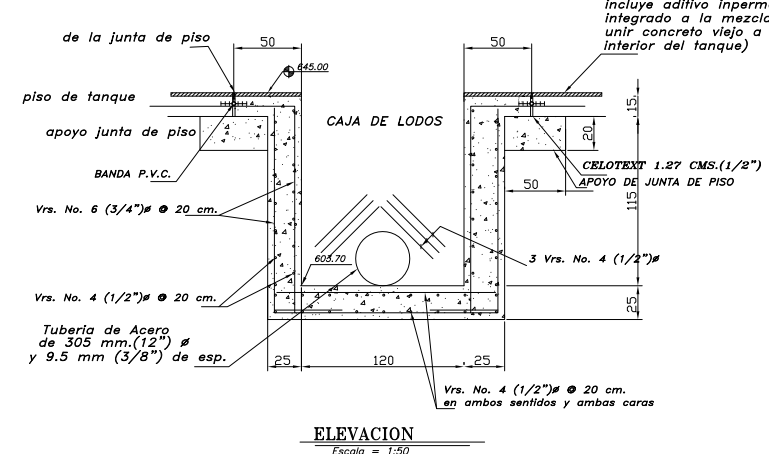
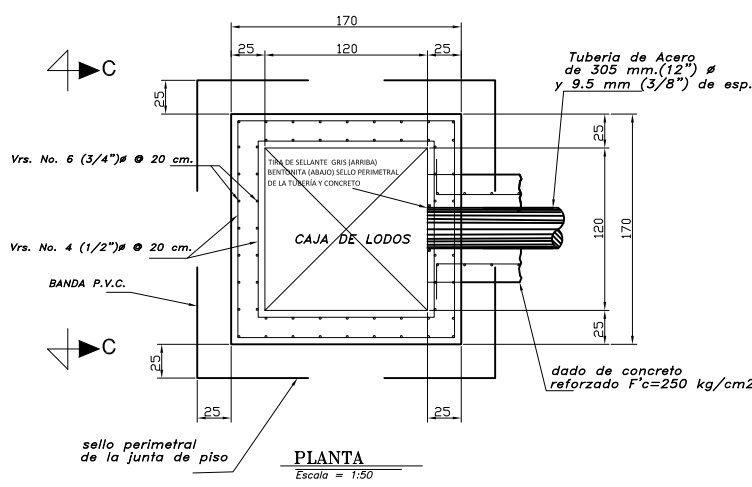
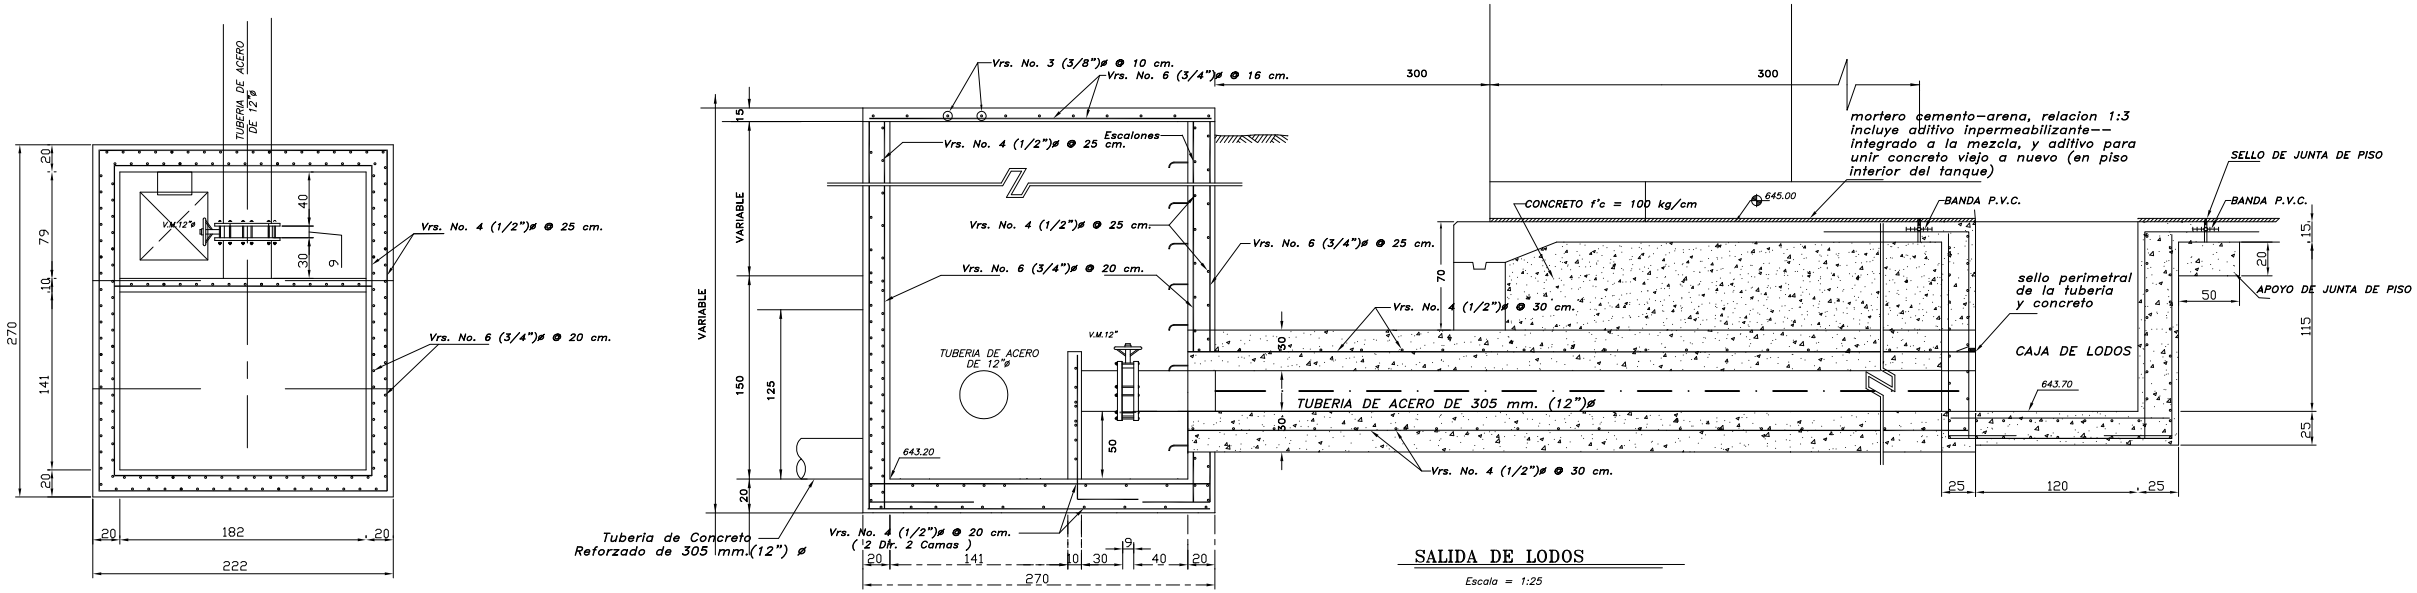


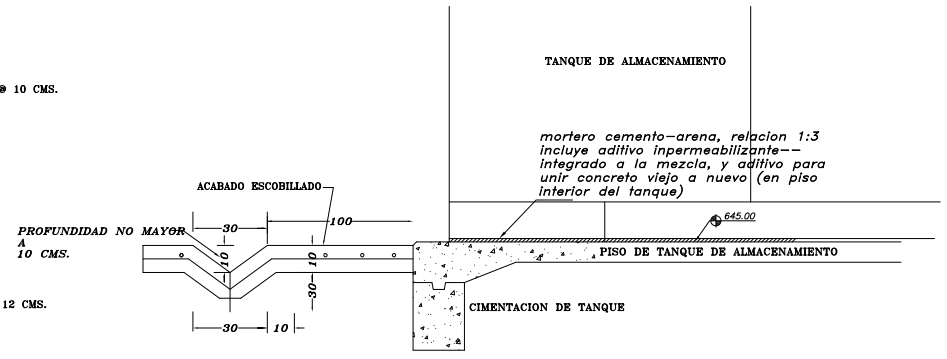

- NOTAS:
- 1.- LA UBICACION DEL TANQUE DE ALMACENAMIENTO DEBERA ESTAR FUERA DE LAS CAÑADAS NATURALES.
 - 2.- CONSTRUIR CAMINO DE ACCESO REVESTIDO CON PAVIMENTO DE CONCRETO HIDRAULICO O PAVIMENTO ASFALTICO, PENDIENTES MAXIMAS DE 1:3.
 - 3.- EL SUPERVISOR NO DEBERA DE AUTORIZAR EL INICIO DE OBRA SIN QUE EL FRACCIONADOR TRAMITE DE MANERA OFICIAL LOS DERECHOS DE PASO CON EL DEPARTAMENTO DE TENENCIA DE LA TIERRA DE S.A.D.M.
 - 4.- ELABORAR ESTUDIOS DE GEOTECNIA, MECANICA DE SUELOS Y MECANICA DE ROCAS PARA LA DEFINICION DEL DESPLANTE DE LAS ESTRUCTURAS Y OBRAS DE PROTECCION EN CORTES Y TALUDES. DICHO ESTUDIO DEBERA SER CONCLUYENTE EN LA DEFINICION DEL DESPLANTE, RECOMENDACIONES DE DEL SUELO Y EN SU CASO ADJUDICACIONES DEL PROYECTO.
 - 5.- REQUERIMIENTOS ADICIONALES DE ACUERDO A ESPECIFICACIONES Y NORMAS DE SADM
 - 5.1.- ALIMENTACION ELECTRICA EN EL AREA DEL TANQUE DE ALMACENAMIENTO
 - 5.2.- INSTALACION DE EQUIPAMIENTO DE SENSORES DE NIVEL
 - 5.3.- INSTALACION DE EQUIPAMIENTO DE MEDIDOR DE FLUJO EN TUBERIAS DE ENTRADA Y SALIDA
 - 5.4.- INSTALACION DE INDICADORES DE TEMPERATURA DEL AGUA, COMPOSICION QUIMICA Y FISICA DE AGUA, TODAS LAS MEDICIONES DE LOS INDICADORES DEBERAN DE SER A TIEMPO REAL.
 - 5.5.- INSTALACION ILUMINACION CON ARBOTANTES TIPO SUB-URBANO DE 5.0 M DE ALTURA LAMPARA DE 250 W CON FOTOCELDA, EN EL PERIMETRO DEL TANQUE
 - 6.- ANTES DEL INICIO DE LA CONSTRUCCION DE LAS ESTRUCTURAS, EL FRECC. ENTREGARA AL SUPERVISOR DE OBRA CON COPIA AL DEPARTAMENTO DE PROYECTOS EL ESTUDIO DE GEOTECNIA, MECANICA DE SUELOS Y MECANICA DE ROCAS, ASI COMO HABER EJECUTADO LAS INDICACIONES O RECOMENDACIONES DE ACUERDO A LAS CONCLUSIONES DE LOS ESTUDIOS.
 - 7.- DELIMITACION DEL TERRENO INCLUYENDO LA INSTALACION DE MURO DE BLOCK PERIMETRAL, PORTON DE ACCESO VEHICULAR, PEATONAL Y CONCERTINA EN LA PARTE SUPERIOR
 - 8.- DESMONTE, DESENRAICE, LIMPIEZA Y NIVELACION DEL TERRENO DONDE SE DESPLANTARAN LAS ESTRUCTURAS
 - 9.- RETIRO DEL MATERIAL EXCEDENTE PRODUCTO DE LAS EXCAVACIONES Y ESCOMBROS
 - 10.- CONSTRUCCION DE CUNETAS PARA CAPTAR LOS ESCURRIMIENTOS DE LLUVIA EN EL AREA DEL TANQUE Y LA PARTE ALTA DE LOS TALUDES

CAPACIDAD = 750 m.
COTA DE PISO = 645.00

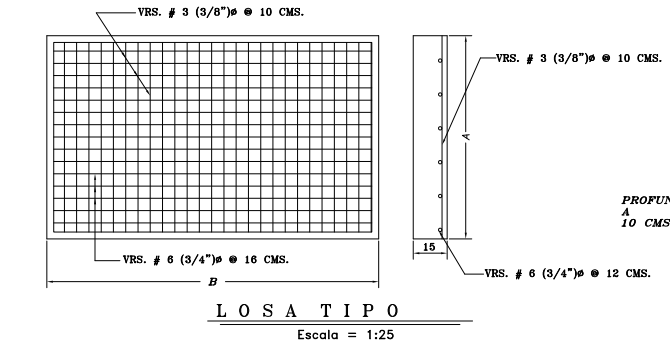

BANQUETA Y CANAL PLUVIAL
Sin Escala



Secretaría de Infraestructura
Nuevo León
GOBIERNO DEL ESTADO

NORTE:



PROYECTO:

CONSTRUCCIÓN DE SISTEMA DE AGUA POTABLE EN LA COL. CERRO DE LA CAMPANA, MONTERREY, N.L. TANQUE DE ALMACENAMIENTO

[MONTERREY, NUEVO LEÓN]

No.	REVISION / APROBACION	FECHA

UBICACIÓN:

COLONIA LA CAMPANA, MONTERREY, N.L.

ESCALA:	ACOTACIONES:
INDICADA	INDICADA

ESCALA GRAFICA:

FECHA:

AGOSTO / 2019

RESPONSABLE DEL PROYECTO:

ARQ. SANDRA GUADALUPE PATIÑO MACIAS
DIRECTORA DE PROYECTOS

PLANO:

TANQUE DE ALMACENAMIENTO CIRCULAR CERRO DE LA CAMPANA IV CAPACIDAD DE 750 M3

CLAVE PLANO:

TAC-TA-03

NOTA:

ESTE PROGRAMA ES DE CARÁCTER PÚBLICO. NO ES PATROCINADO, NI PROHIBIDO POR PARTIDO POLÍTICO ALGUNO Y SUS RECURSOS PROVIENEN DE LOS IMPUESTOS QUE PAGAN TODOS LOS CONTRIBUYENTES. ESTÁ PROHIBIDO EL USO DE ESTE PROGRAMA CON FINES POLÍTICOS, ELECTORALES, DE LUCRO Y OTROS DISTINTOS A LOS ESTABLECIDOS.



GOBIERNO DEL ESTADO DE NUEVO LEÓN
SECRETARÍA DE INFRAESTRUCTURA
SUBSECRETARÍA DE CONSTRUCCIÓN
DIRECCION DE PROYECTOS