

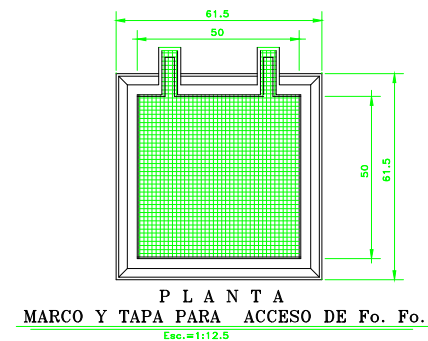
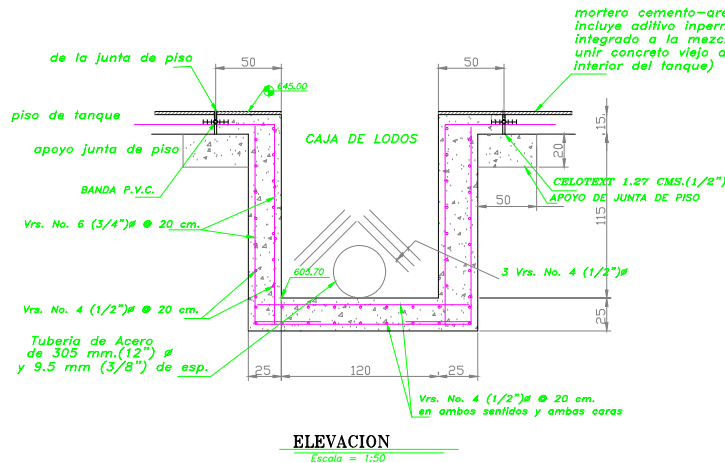
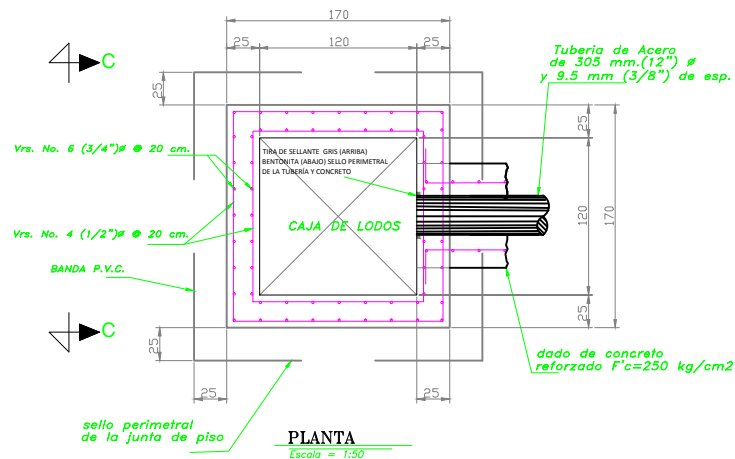
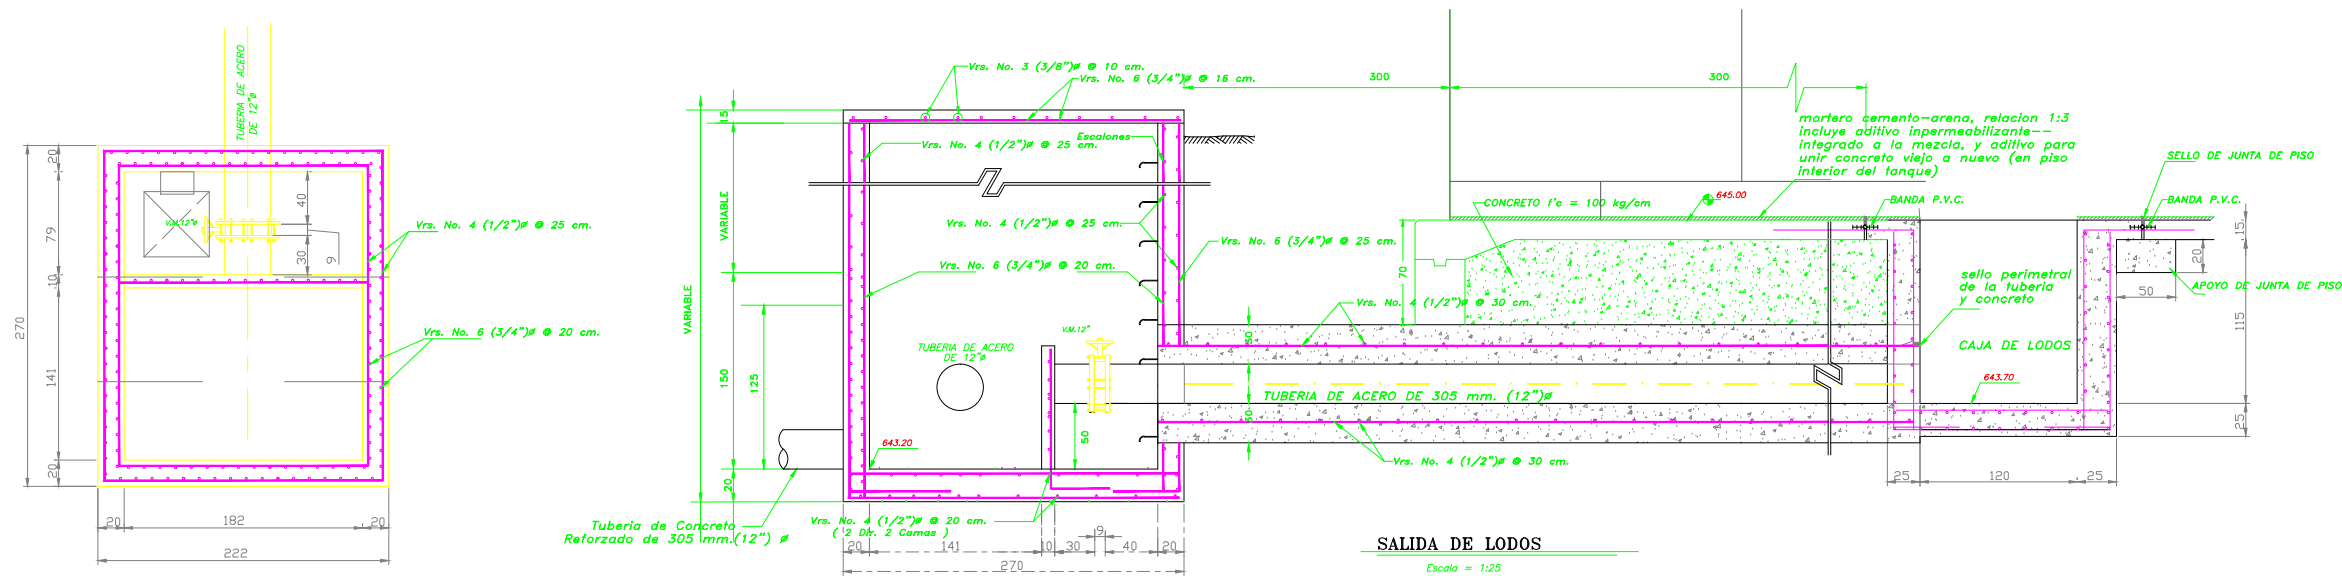


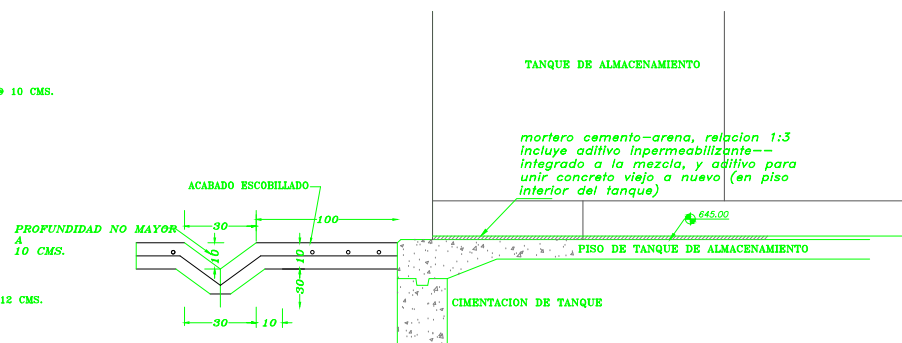

- NOTAS:
- 1.- LA UBICACION DEL TANQUE DE ALMACENAMIENTO DEBERA ESTAR FUERA DE LAS CARRETERAS NATURALES.
 - 2.- CONSTRUIR CAMINO DE ACCESO REVESTIDO CON PAVIMENTO DE CONCRETO HIDRAULICO O PAVIMENTO ASFALTICO, PENDIENTES MAXIMAS DE 15%.
 - 3.- EL SUPERVISOR NO DEBERA DE AUTORIZAR EL INICIO DE OBRA SIN QUE EL FRACCIONADOR TRAMITE DE MANERA OFICIAL LOS DERECHOS DE PASO CON EL DEPARTAMENTO DE TENENCIA DE LA TIERRA DE S.A.D.M.
 - 4.- ELABORAR ESTUDIOS DE GEOTECNIA, MECANICA DE SUELOS Y MECANICA DE ROCAS PARA LA DEFINICION DEL DESPLANTE DE LAS ESTRUCTURAS Y OBRAS DE PROTECCION EN CORTES Y TALUDES. DICHO ESTUDIO DEBERA SER CONCLUYENTE EN LA DEFINICION DEL DESPLANTE, RECOMENDACIONES DE DEL SUELO Y EN SU CASO ADECUACIONES DEL PROYECTO
 - 5.- REQUERIMIENTOS ADICIONALES DE ACUERDO A ESPECIFICACIONES Y NORMAS DE SADH
 - 5.1.- ALIMENTACION ELECTRICA EN EL AREA DEL TANQUE DE ALMACENAMIENTO
 - 5.2.- INSTALACION DE EQUIPAMIENTO DE SENSORES DE NIVEL
 - 5.3.- INSTALACION DE EQUIPAMIENTO DE MEDIDOR DE FLUJO EN TUBERIAS DE ENTRADA Y SALIDA
 - 5.4.- INSTALACION DE INDICADORES DE TEMPERATURA DEL AGUA, COMPOSICION QUIMICA Y FISICA DE AGUA, TODAS LAS MEDICIONES DE LOS INDICADORES DEBERAN DE SER A TIEMPO REAL.
 - 5.5.- INSTALACION ILUMINACION CON ARBOTANTES TIPO SUB-URBANO DE 5.0 M DE ALTURA LAMPARA DE 250 W CON FOTOCELDA, EN EL PERIMETRO DEL TANQUE
 - 6.- ANTES DEL INICIO DE LA CONSTRUCCION DE LAS ESTRUCTURAS, EL PRECC. ENTREGARA AL SUPERVISOR DE OBRA CON COPIA AL DEPARTAMENTO DE PROYECTOS EL ESTUDIO DE GEOTECNIA, MECANICA DE SUELOS Y MECANICA DE ROCAS, ASI COMO HABER EJECUTADO LAS INDICACIONES O RECOMENACIONES DE ACUERDO A LAS CONCLUSIONES DE LOS ESTUDIOS
 - 7.- DELIMITACION DEL TERRENO INCLUYENDO LA INSTALACION DE MURO DE BLOCK PERIMETRAL, PORTON DE ACCESO VEHICULAR, PEATONAL Y CONCERTINA EN LA PARTE SUPERIOR
 - 8.- DESMONTES, DESENRAICE, LIMPIEZA Y NIVELACION DEL TERRENO DONDE SE DESPLANTARAN LAS ESTRUCTURAS
 - 9.- RETIRO DEL MATERIAL EXCEDENTE PRODUCTO DE LAS EXCAVACIONES Y ESCOMBROS
 - 10.- CONSTRUCCION DE CUNETIA PARA CAPTAR LOS ESCURRIMIENTOS DE LLUVIA EN EL AREA DEL TANQUE Y LA PARTE ALTA DE LOS TALUDES

CAPACIDAD = 750 m.
COTA DE PISO = 645.00

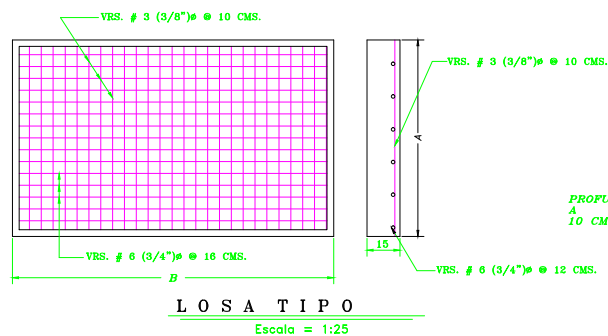

NORTE:



PROYECTO:

CONSTRUCCIÓN DE TANQUE
DE AGUA POTABLE COL. LA
CAMPANA, MONTERREY
NUEVO LEÓN

[MONTERREY, NUEVO LEÓN]

REVISIÓN:

No.	REVISION / APROBACION	FECHA

UBICACIÓN:

COLONIA LA CAMPANA, MONTERREY, N.L.

ESCALA:

INDICADA

ACOTACIONES:

INDICADA

ESCALA GRAFICA:

FECHA:

AGOSTO / 2019

RESPONSABLE DEL PROYECTO:

ARQ. SANDRA GUADALUPE PATIÑO MACIAS
DIRECTORA DE PROYECTOS

PLANO:
TANQUE DE ALMACENAMIENTO
CIRCULAR CERRO DE LA CAMPANA IV
CAPACIDAD DE 750 M3

CLAVE PLANO:

TAC-TA-03

NOTA:

ESTE PROGRAMA ES DE CARÁCTER PÚBLICO, NO ES PATROCINADO, NI PROMOVIDO POR PARTIDO POLÍTICO ALGUNO Y SUS RECURSOS PROVIENEN DE LOS IMPUESTOS QUE PAGAN TODOS LOS CONTRIBUYENTES. ESTÁ PROHIBIDO EL USO DE ESTE PROGRAMA CON FINES POLÍTICOS, ELECTORALES, DE LUCRO Y OTROS DISTINTOS A LOS ESTABLECIDOS.



GOBIERNO DEL ESTADO DE NUEVO LEÓN
SECRETARÍA DE INFRAESTRUCTURA
SUBSECRETARÍA DE CONSTRUCCIÓN
DIRECCION DE PROYECTOS