


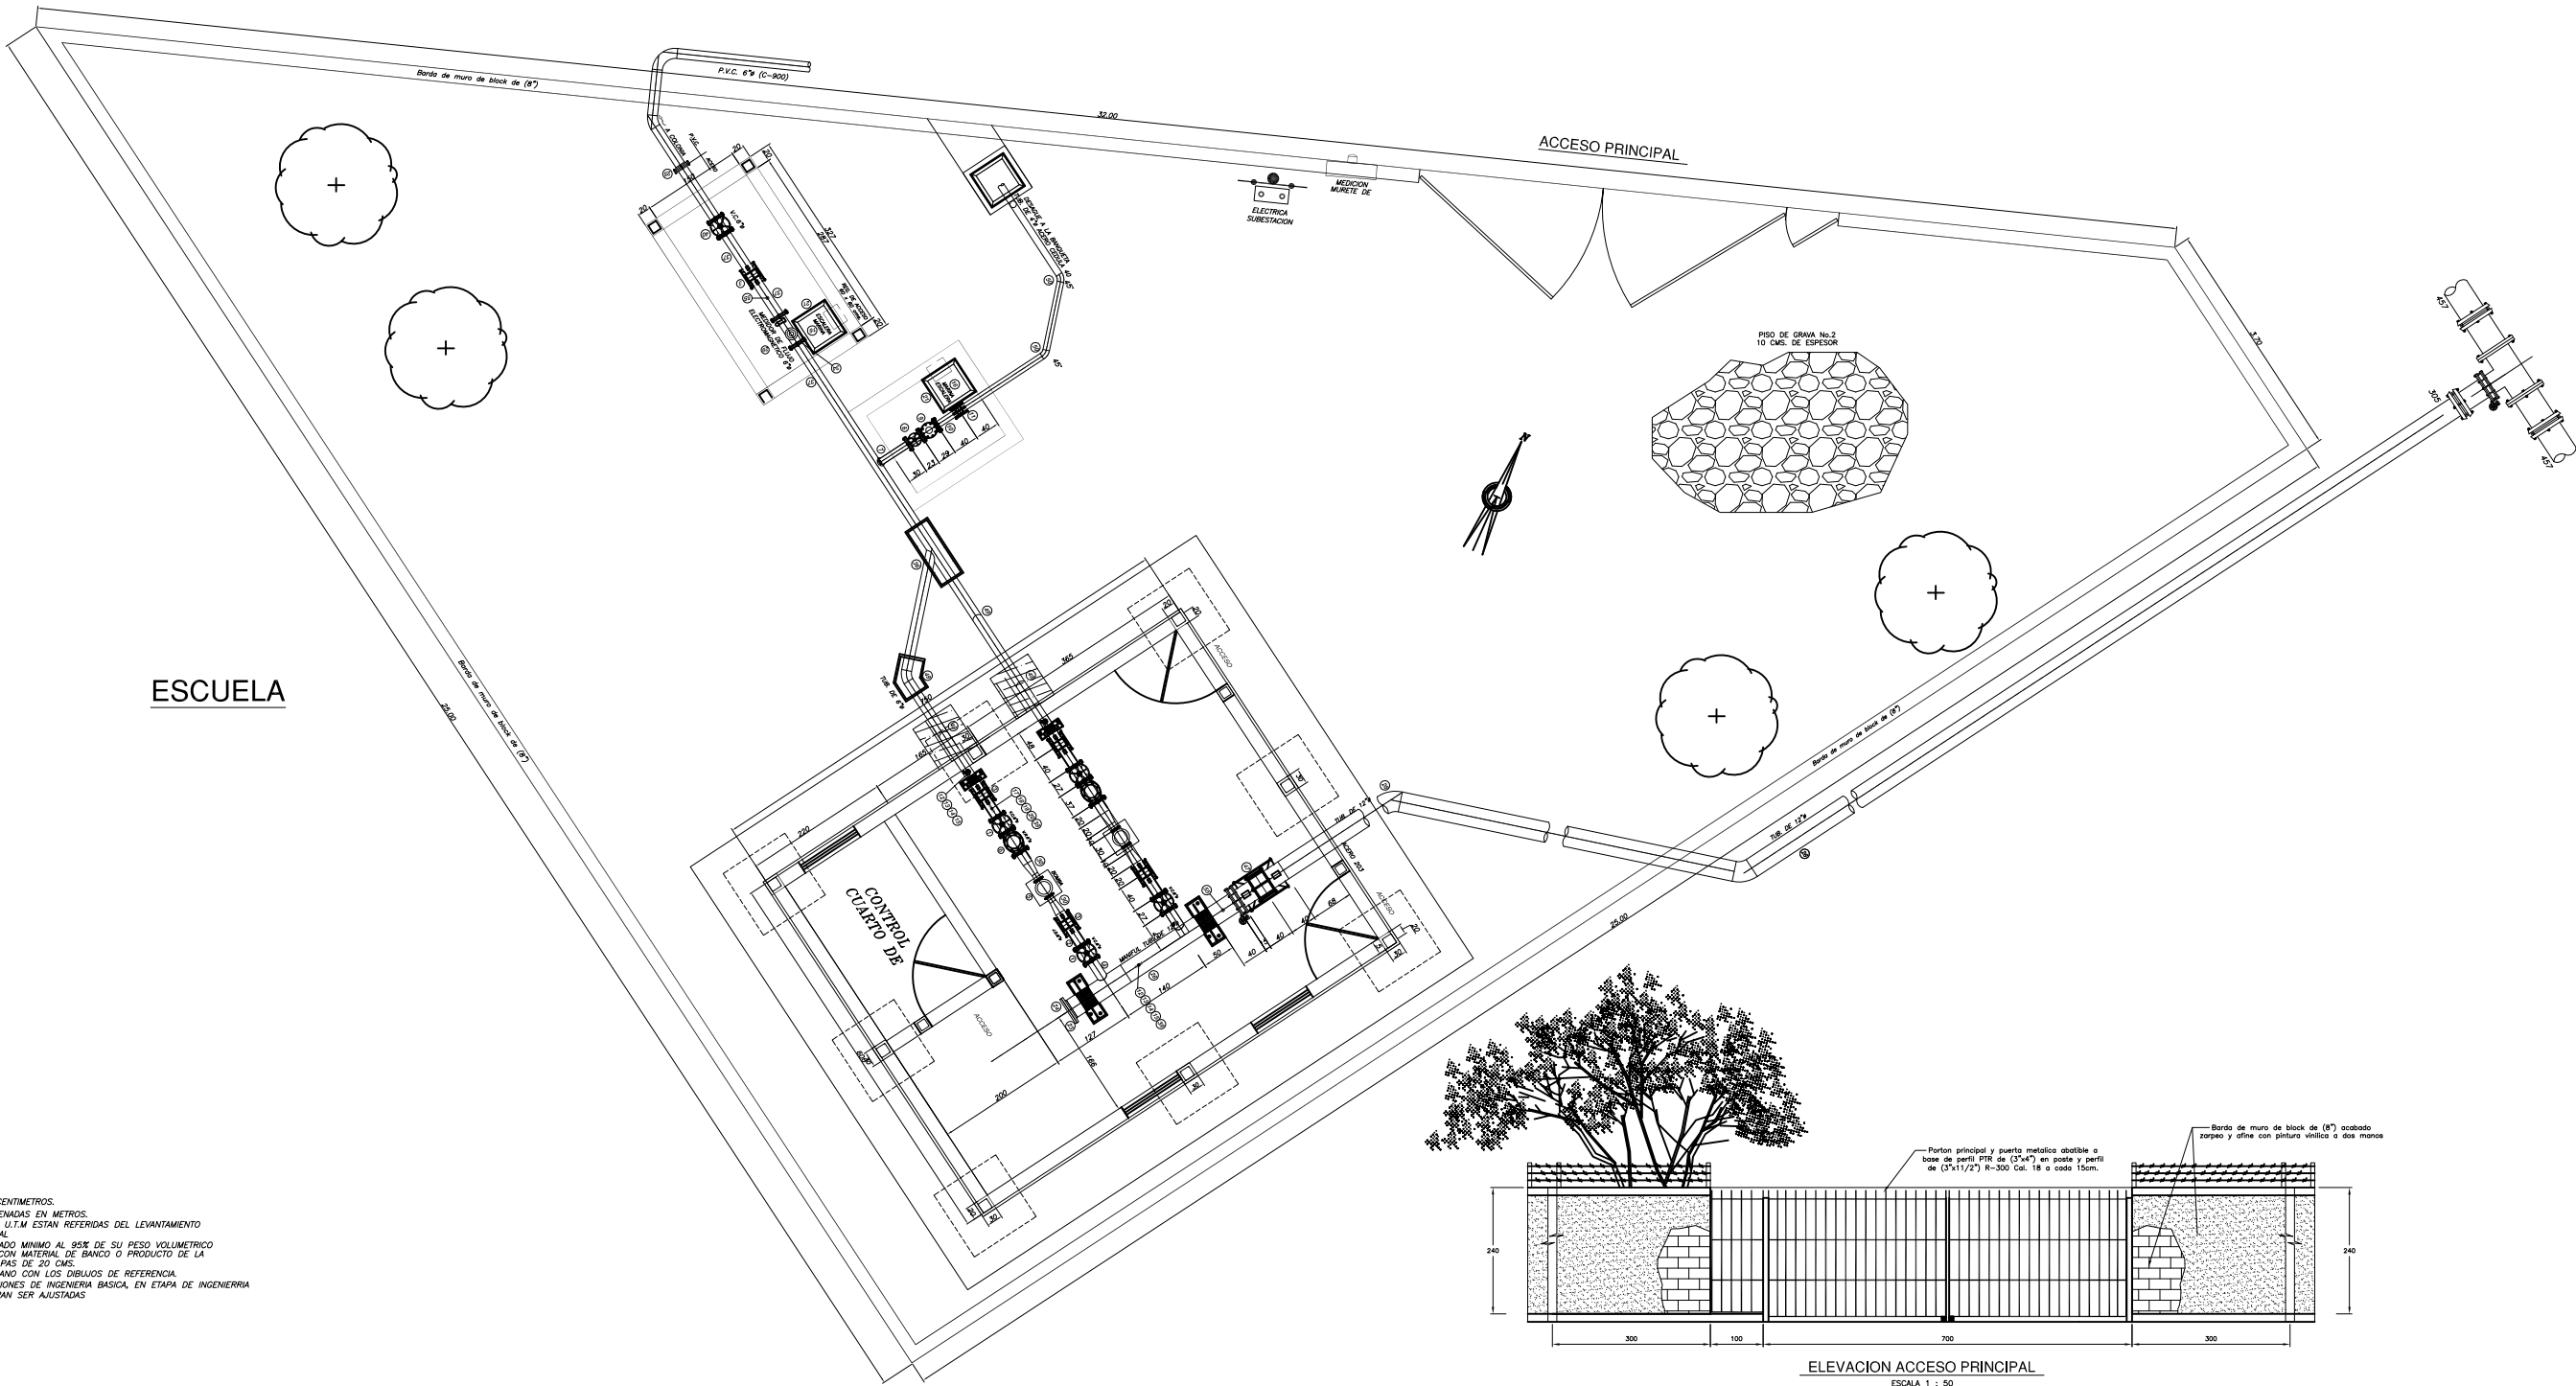

- NOTAS GENERALES:**
- 1.- ACOTACIONES EN CENTIMETROS.
 - 2.- NIVELES Y COORDENADAS EN METROS.
 - 3.- LAS COORDENADAS U.T.M. ESTAN REFERIDAS DEL LEVANTAMIENTO TOPOGRAFICO OFICIAL.
 - 4.- RELLENO COMPACTADO MINIMO AL 95% DE SU PESO VOLUMETRICO MAXIMO PROCTOR CON MATERIAL DE BANCO O PRODUCTO DE LA EXCAVACION, EN CAPAS DE 20 CMS.
 - 5.- TRABAJAR ESTE PLANO CON LOS DIBUJOS DE REFERENCIA.
 - 6.- MEDIDAS Y DIMENSIONES DE INGENIERIA BASICA, EN ETAPA DE INGENIERIA DE DETALLE PODRAN SER AJUSTADAS.



NORTE:



PROYECTO:

CONSTRUCCIÓN DE SISTEMA DE AGUA POTABLE EN LA COL. CERRO DE LA CAMPANA, MONTERREY, N.L. LINEA DE ALIMENTACION, ESTACION DE BOMBEO Y ALIMENTADOR A TANQUE DE AGUA

[MONTERREY, NUEVO LEÓN]

REVISIÓN:

No.	REVISION / APROBACION	FECHA

UBICACION:

COLONIA BURÓCRATAS MUNICIPALES, MONTERREY, N.L.

ESCALA:

INDICADA

ACOTACIONES:

INDICADA

ESCALA GRAFICA:

FECHA:

JULIO / 2019

RESPONSABLE DEL PROYECTO:

ARQ. SANDRA GUADALUPE PATIÑO MACIAS
DIRECTORA DE PROYECTOS

PLANO:

ESTACION DE BOMBEO CERRO DE LA CAMPANA

CLAVE PLANO:

TAC-EB-02

NOTA:

ESTE PROGRAMA ES DE CARÁCTER PÚBLICO, NO ES PATROCINADO, NI PROMOVIDO POR PARTIDO POLÍTICO ALGUNO Y SUS RECURSOS PROVIENEN DE LOS IMPUESTOS QUE PAGAN TODOS LOS CONTRIBUYENTES. ESTÁ PROHIBIDO EL USO DE ESTE PROGRAMA CON FINES POLÍTICOS, ELECTORALES, DE LUCRO Y OTROS DESTINOS A LOS ESTABLECIDOS.



GOBIERNO DEL ESTADO DE NUEVO LEÓN
SECRETARÍA DE INFRAESTRUCTURA
SUBSECRETARÍA DE CONSTRUCCIÓN
DIRECCIÓN DE PROYECTOS