


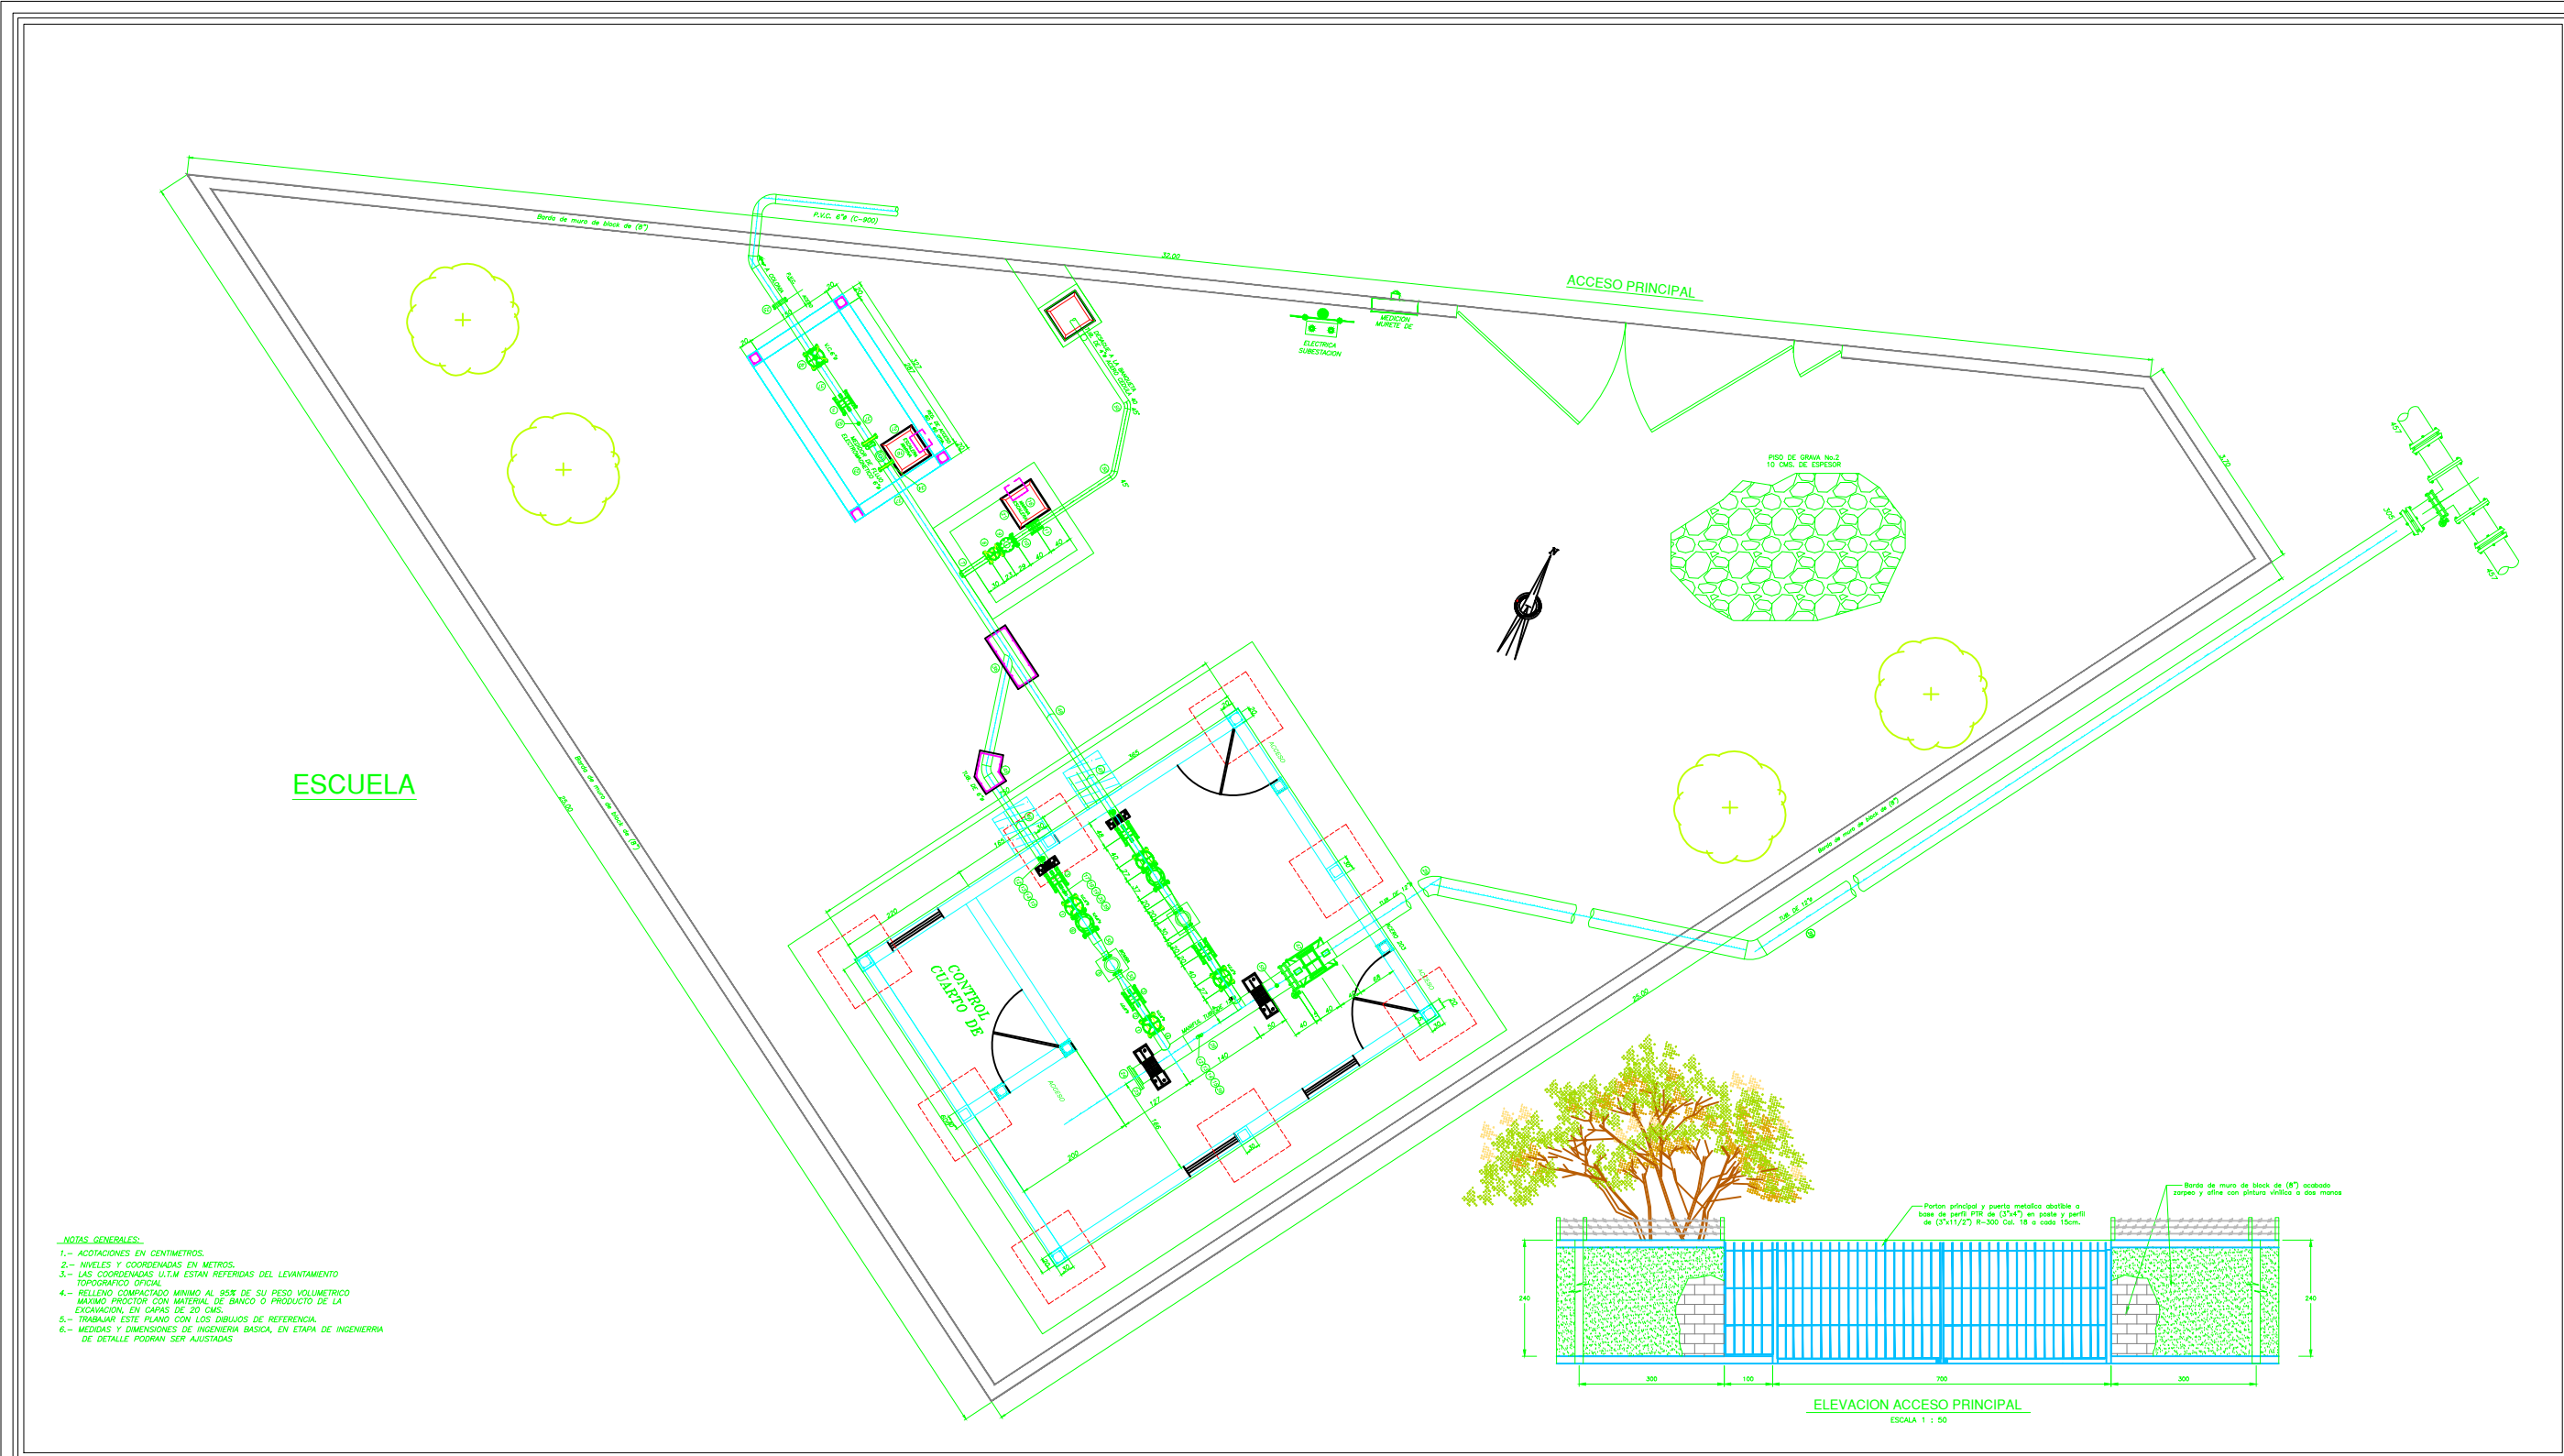



SECRETARÍA DE INFRAESTRUCTURA
GOBIERNO DEL ESTADO DE NUEVO LEÓN

NORTE:



PROYECTO:

CONSTRUCCIÓN DE LINEA DE ALIMENTACION, ESTACIÓN DE BOMBEO Y ALIMENTADOR PARA TANQUE DE AGUA POTABLE COL. LA CAMPANA, MONTERREY, NUEVO LEÓN [MONTERREY, NUEVO LEÓN]

REVISIÓN:

No.	REVISION / APROBACION	FECHA

UBICACIÓN:

COLONIA BURÓCRATAS MUNICIPALES, MONTERREY, N.L.

ESCALA:

INDICADA

ACOTACIONES:

INDICADA

ESCALA GRAFICA:

FECHA:

JULIO / 2019

RESPONSABLE DEL PROYECTO:

ARQ. SANDRA GUADALUPE PATIÑO MACIAS
DIRECTORA DE PROYECTOS

PLANO:

ESTACION DE BOMBEO CERRO DE LA CAMPANA

CLAVE PLANO:

TAC-EB-02

NOTA:

ESTE PROGRAMA ES DE CARÁCTER PÚBLICO. NO ES PATROCINADO, NI PROMOVIDO POR PARTIDO POLÍTICO ALGUNO Y SUS RECURSOS PROVIENEN DE LOS IMPUESTOS QUE PAGAN TODOS LOS CONTRIBUYENTES. ESTÁ PROHIBIDO EL USO DE ESTE PROGRAMA CON FINES POLÍTICOS, ELECTORALES, DE LUCRO Y OTROS DESTINOS A LOS ESTABLECIDOS.



GOBIERNO DEL ESTADO DE NUEVO LEÓN
SECRETARÍA DE INFRAESTRUCTURA
SUBSECRETARÍA DE CONSTRUCCIÓN
DIRECCIÓN DE PROYECTOS