
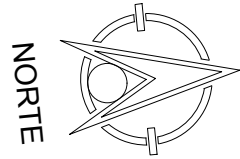


CALLE MATAMOROS

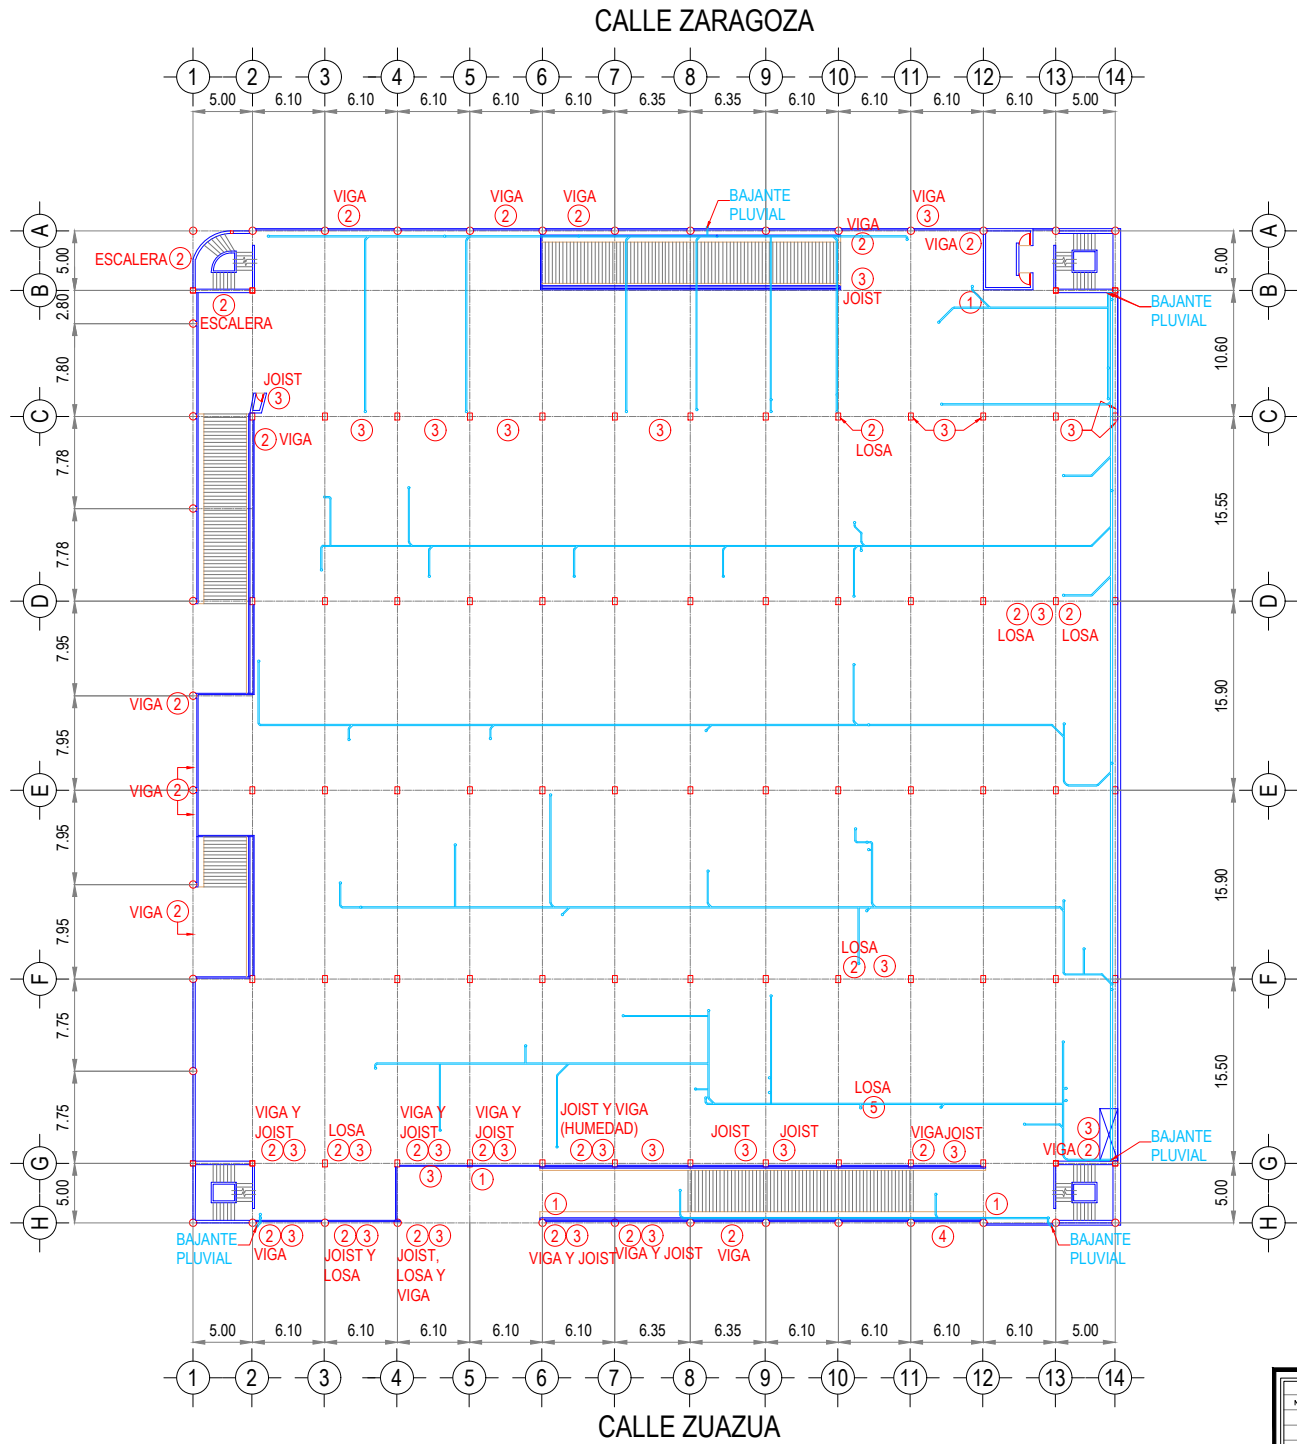


- 1 COLUMNA DE CONCRETO CON AGRIETAMIENTO (SEVERO--"S") (MODERADO--"M")
- 2 CONCRETO CON HUMEDAD (ACERO DE REFUERZO CON CORROSION)
- 3 ESTRUCTURA METALICA CON CORROSION SEVERA
- 4 VIGA DE CONCRETO CON ACERO DE REFUERZO EXPUESTO
- 5 FILTRACION DE AGUA EN TUBO DE DRENAJE
- TUBERÍA PLUVIAL

NOTA:
ESTE PROGRAMA ES DE CARÁCTER PÚBLICO,
NO ES PATROCINADO, NI PROMOVIDO POR
PARTIDO POLÍTICO ALGUNO Y SUS RECURSOS
PROVIENEN DE LOS IMPUESTOS QUE PAGAN
TODOS LOS CONTRIBUYENTES. ESTÁ PROHIBIDO
EL USO DE ESTE PROGRAMA CON FINES POLÍTICOS,
ELECTORALES, DE LUCRO Y OTROS DISTINTOS
A LOS ESTABLECIDOS.

PLANOS DE REFERENCIA			
Nº.	DESCRIPCION	Nº.	DESCRIPCION
REVISIONES			
Nº.	DESCRIPCION	FECHA	

		GOBIERNO DEL ESTADO DE NUEVO LEÓN	
		SECRETARIA DE INFRAESTRUCTURA	
		SUBSECRETARIA DE CONSTRUCCIÓN	
		DIRECCION DE PROYECTOS	
COP: ESTACIONAMIENTO BAJO JARDINES DE MACROPLAZA			
USUARIO: MONTERREY, NUEVO LEON			
TÍTULO: LEVANTAMIENTO DE DETERIORES PLANTA ALTA			
PLANO NO: DET-01			
PROYECTO	DISEÑO	REVISÓ	APROBÓ
MONTERREY, N.L.	FEBRERO DEL 2019		
ESCALA: 1:500		ARCHIVO	

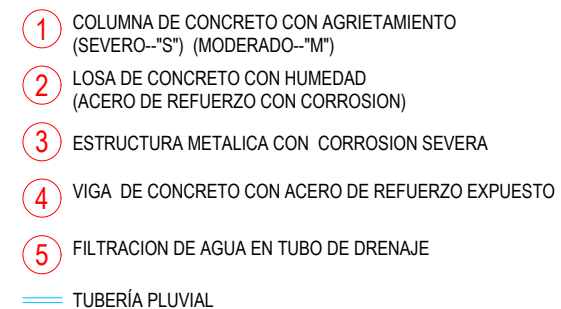

PLANOS DE REFERENCIA			
No.	DESCRIPCION	No.	DESCRIPCION

REVISIONES		FECHA
No.	DESCRIPCION	

 Secretaría de Infraestructura y Comunicaciones Estado de Nuevo León	GOBIERNO DEL ESTADO DE NUEVO LEÓN SECRETARÍA DE INFRAESTRUCTURA SUBSECRETARÍA DE CONSTRUCCIÓN DIRECCIÓN DE PROYECTOS			
	(PROYECTO) ESTACIONAMIENTO BAJO JARDINES DE MACROPLAZA			
	(LOCALIDAD) MONTERREY, NUEVO LEÓN			
	(DESCRIPCIÓN) LEVANTAMIENTO DE DETERIOROS PLANTA BAJA			
(PROYECTO) MONTERREY, N.L. FEBRERO DEL 2019		(Escala) 1: 500		(FOLIO) DET-02

TABLA DE DETERIOROS "PLANTA ALTA"

PLANTA	EJES	EJES	DETERIORIO	NO.	DESCRIPCIÓN
ALTA	A	3 - 4	VIGA	2	CONCRETO CON HUMEDAD (ACERO DE REFUERZO CON CORROSION)
ALTA	A	5 - 6	VIGA	2	CONCRETO CON HUMEDAD (ACERO DE REFUERZO CON CORROSION)
ALTA	A	6 - 7	VIGA	2	CONCRETO CON HUMEDAD (ACERO DE REFUERZO CON CORROSION)
ALTA	A	10 - 11	VIGA	2	CONCRETO CON HUMEDAD (ACERO DE REFUERZO CON CORROSION)
ALTA	A	11 - 12	VIGA	3	ESTRUCTURA METÁLICA CON CORROSIÓN SEVERA
ALTA	B	1-2	ESCALERA	2	CONCRETO CON HUMEDAD (ACERO DE REFUERZO CON CORROSION)
ALTA	B	10 - 11	JOIST	3	ESTRUCTURA METÁLICA CON CORROSIÓN SEVERA
ALTA	B	12	COLUMNNA	1	COLUMNA DE CONCRETO CON AGRIETAMIENTO (SEVERO "S") (MODERADO "M")
ALTA	C	2 - 3	JOIST	3	ESTRUCTURA METÁLICA CON CORROSIÓN SEVERA
ALTA	C	3 - 4	JOIST	3	ESTRUCTURA METÁLICA CON CORROSIÓN SEVERA
ALTA	C	4 - 5	JOIST	3	ESTRUCTURA METÁLICA CON CORROSIÓN SEVERA
ALTA	C	5 - 6	JOIST	3	ESTRUCTURA METÁLICA CON CORROSIÓN SEVERA
ALTA	C	7 - 8	JOIST	3	ESTRUCTURA METÁLICA CON CORROSIÓN SEVERA
ALTA	C	10	LOSA	2	CONCRETO CON HUMEDAD (ACERO DE REFUERZO CON CORROSION)
ALTA	C	11 - 12	VIGA	3	ESTRUCTURA METÁLICA CON CORROSIÓN SEVERA
ALTA	C	12	JOIST	3	ESTRUCTURA METÁLICA CON CORROSIÓN SEVERA
ALTA	D	12 -13	JOIST	3	ESTRUCTURA METÁLICA CON CORROSIÓN SEVERA
ALTA	D	12 -13	VIGA	3	ESTRUCTURA METÁLICA CON CORROSIÓN SEVERA
ALTA	D	13 -14	LOSA	2	CONCRETO CON HUMEDAD (ACERO DE REFUERZO CON CORROSION)
ALTA	F	10 - 11	LOSA	2	CONCRETO CON HUMEDAD (ACERO DE REFUERZO CON CORROSION)
ALTA	F	10 - 11	VIGA	3	ESTRUCTURA METÁLICA CON CORROSIÓN SEVERA
ALTA	G	2 - 3	VIGA	2	CONCRETO CON HUMEDAD (ACERO DE REFUERZO CON CORROSION)
ALTA	G	2 - 3	JOIST	3	ESTRUCTURA METÁLICA CON CORROSIÓN SEVERA
ALTA	G	3 - 4	LOSA	2	CONCRETO CON HUMEDAD (ACERO DE REFUERZO CON CORROSION)
ALTA	G	4 - 5	VIGA	3	ESTRUCTURA METÁLICA CON CORROSIÓN SEVERA
ALTA	G	4 - 5	JOIST	3	ESTRUCTURA METÁLICA CON CORROSIÓN SEVERA
ALTA	G	5	COLUMNNA	1	COLUMNA DE CONCRETO CON AGRIETAMIENTO (SEVERO "S") (MODERADO "M")
ALTA	G	5 - 6	VIGA	2	CONCRETO CON HUMEDAD (ACERO DE REFUERZO CON CORROSION)
ALTA	G	5 - 6	JOIST	3	ESTRUCTURA METÁLICA CON CORROSIÓN SEVERA
ALTA	G	6 - 7	VIGA	3	ESTRUCTURA METÁLICA CON CORROSIÓN SEVERA
ALTA	G	6 - 7	JOIST	3	ESTRUCTURA METÁLICA CON CORROSIÓN SEVERA
ALTA	G	6 - 7	VIGA	2	CONCRETO CON HUMEDAD (ACERO DE REFUERZO CON CORROSION)

PLANTA	EJES	EJES	DETERIORIO	NO.	DESCRIPCIÓN
ALTA	G	7 - 8	JOIST	3	ESTRUCTURA METÁLICA CON CORROSIÓN SEVERA
ALTA	G	8 - 9	JOIST	3	ESTRUCTURA METÁLICA CON CORROSIÓN SEVERA
ALTA	G	9 - 10	JOIST	3	ESTRUCTURA METÁLICA CON CORROSIÓN SEVERA
ALTA	G	10 - 11	LOSA	5	FILTACIÓN DE AGUA EN TURO DE DRENAJE
ALTA	G	11 - 12	VIGA	3	ESTRUCTURA METÁLICA CON CORROSIÓN SEVERA
ALTA	G	11 - 12	JOIST	3	ESTRUCTURA METÁLICA CON CORROSIÓN SEVERA
ALTA	G	11 - 12	VIGA	2	CONCRETO CON HUMEDAD (ACERO DE REFUERZO CON CORROSION)
ALTA	G	13 - 14	JOIST	3	ESTRUCTURA METÁLICA CON CORROSIÓN SEVERA
ALTA	G	13 - 14	VIGA	2	CONCRETO CON HUMEDAD (ACERO DE REFUERZO CON CORROSION)
ALTA	H	2 - 3	VIGA	2	CONCRETO CON HUMEDAD (ACERO DE REFUERZO CON CORROSION)
ALTA	H	2 - 3	JOIST	3	ESTRUCTURA METÁLICA CON CORROSIÓN SEVERA
ALTA	H	3 - 4	VIGA	2	CONCRETO CON HUMEDAD (ACERO DE REFUERZO CON CORROSION)
ALTA	H	3 - 4	JOIST	3	ESTRUCTURA METÁLICA CON CORROSIÓN SEVERA
ALTA	H	4 - 5	LOSA	2	CONCRETO CON HUMEDAD (ACERO DE REFUERZO CON CORROSION)
ALTA	H	4 - 5	VIGA	2	CONCRETO CON HUMEDAD (ACERO DE REFUERZO CON CORROSION)
ALTA	H	4 - 5	JOIST	3	ESTRUCTURA METÁLICA CON CORROSIÓN SEVERA
ALTA	H	6	COLUMNNA	1	COLUMNA DE CONCRETO CON AGRIETAMIENTO (SEVERO "S") (MODERADO "M")
ALTA	H	6 - 7	VIGA	2	CONCRETO CON HUMEDAD (ACERO DE REFUERZO CON CORROSION)
ALTA	H	6 - 7	JOIST	3	ESTRUCTURA METÁLICA CON CORROSIÓN SEVERA
ALTA	H	7 - 8	VIGA	2	CONCRETO CON HUMEDAD (ACERO DE REFUERZO CON CORROSION)
ALTA	H	7 - 8	JOIST	3	ESTRUCTURA METÁLICA CON CORROSIÓN SEVERA
ALTA	H	8 - 9	VIGA	2	CONCRETO CON HUMEDAD (ACERO DE REFUERZO CON CORROSION)
ALTA	H	11 - 12	VIGA	4	VIGA DE CONCRETO CON ACERO DE REFUERZO ESPUESTO
ALTA	H	12	COLUMNNA	1	COLUMNA DE CONCRETO CON AGRIETAMIENTO (SEVERO "S") (MODERADO "M")
ALTA	1	A - B	ESCALERA	2	CONCRETO CON HUMEDAD (ACERO DE REFUERZO CON CORROSION)
ALTA	1	D - E	VIGA	2	CONCRETO CON HUMEDAD (ACERO DE REFUERZO CON CORROSION)
ALTA	1	E - F	VIGA	2	CONCRETO CON HUMEDAD (ACERO DE REFUERZO CON CORROSION)
ALTA	2	C - D	VIGA	2	CONCRETO CON HUMEDAD (ACERO DE REFUERZO CON CORROSION)
ALTA	12	A - B	VIGA	2	CONCRETO CON HUMEDAD (ACERO DE REFUERZO CON CORROSION)
ALTA	14	B - C	JOIST	3	ESTRUCTURA METÁLICA CON CORROSIÓN SEVERA
ALTA	14	C - D	JOIST	3	ESTRUCTURA METÁLICA CON CORROSIÓN SEVERA

NOTA:
ESTE PROGRAMA ES DE CARÁCTER PÚBLICO, NO ES PATROCINADO, NI PROMOVIDO POR PARTIDO POLÍTICO ALGUNO Y SUS RECURSOS PROVIENEN DE LOS IMPUESTOS QUE PAGAN TODOS LOS CONTRIBUYENTES. ESTÁ PROHIBIDO EL USO DE ESTE PROGRAMA CON FINES POLÍTICOS, ELECTORALES, DE LUCRO Y OTROS DISTINTOS A LOS ESTABLECIDOS.

TABLA DE DETERIOROS "PLANTA BAJA"

PLANTA	EJES	EJES	DETERIORIO	NO.	DESCRIPCIÓN
BAJA	A	2 - 3	VIGA	2	CONCRETO CON HUMEDAD (ACERO DE REFUERZO CON CORROSION)
BAJA	A	10 - 11	VIGA	2	CONCRETO CON HUMEDAD (ACERO DE REFUERZO CON CORROSION)
BAJA	A	10	COLUMNNA	2	CONCRETO CON HUMEDAD (ACERO DE REFUERZO CON CORROSION)
BAJA	C	1	COLUMNNA	1	COLUMNA DE CONCRETO CON AGRIETAMIENTO (SEVERO "S") (MODERADO "M")
BAJA	C	6	COLUMNNA	1	COLUMNA DE CONCRETO CON AGRIETAMIENTO (SEVERO "S") (MODERADO "M")
BAJA	C	7	COLUMNNA	1	COLUMNA DE CONCRETO CON AGRIETAMIENTO (SEVERO "S") (MODERADO "M")
BAJA	C	7 - 8	JOIST	3	ESTRUCTURA METÁLICA CON CORROSIÓN SEVERA
BAJA	C	8 - 9	LOSA	2	CONCRETO CON HUMEDAD (ACERO DE REFUERZO CON CORROSION)
BAJA	C	9	COLUMNNA	1	COLUMNA DE CONCRETO CON AGRIETAMIENTO (SEVERO "S") (MODERADO "M")
BAJA	C	12 - 13	VIGA	3	ESTRUCTURA METÁLICA CON CORROSIÓN SEVERA
BAJA	C	13 - 14	LOSA	2	CONCRETO CON HUMEDAD (ACERO DE REFUERZO CON CORROSION)
BAJA	D	14	COLUMNNA	1	COLUMNA DE CONCRETO CON AGRIETAMIENTO (SEVERO "S") (MODERADO "M")
BAJA	E	2 - 3	LOSA	2	CONCRETO CON HUMEDAD (ACERO DE REFUERZO CON CORROSION)
BAJA	E	3 - 4	LOSA	2	CONCRETO CON HUMEDAD (ACERO DE REFUERZO CON CORROSION)
BAJA	F	13 - 14	VIGA	2	CONCRETO CON HUMEDAD (ACERO DE REFUERZO CON CORROSION)
BAJA	F	14	COLUMNNA	1	COLUMNA DE CONCRETO CON AGRIETAMIENTO (SEVERO "S") (MODERADO "M")
BAJA	G	11 - 12	LOSA	2	CONCRETO CON HUMEDAD (ACERO DE REFUERZO CON CORROSION)
BAJA	G	11 - 12	JOIST	3	ESTRUCTURA METÁLICA CON CORROSIÓN SEVERA
BAJA	H	1 - 2	ESCALERA	2	CONCRETO CON HUMEDAD (ACERO DE REFUERZO CON CORROSION)
BAJA	H	3 - 4	VIGA	2	CONCRETO CON HUMEDAD (ACERO DE REFUERZO CON CORROSION)
BAJA	H	4 - 5	VIGA	2	CONCRETO CON HUMEDAD (ACERO DE REFUERZO CON CORROSION)
BAJA	H	6 - 7	VIGA	2	CONCRETO CON HUMEDAD (ACERO DE REFUERZO CON CORROSION)
BAJA	1	A - B	VIGA	2	CONCRETO CON HUMEDAD (ACERO DE REFUERZO CON CORROSION)
BAJA	10	A - B	VIGA	2	CONCRETO CON HUMEDAD (ACERO DE REFUERZO CON CORROSION)
BAJA	10	A - B	COLUMNNA	2	CONCRETO CON HUMEDAD (ACERO DE REFUERZO CON CORROSION)
BAJA	14	C - D	VIGA	2	CONCRETO CON HUMEDAD (ACERO DE REFUERZO CON CORROSION)
BAJA	14	D - E	VIGA	2	CONCRETO CON HUMEDAD (ACERO DE REFUERZO CON CORROSION)
BAJA	14	E - F	VIGA	2	CONCRETO CON HUMEDAD (ACERO DE REFUERZO CON CORROSION)
BAJA	14	F - G	VIGA	2	CONCRETO CON HUMEDAD (ACERO DE REFUERZO CON CORROSION)

PLANOS DE REFERENCIA

No.	DESCRIPCION	No.	DESCRIPCION

REVISIONES

No.	DESCRIPCION	FECHA



GOBIERNO DEL ESTADO DE NUEVO LEÓN
SECRETARIA DE INFRAESTRUCTURA
SUBSECRETARIA DE CONSTRUCCIÓN
DIRECCION DE PROYECTOS

PROYECTO: ESTACIONAMIENTO BAJO JARDINES DE MACROPLAZA
UBICACIÓN: MONTERREY, NUEVO LEÓN
FECHA: TABLA DE DETERIOROS

PLANO NO: DET-03

PROYECTO	DISEÑO	REVISÓ	APROBÓ	OTRA No.
MONTERREY, N.L.	FEBRERO DEL 2019	ESCALA	1: 500	ARCHIVO