



## SIMBOLOGÍA

- Anacahuita
- Palo blanco
- Olmo
- Árbol existente
- Cordon Banqueta
- Bolardos
- Estacionamiento
- Zona de bicicletas
- Paso Vehicular
- Sentido Vial

NORTE



FECHA:

24 de febrero de 2015

ESCALA:

INDICADA

ESCALA GRAFICA:

CLAVE PROYECTO:

REGENERACION CALLE ABASOLO

CLAVE ARCHIVO:

ABA\_ARQ\_02

NOMBRE PLANO:

PLANO ARQUITECTONICO

REFERENCIA  
REVISION  
ARQUITECTONICA




PLANO No.

ABA\_ARQ\_02



PLANO ARQUITECTONICO

E1/100

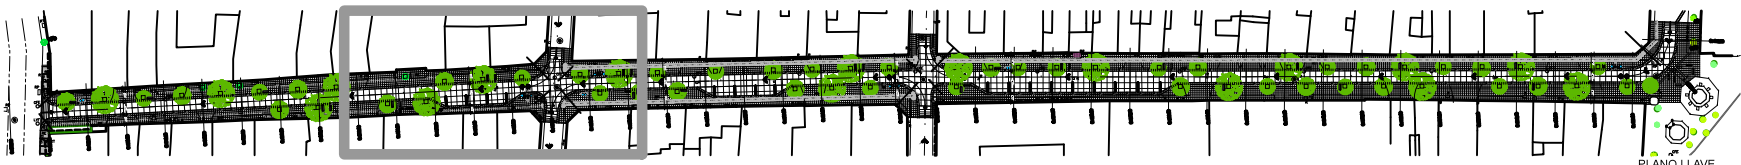

PLANO LLAVE