


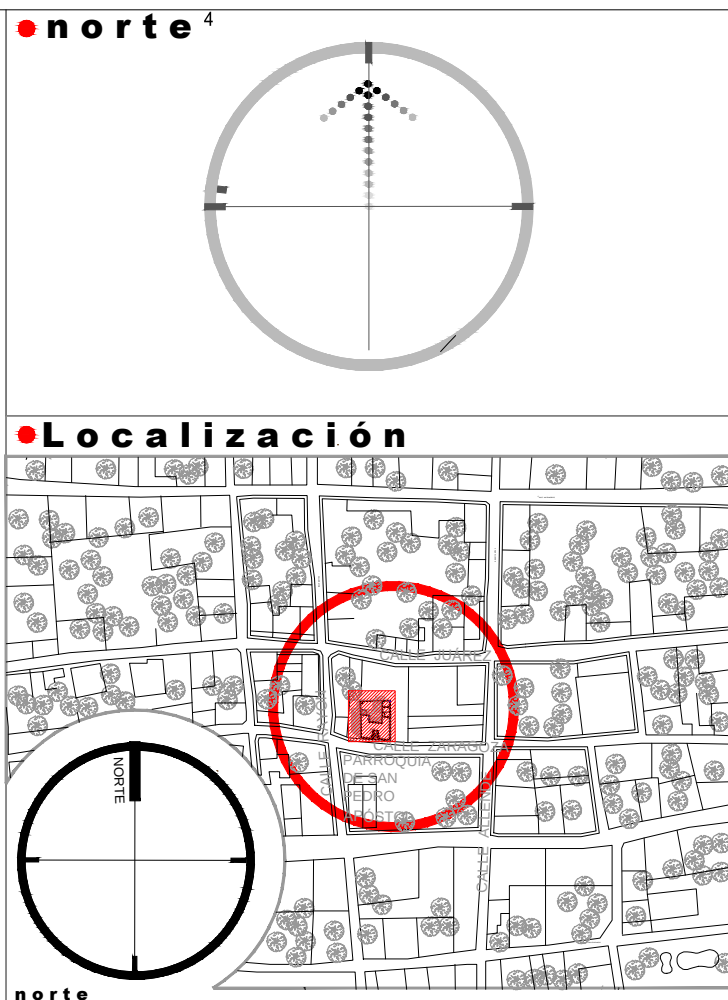

INTERVENCIÓN DE DETERIOROS CORTE B-B' escala 1:75	
clave ID-06	fecha OCTUBRE 2019