




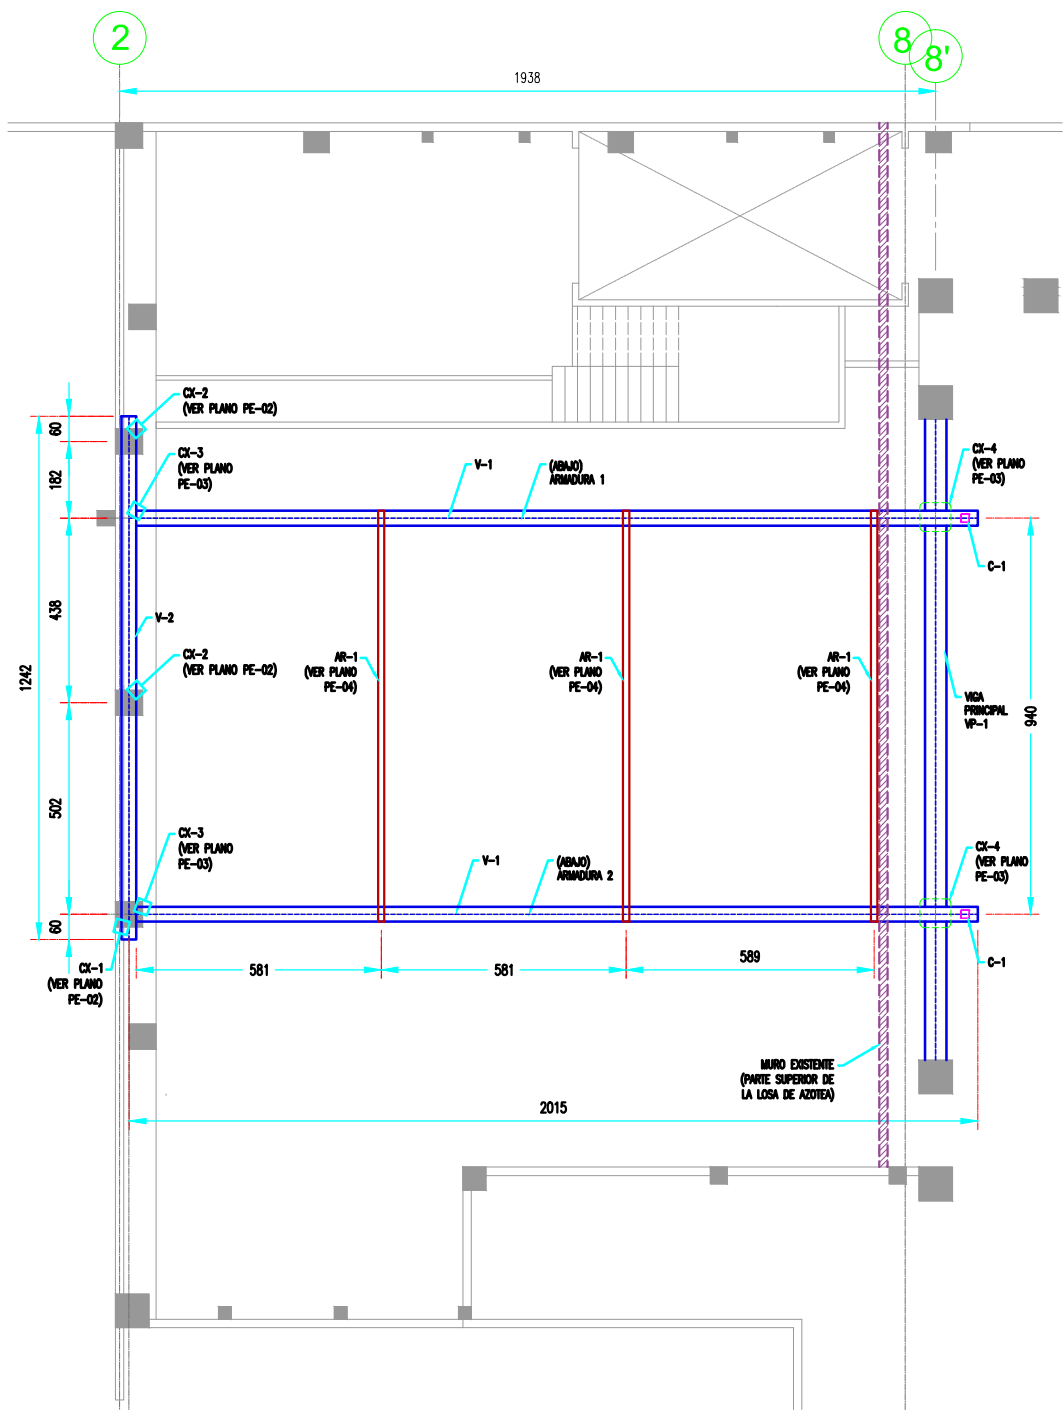


PLANTA GENERAL DE LA LOSA
PLANTA
ESC. 1:80

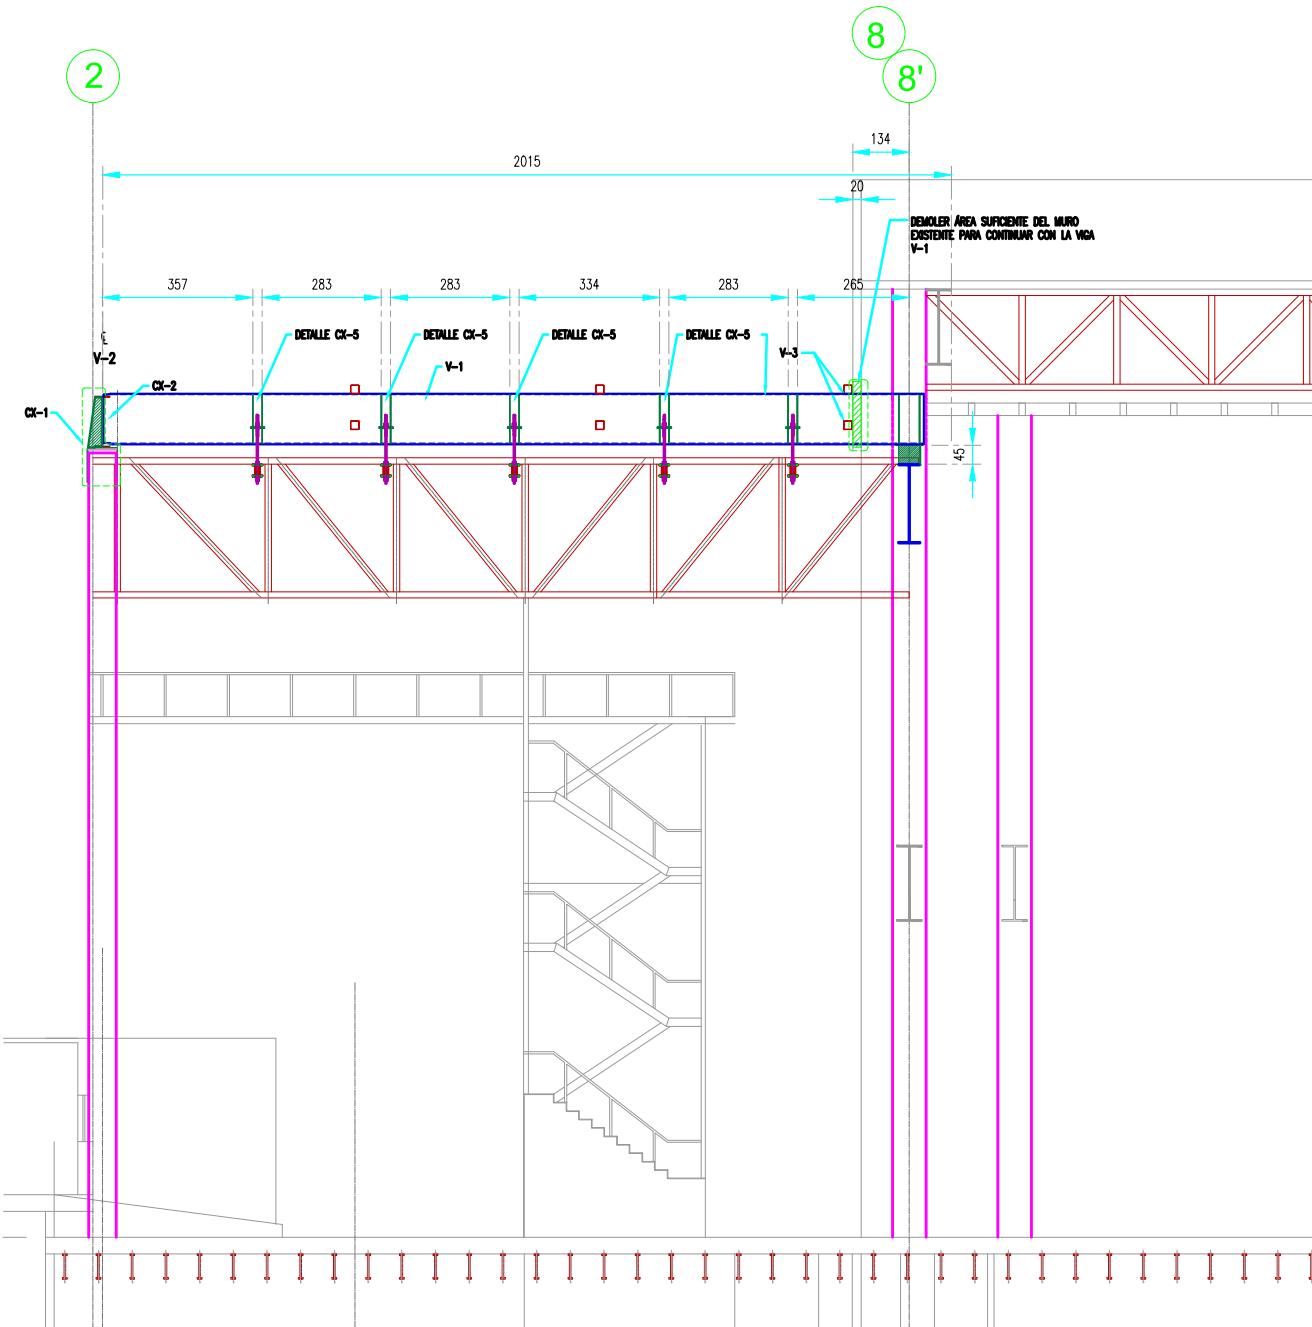


CORTE ESQUEMÁTICO DE LA ESTRUCTURA
ELEVACIÓN
ESC. 1:80

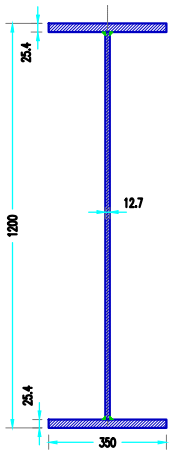


VIGA IPC V-1
SECCIÓN
ESC. 1:10

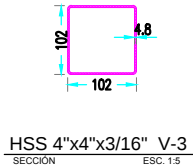

HSS 4"x4"x3/16" V-3
SECCIÓN
ESC. 1:5

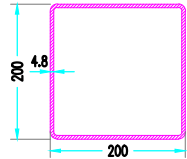

HSS 8"x8"x3/16" C-1
SECCIÓN
ESC. 1:5

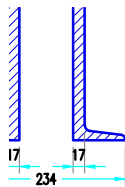

IR257x202 (W10x45) V-4
SECCIÓN
ESC. 1:5

I	V-1, V2	IPC 120x35 cm - 254.3 KG/M	ACERO A-36
□	V-3	HSS 10x10x0.48 cm - 14.02 KG/M	ACERO A-500 GR. B
]]	V-4	CE 25.4x7.7 (2CE 10x30) - 89.28 KG/M	ACERO A-529 GR. 50



NORTE:



PROYECTO:

REMODELACIÓN TEATRO
DE LA CIUDAD

TEATRO DE LA CIUDAD, MONTERREY, N.L.

SIMBOLOGÍA / NOTAS:

REVISIÓN:

No.	REVISIÓN / APROBACIÓN	FECHA

UBICACIÓN:

TEATRO DE LA CIUDAD, MONTERREY, N.L.

ESCALA:

S/E

ESCALA GRÁFICA:

FECHA:

RESPONSABLE DEL PROYECTO:

ARQ. SANDRA GUADALUPE PATIÑO MACÍAS
DIRECTORA DE PROYECTOS

PLANO:

UBICACIÓN DE VIGAS DE
REFUERZO DE LOSA

CLAVE PLANO:

TDC-PE-01

NOTA:

ESTE PROGRAMA ES DE CARÁCTER PÚBLICO, NO ES PATROCINADO,
NI PROMOVIDO POR PARTIDO POLÍTICO ALGUNO Y SUS RECURSOS
PROVIENEN DE LOS IMPUESTOS QUE PAGAN TODOS LOS
CONTRIBUYENTES. ESTÁ PROHIBIDO EL USO DE ESTE PROGRAMA
CON FINES POLÍTICOS, ELECTORALES, DE LUCRO Y OTROS DISTINTOS
A LOS ESTABLECIDOS.



GOBIERNO DEL ESTADO DE NUEVO LEÓN
SECRETARÍA DE INFRAESTRUCTURA
SUBSECRETARÍA DE CONSTRUCCIÓN
DIRECCIÓN DE PROYECTOS