


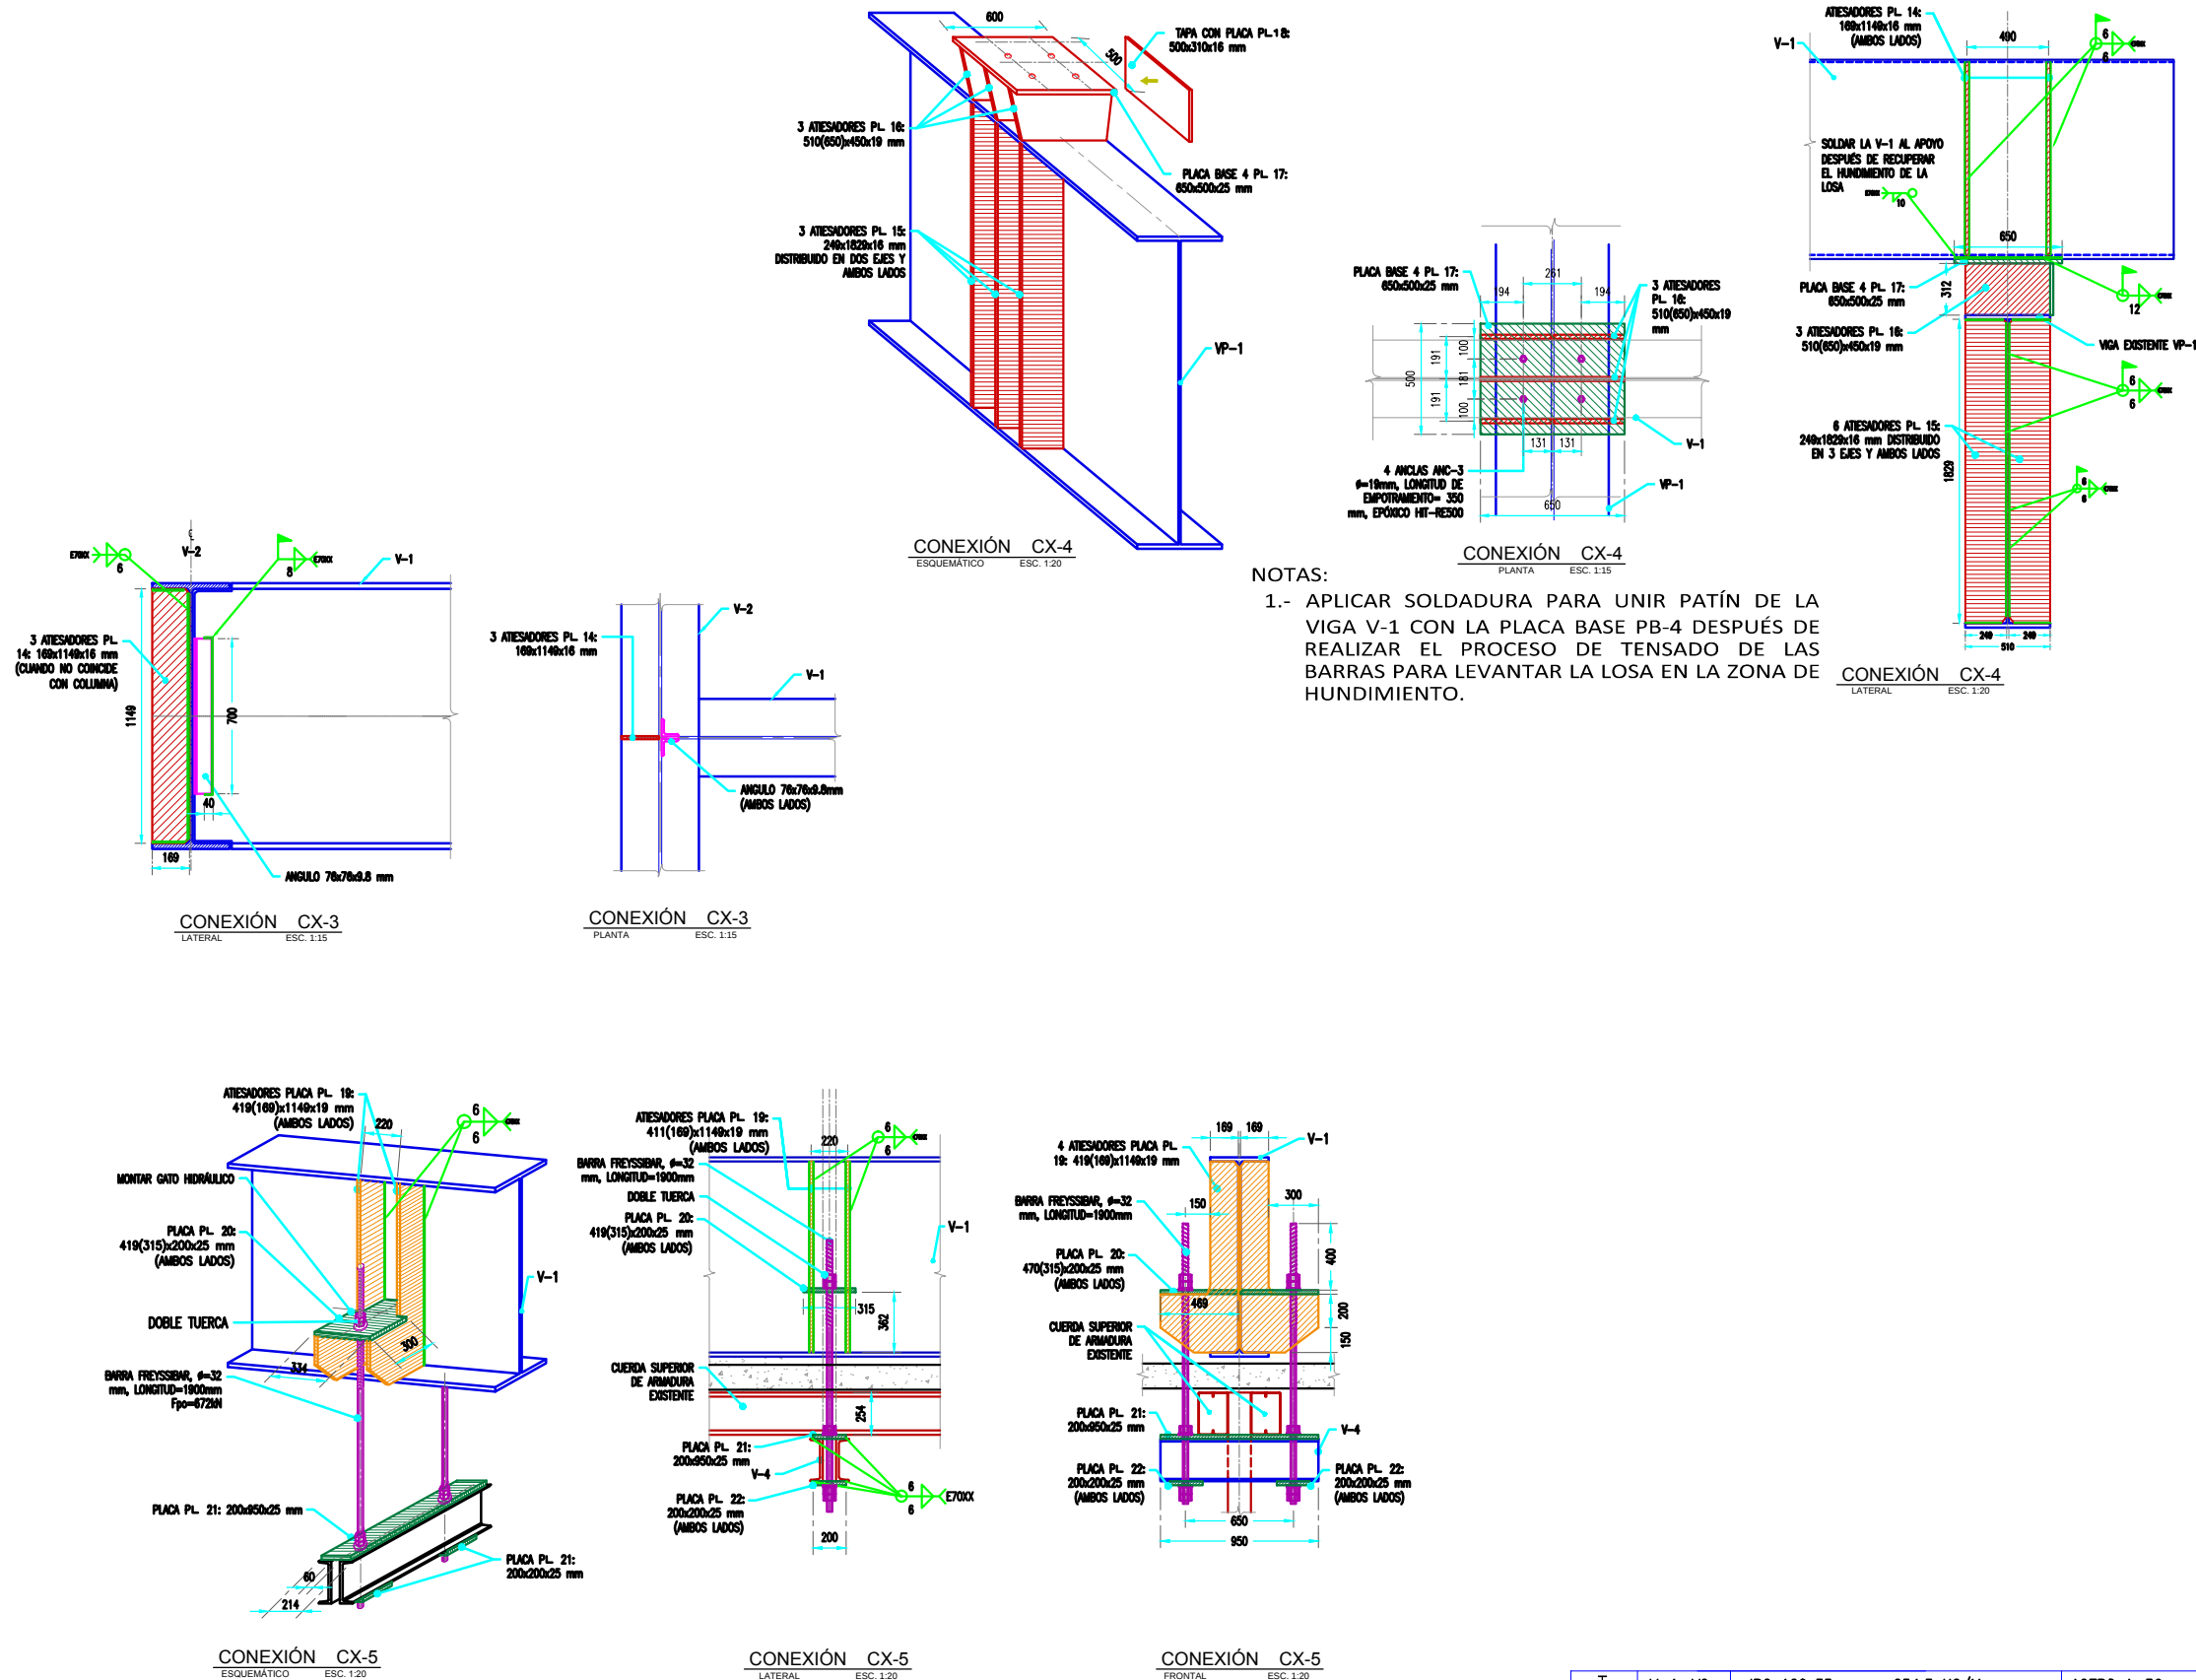

NOTAS:
1.- APLICAR SOLDADURA PARA UNIR PATÍN DE LA VIGA V-1 CON LA PLACA BASE PB-4 DESPUÉS DE REALIZAR EL PROCESO DE TENSADO DE LAS BARRAS PARA LEVANTAR LA LOSA EN LA ZONA DE HUNDIMIENTO.

I	V-1, V2	IPC 120x35 cm - 254.3 KG/M	ACERO A-36
□	V-3	HSS 10x10x0.48 cm - 14.02 KG/M	ACERO A-500 GR. B
][	V-4	CE 25.4x7.7 (2CE 10x30) - 89.28 KG/M	ACERO A-529 GR. 50



NORTE:



PROYECTO:

REMODELACIÓN TEATRO DE LA CIUDAD

TEATRO DE LA CIUDAD, MONTERREY, N.L.

SIMBOLOGÍA / NOTAS:

REVISIÓN:

No.	REVISIÓN / APROBACIÓN	FECHA

UBICACIÓN:
TEATRO DE LA CIUDAD, MONTERREY, N.L.

ESCALA: S/E
ESCALA GRAFICA: METROS

FECHA:

RESPONSABLE DEL PROYECTO:

ARQ. SANDRA GUADALUPE PATIÑO MACIAS
DIRECTORA DE PROYECTOS

PLANO:
DETALLES DE CONEXIONES 2

CLAVE PLANO:
TDC-PE-03

NOTA:
ESTE PROGRAMA ES DE CARÁCTER PÚBLICO. NO ES PATROCINADO, NI PROMOVIDO POR PARTIDO POLÍTICO ALGUNO Y SUS RECURSOS PROVIENEN DE LOS IMPUESTOS QUE PAGAN TODOS LOS CONTRIBUYENTES. ESTÁ PROHIBIDO EL USO DE ESTE PROGRAMA CON FINES POLÍTICOS, ELECTORALES, DE LUCRO Y OTROS DISTINTOS A LOS ESTABLECIDOS.

GOBIERNO DEL ESTADO DE NUEVO LEÓN
SECRETARÍA DE INFRAESTRUCTURA
SUBSECRETARÍA DE CONSTRUCCIÓN
DIRECCIÓN DE PROYECTOS