



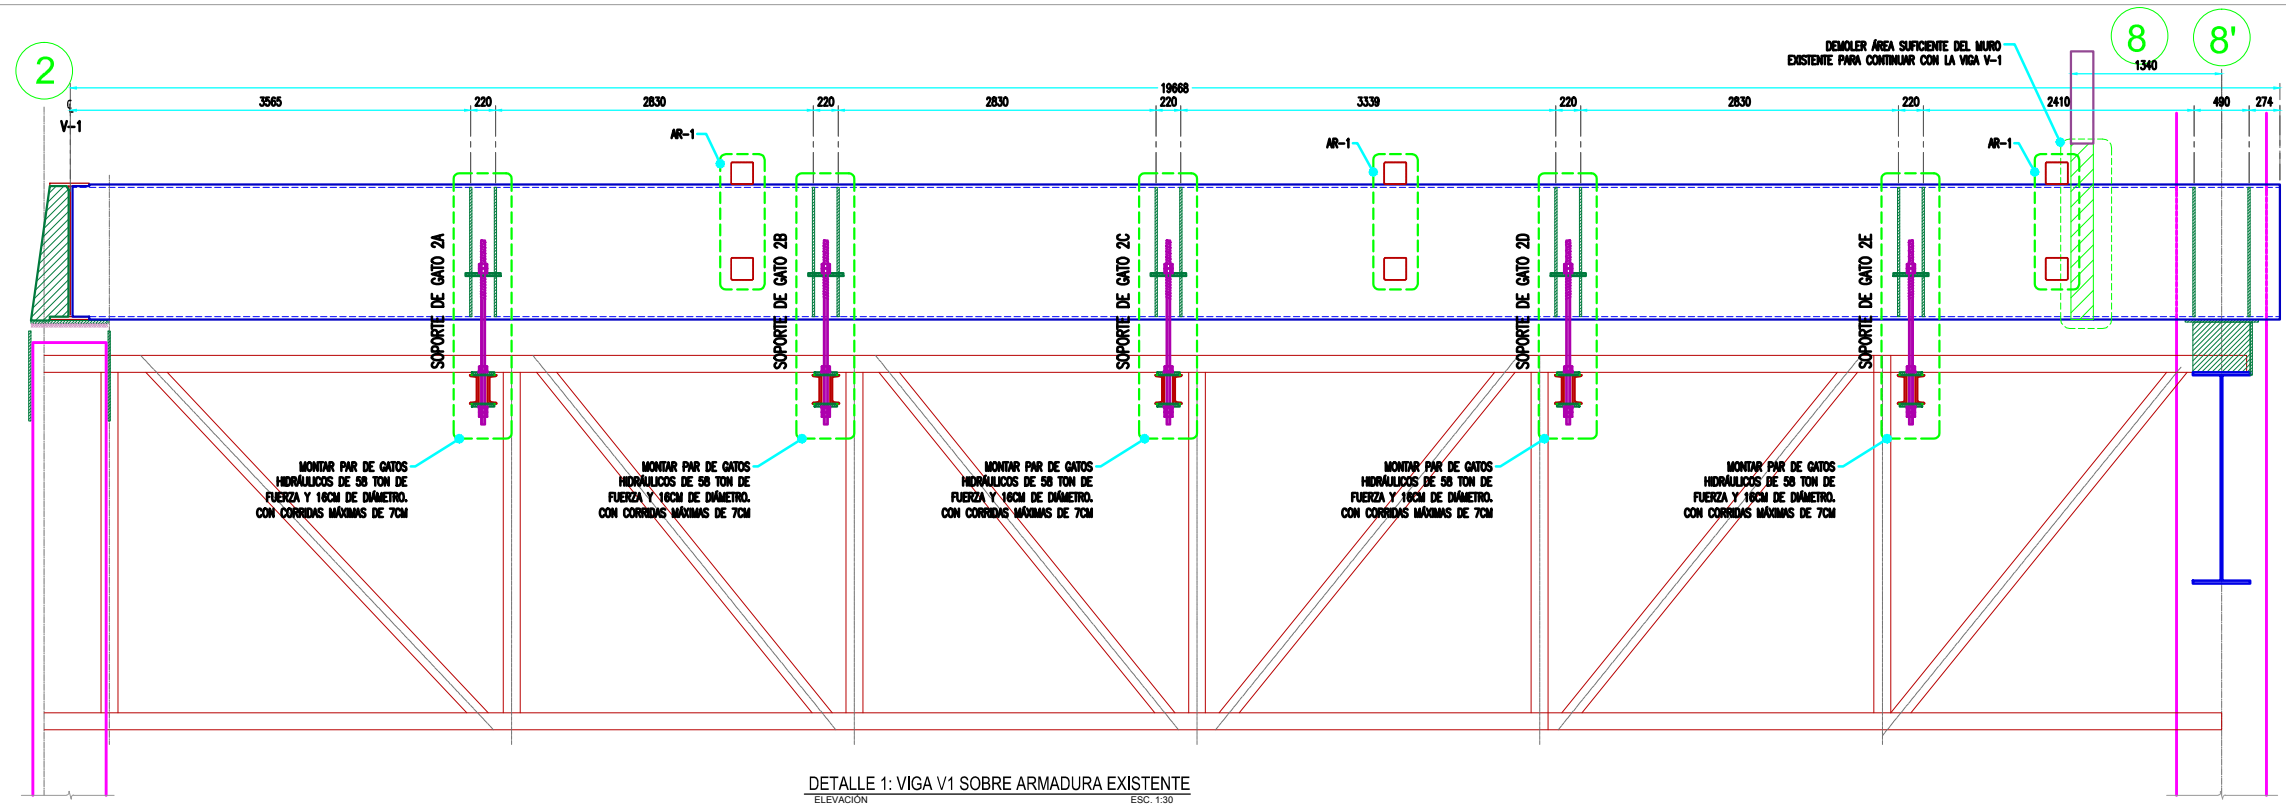


DETALLE 1: VIGA V1 SOBRE ARMADURA EXISTENTE  
ELEVACION ESC. 1:30

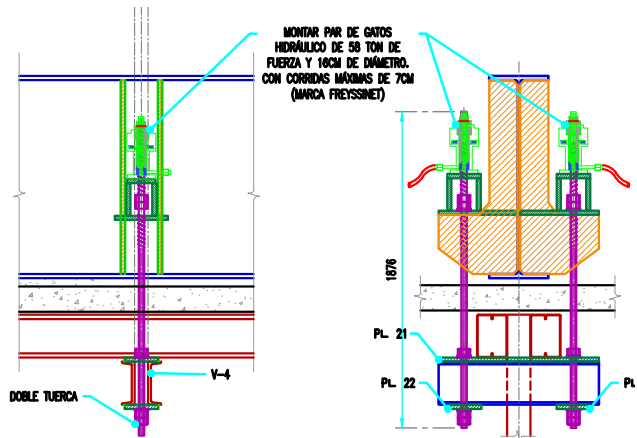


DETALLE 2: MONTAJE DE GATOS HIDRÁULICOS  
LATERAL ESC. 1:20


NOTAS:  
TRABAJAR CON 8 GATOS SIMULTANEAMENTE PARA EL LEVANTAMIENTO DE LA LOSA SOBRE LA ARMADURA EXISTENTE, COLOCAR LOS GATOS SOBRE LOS APOYOS DE GATO DEL 2B AL 2E IDENTIFICADOS EN EL DETALLE 1

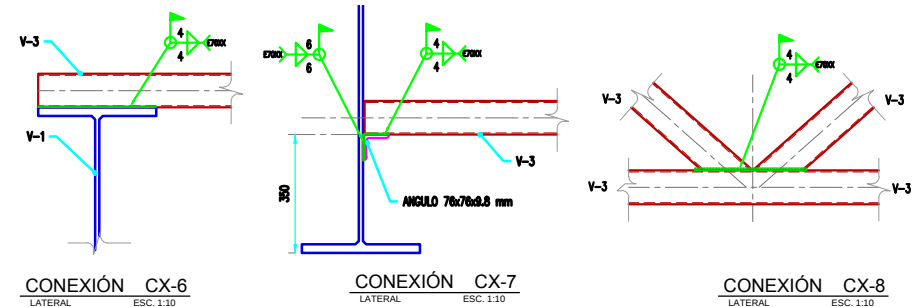

|    |         |                                      |                    |
|----|---------|--------------------------------------|--------------------|
| I  | V-1, V2 | IPC 120x35 cm – 254.3 KG/M           | ACERO A-36         |
| □  | V-3     | HSS 10x10x0.48 cm – 14.02 KG/M       | ACERO A-500 GR. B  |
| ][ | V-4     | CE 25.4x7.7 (2CE 10x30) – 89.28 KG/M | ACERO A-529 GR. 50 |

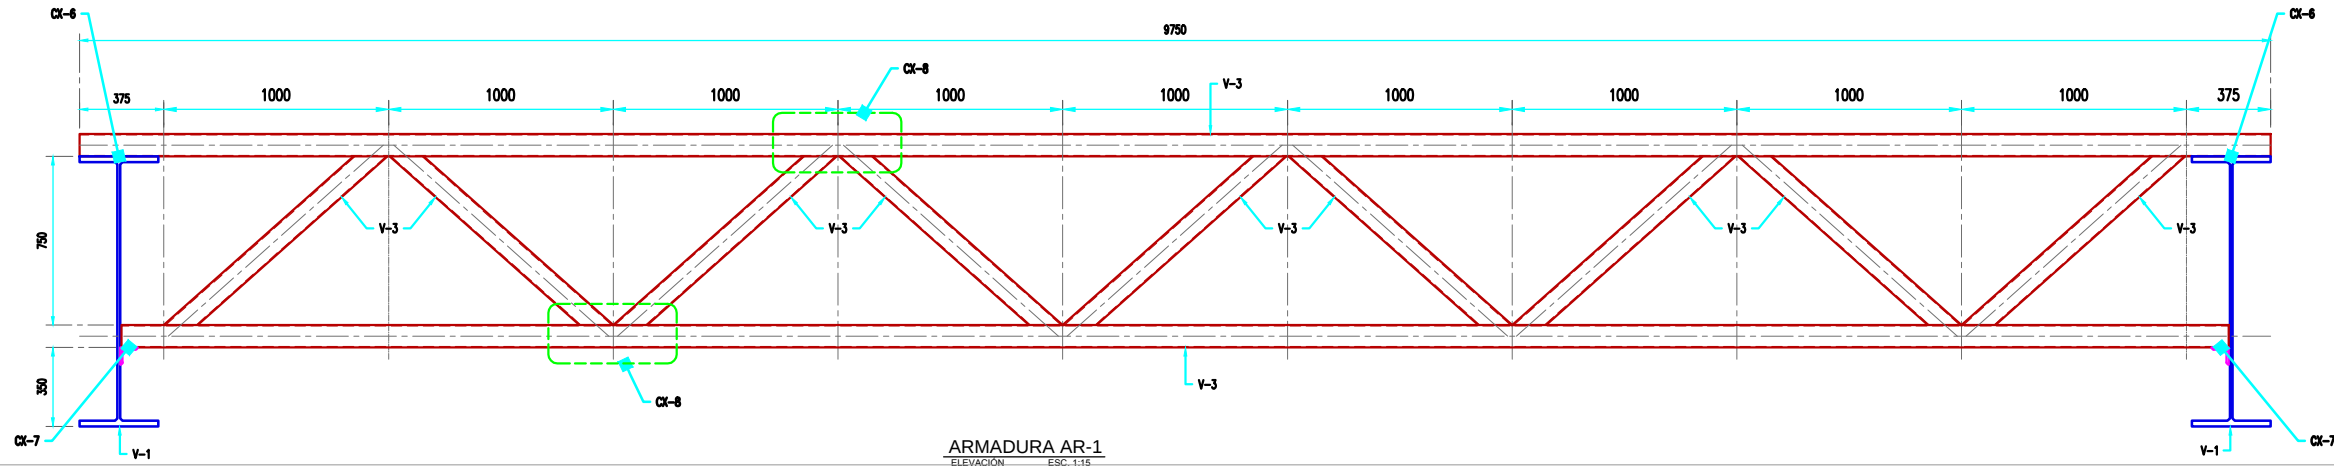

ARMADURA AR-1  
ELEVACION ESC. 1:15

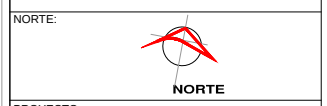

## REMODELACIÓN TEATRO DE LA CIUDAD

TEATRO DE LA CIUDAD, MONTERREY, N.L.  
SIMBOLOGÍA / NOTAS:

| REVISIÓN: |                       |       |
|-----------|-----------------------|-------|
| No.       | REVISIÓN / APROBACIÓN | FECHA |
|           |                       |       |
|           |                       |       |
|           |                       |       |

UBICACIÓN:  
TEATRO DE LA CIUDAD, MONTERREY, N.L.

| ESCALA: | ACOTACIONES: |
|---------|--------------|
| S/E     | METROS       |

FECHA:  
RESPONSABLE DEL PROYECTO:

ARQ. SANDRA GUADALUPE PATIÑO MACÍAS  
DIRECTORA DE PROYECTOS

PLANO:  
DETALLES DE VIGA DE REFORZAMIENTO V1  
Y DE SISTEMA DE ARROSTRAMIENTO

CLAVE PLANO:  
TDC-PE-04

NOTA:  
ESTE PROGRAMA ES DE CARÁCTER PÚBLICO, NO ES PATROCINADO, NI PROMOVIDO POR PARTIDO POLÍTICO ALGUNO Y SUS RECURSOS PROVIENEN DE LOS IMPUESTOS QUE PAGAN TODOS LOS CONTRIBUYENTES. ESTÁ PROHIBIDO EL USO DE ESTE PROGRAMA CON FINES POLÍTICOS, ELECTORALES, DE LUCRO Y OTROS DISTINTOS A LOS ESTABLECIDOS.

