



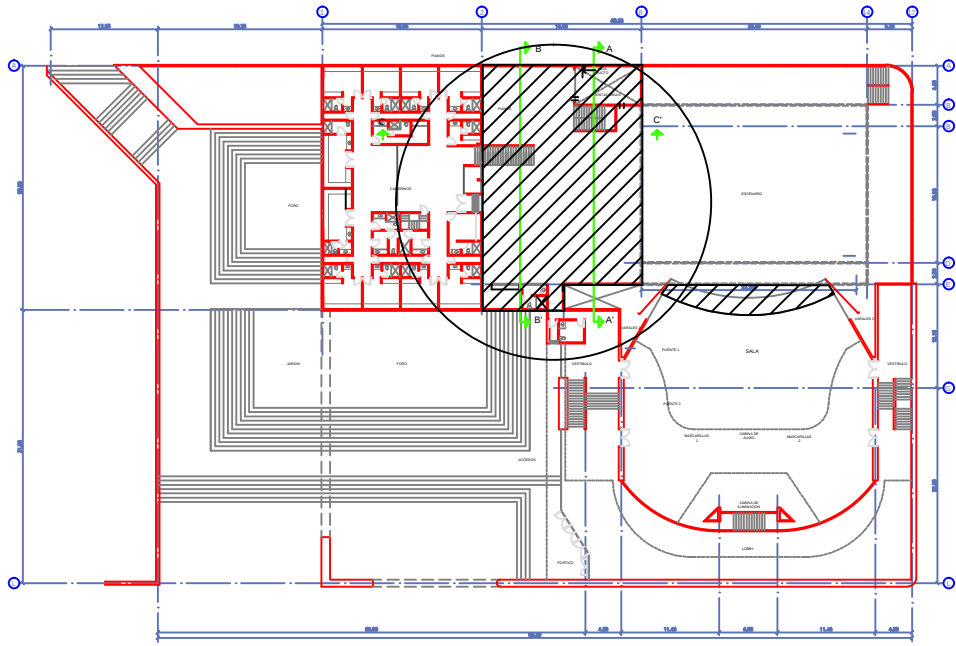

PLANTA ARQUITECTONICA 1er NIVEL

REHABILITACIÓN DE SISTEMA VS INCENCUDIO		
TUBERÍA DYNA FLOW ACERO AL CARBÓN DE 2"	TRAMO	30.00
COPLE VITaulic DE 2"	PZA	90.00
T RECTA DE 2"	PZA	10.00
T MECANICA TIPO VITaulic DE 4" A 2"	PZA	14.00
KIT DREN NUX	SET	1.00
CO. TAPON RANURADO	PZA	20.00
SOPORTERÍA 2" CON MORDAZA	PZA	70.00
OUTLET T 2 X 3/4"	PZA	50.00
ROCIADOR DE 3/4"	PZA	50.00
TUBERÍA DYNA FLOW ACERO AL CARBÓN DE 4"	TRAMO	5.00
COPLE VITaulic DE 4"	TRAMO	7.00
SOPORTERÍA DE 4"	TRAMO	10.00
TAPÓN DE 4"	PZA	1.00

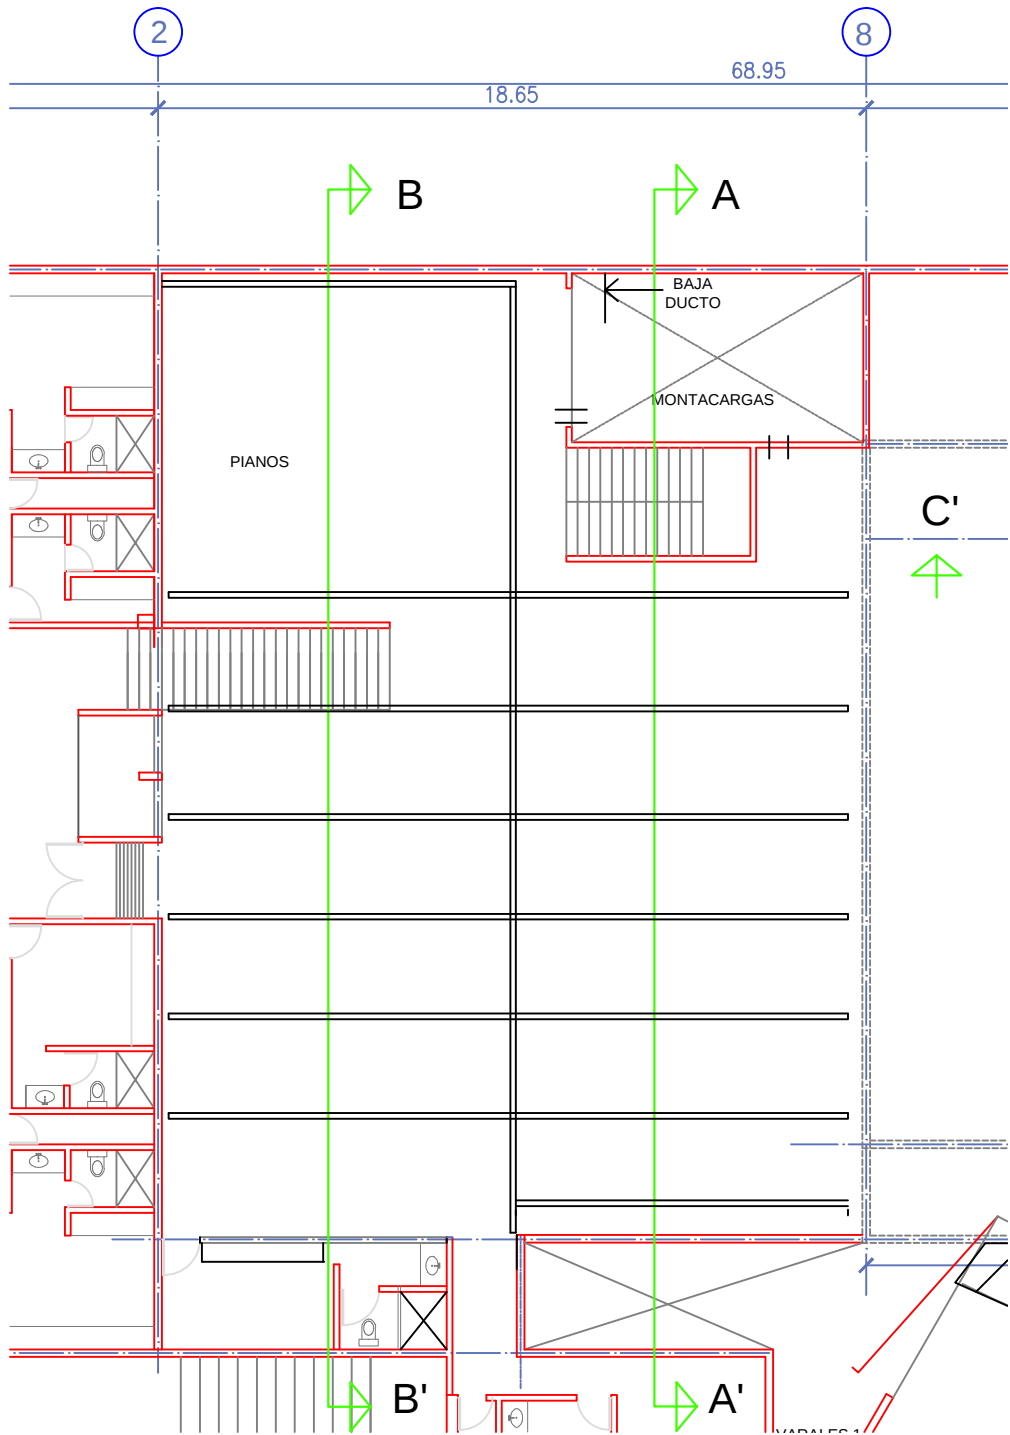

PROYECTO:

REMODELACIÓN TEATRO
DE LA CIUDAD

TEATRO DE LA CIUDAD, MONTERREY, N.L.
SIMBOLOGÍA / NOTAS:

REVISIÓN:		
No.	REVISION / APROBACION	FECHA

UBICACIÓN:
TEATRO DE LA CIUDAD, MONTERREY, N.L.

ESCALA: S/E
ESCALA GRAFICA: METROS

FECHA:

RESPONSABLE DEL PROYECTO:

ARQ. SANDRA GUADALUPE PATIÑO MACIAS
DIRECTORA DE PROYECTOS

PLANO:
REHABILITACIÓN INTERNA 2

CLAVE PLANO:
TDC-ARQ-02

NOTA:
ESTE PROGRAMA ES DE CARÁCTER PÚBLICO, NO ES PATROCINADO, NI PROMOVIDO POR PARTIDO POLÍTICO ALGUNO Y SUS RECURSOS PROVIENEN DE LOS IMPUESTOS QUE PAGAN TODOS LOS CONTRIBUYENTES. ESTÁ PROHIBIDO EL USO DE ESTE PROGRAMA CON FINES POLÍTICOS, ELECTORALES, DE LUCRO Y OTROS DISTINTOS A LOS ESTABLECIDOS.

