



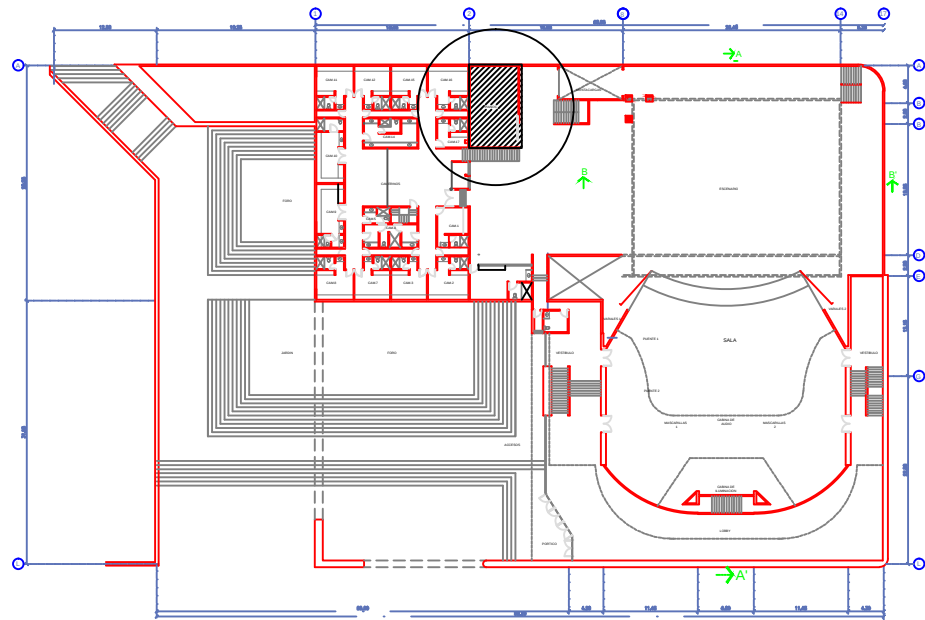

PLANTA ARQUITECTONICA 1er NIVEL
ESCALA 1:150

CUARTO DE PIANO		
PLACA BASE DE 15 x15 CMS Y ½" DE ESPEROS CON 4 EXPANSORES FIJADOS AL PISO	PZA	16.00
PTR DE 3X3 DE X KG/ML DE UNA ALTURA DE 3.00 MTS	KG	550.00
CANAL DE 2X6" DE KG/ML PARA POLINERA DE CIELO	KG	350.00
RIEL METALICO PARA PORTON CORREDIZO DE 6 TS DE LARGO	PZA	1.00
PORTÓN METALICO DE 3 X 2.50 MTS CON DUELA METALICO	PZA	1.00
PANEL AISLANTE DE 2" DE ESPEROS FIJADO A PTR Y POLINES PARA FORMAR MUROS Y CIELOS	M2	65.00

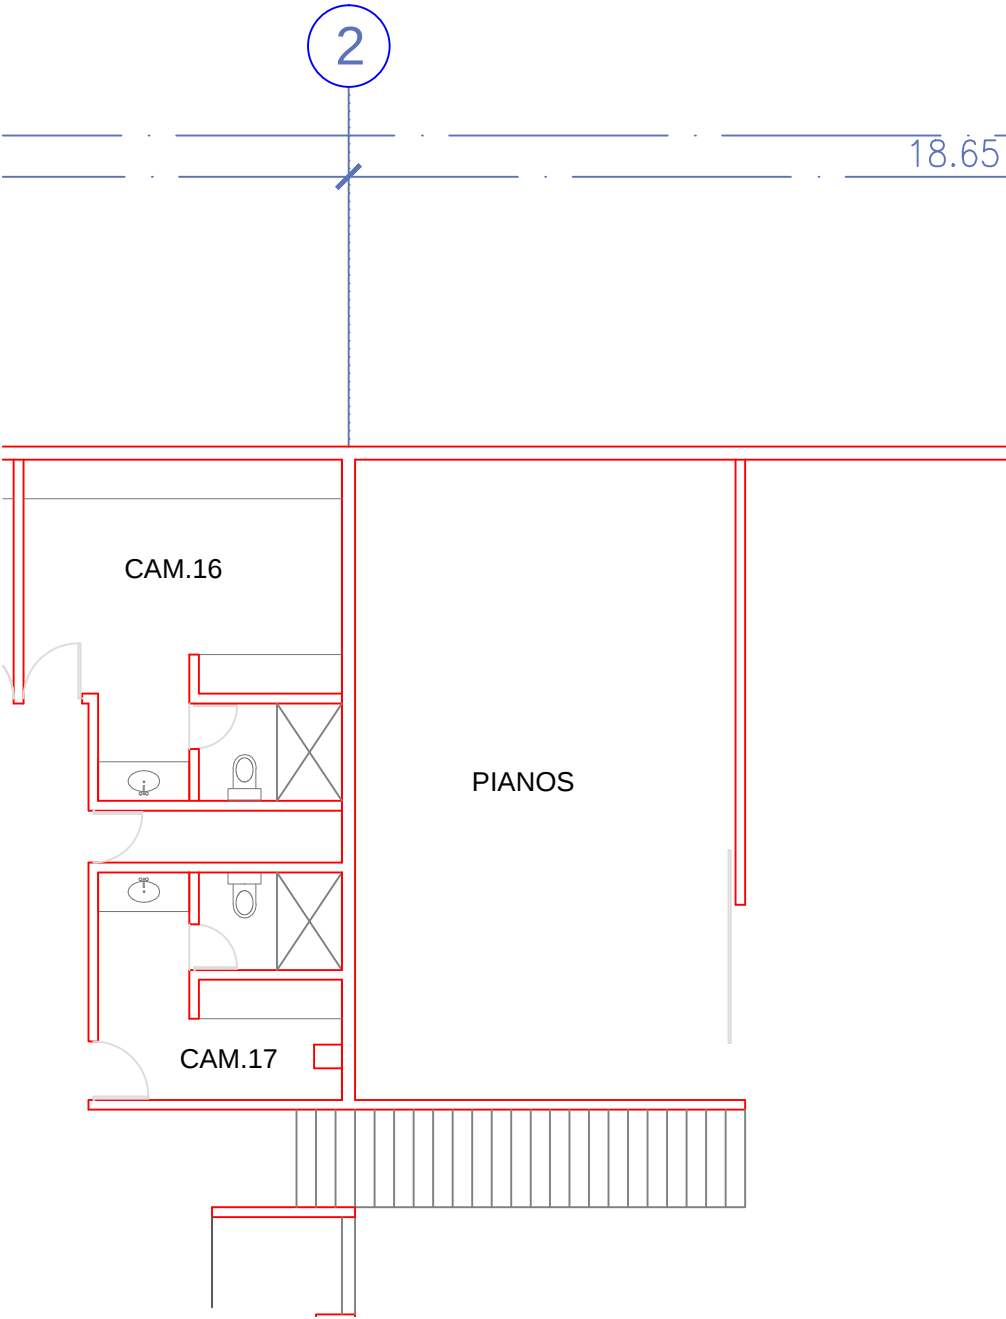

PROYECTO:

REMDELACIÓN TEATRO
DE LA CIUDAD

TEATRO DE LA CIUDAD, MONTERREY, N.L.
SIMBOLOGÍA / NOTAS:

REVISIÓN:		
No.	REVISION / APROBACION	FECHA

UBICACIÓN:
TEATRO DE LA CIUDAD, MONTERREY, N.L.

ESCALA:	ACOTACIONES:
S/E	MEIROS

ESCALA GRAFICA:

FECHA:

RESPONSABLE DEL PROYECTO:

ARQ. SANDRA GUADALUPE PATIÑO MACIAS
DIRECTORA DE PROYECTOS

PLANO:
REHABILITACIÓN INTERNA 3

CLAVE PLANO:
TDC-ARQ-03

NOTA:
ESTE PROGRAMA ES DE CARÁCTER PÚBLICO, NO ES PATROCINADO, NI PROMOVIDO POR PARTIDO POLÍTICO ALGUNO Y SUS RECURSOS PROVIENEN DE LOS IMPUESTOS QUE PAGAN TODOS LOS CONTRIBUYENTES. ESTÁ PROHIBIDO EL USO DE ESTE PROGRAMA CON FINES POLÍTICOS, ELECTORALES, DE LUCRO Y OTROS DISTINTOS A LOS ESTABLECIDOS.

