



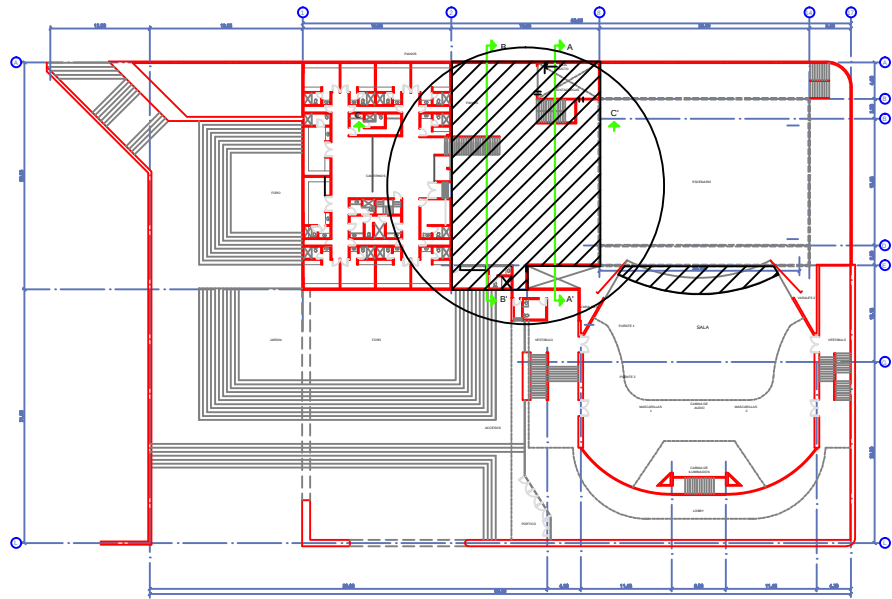

PLANTA ARQUITECTONICA 1er NIVEL

REHABILITACIÓN DE DUCTOS DE AIRE ACONDICIONADO		
HABILITACIÓN DE DUCTERÍA EXISTENTE DE AMBAS MANEJADORAS NO.1 Y 2 RETIRANDO TRAMOS DE DUCTO QUE FUERON DAÑADOS DURANTE EL DESMONTAJE, ESTO PARA EL ACOPLAMIENTO CON GRAPAS Y ZETAS	PZA	1.00
FABRICACIÓN E INSTALACIÓN DE TRAMO DE DUCTO CUADRADO DE 75" x 75" X 15 MTS. DE LARGO EN LÁMINA GALVANIZADA CAL.20 CON INTERCONEXIÓN DE BOCA DE RETORNO DE MANEJADORA 1 CON DUCTO DE RETORNO EXISTENTE A SALIDA DEL TEATRO	KG	1050.00
FABRICACIÓN E INSTALACIÓN DE CABEZAL DE RETORNO EN DUCTO CUADRADO DE 50" x 65" x 9 MTS DE LARGO EN LAMINA GALVANIZADA CAL.20 CON INTERCONEXIÓN A LA BOCA DE RETORNO DE LA MANEJADORA 2	KG	500.00
FABRICACIÓN E INSTALACIÓN DE 3 BAJANTES EN LÁMINA GALVANIZADA CAL 22 DE 36" x 24" x 1.20 MTS DE LARGO CON INTERCONEXIÓN A CABEZAL PRINCIPAL DE RETORNO DE LA MANEJADORA 2	KG	70.00
SUMINISTRO E INSTALACIÓN DE 3 REJILLAS DE RETORNO DE LATA EFICIENCIA EN ALETA RECTA PARA USO RUDO MOD GGR36x24 MARCA NAMM CON CAJA DE 36"x 24"	PZA	3.00
FABRICACIÓN E INSTALACIÓN DE TRAMO DE DUCTO CUADRADO DE 70"x65"x15 MTS EN LAMINA GALVANIZADA CAL.20 PARA INTERCONEXIÓN DE BOCA DE INYECCIÓN DE LA MANEJADORA 1 CON LA DUCTERÍA DE INTECCIÓN EXITENTE HACIA EL HOMBRO DE ESCENARIO	KG	950.00
FABRICACIÓN E INSTALACI'ÓN DE CABEZAL PRINCIPAL DE INYECCIÓN DE DUCTO CUADRADO DE 70"x65"x5.50 MTS CON REDUCCIÓN A 58"x58"x 4 MTS DE LARGO CON REDUCCIÓN A 47"x47"x4 MTS DE LARGO CON REDUCCIÓN A 33"x33"x4 MTS DE LARGO TODO EN LÁMINA GALVANIZADA CAL.20 HACIA EL HOMBRO DE ESCENARIO	KG	860.00
FABRICACIÓN E INSTALACIÓN DE 4 BAJANTES DE INYECCIÓN EN LÁMINA GALVANIZADA CAL.22 DE 33"x22"x1.20 MTS DE LARGO CON INTERCONEXIÓN A CABEZAL PRINCIPAL DE INYECCIÓN DE MANEJADORA 1 EN CODO SIN COMPUERTA	KG	150.00
SUMINISTRO E INSTALACIÓN DE 4 DIFUSORES DE INYECCION TIPO DIAMANTE DE PERFIL PLANO MOD. DCP 36X36 DE 3 VÍA MARCA NAMM CON CAJA REDUCTORA A 33x33" SIN CONTROL DE VOLUMEN	PZA	4.00
FABRICACIÓN E INSTALACIÓN DE TRAMO DE DUCTO CUADRADO DE 52"x58"x6 MTS DE LARGO CON REDUCCIÓN A 40"x40"x6 MTS DE LARGO TODO EN LAMINA GALVANIZADA CAL.20 CON INTERCONEXIÓN A BOCA DE INYECCIÓN DE LA MANEJADORA 2 HACIA EL HOMBRO DEL ESCENARIO	KG	550.00
FABRICACIÓN E INSTALACIÓN DE 2RAMLES SECUNDARIOS DE INYECCIÓN DE 30x30x5 MTS DE LARGO EN LÁMINA GALVANIZADA CAL.22 PARA LA MANEJADORA 2	KG	150.00
FABRICACIÓN E INSTALACIÓN DE 2RAMLES SECUNDARIOS DE INYECCIÓN DE 30x30x5 MTS DE LARGO EN LÁMINA GALVANIZADA CAL.22 PARA LA MANEJADORA 2	KG	260.00
SUMINISTRO E INSTALACIÓN DE 4 DIFUSORES DE INYECCIÓN TIPO DIAMANTE DE PERFIL PLANO MOD. DCP 30X30 DE 4 VÍAS MARCA NAMM CON CAJA REDUCTORA A 30"x30"	PZA	4.00
SUMINISTRO E INSTALACIÓN DE 4,300 FT2 DE FORRO DE FIBRA DE VIDRIO EN DUCTERÍA DE INYECCIÓN DE AMBAS MANEJADORAS, PARA INTERIORES DE 1.5" DE ESP. CON FOIL DE ALUMINIO, INCLUYE: PEGAMENTO FLEJE Y GRAPAS	FT2	4300.00
FABRICACIÓN DE GRAPAS Y ZETAS PARA INTERCONEXIÓN DE TRAMOS DE DUCTOS DE DISTINTAS MEDIDAS	LOTE	1.00
SUMINISTRO E INSTALACIÓN DE PINTURA ESMALTE DOAL LINE 1000 EN COLOR NEGRO MATE NO.1017 EN TODA LA DUCTERÍA DE INYECCIÓN Y RETORNO	LOTE	1.00
SUMINISTRO E INSTALACIÓN DE SOPORTES TOPO U A TODA LA DUCTERÍA DE INYECCIÓN Y DE RETORNO EN ÁNGULO DE 1 1⁄4 x 3⁄8" Y TORNILLERÍA DE 3⁄8" GRADO 2 COMERCIAL PARA LAS UNIONES, INCLUYE SOLERA DE 1"x 3⁄8" PARA LA FABRICACIÓN DE SOPORTE TOPO PERA HACIA JOIST	LOTE	1.00
RENTA DE ANDAMIOS Y EQUIPO DE SEGURIDAD	LOTE	1.00

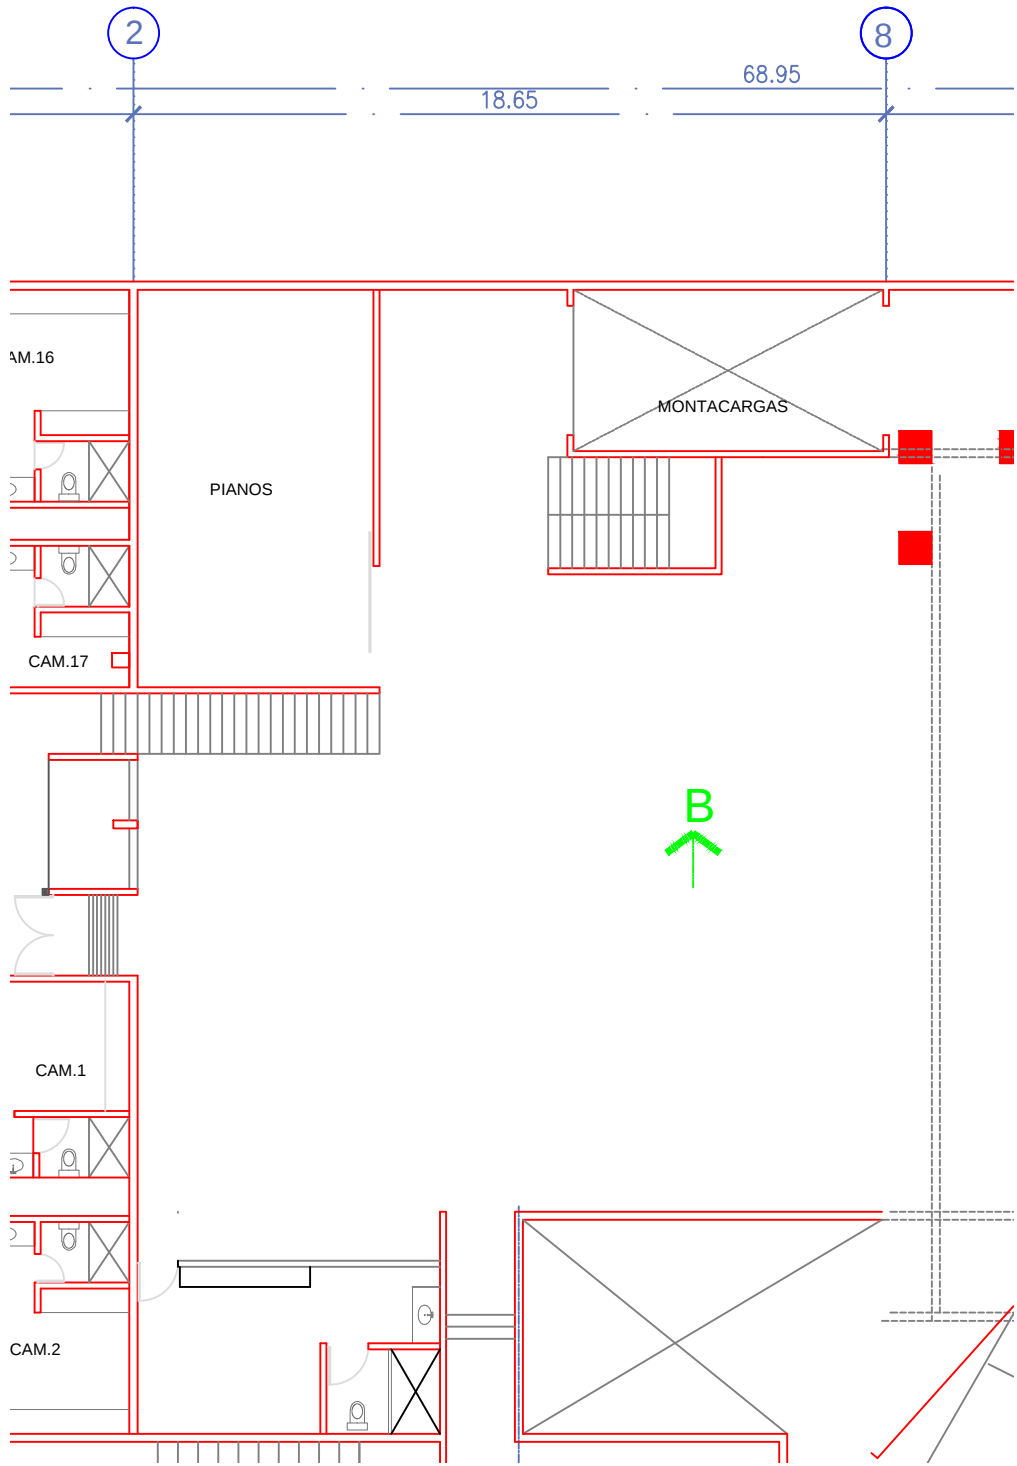

CONARTE



PROYECTO:

REMODELACIÓN TEATRO
DE LA CIUDAD

TEATRO DE LA CIUDAD, MONTERREY, N.L.
SIMBOLOGÍA / NOTAS:

REVISIÓN:		
No.	REVISION / APROBACION	FECHA

UBICACIÓN:
TEATRO DE LA CIUDAD, MONTERREY, N.L.

ESCALA: S/E
ACOTACIONES: METROS

ESCALA GRAFICA:

FECHA:

RESPONSABLE DEL PROYECTO:

ARQ. SANDRA GUADALUPE PATIÑO MACIAS
DIRECTORA DE PROYECTOS

PLANO:
REHABILITACIÓN INTERNA 1

CLAVE PLANO:
TDC-ARQ-01

NOTA:
ESTE PROGRAMA ES DE CARÁCTER PÚBLICO, NO ES PATROCINADO, NI PROMOVIDO POR PARTIDO POLÍTICO ALGUNO Y SUS RECURSOS PROVIENEN DE LOS IMPUESTOS QUE PAGAN TODOS LOS CONTRIBUYENTES. ESTÁ PROHIBIDO EL USO DE ESTE PROGRAMA CON FINES POLÍTICOS, ELECTORALES, DE LUCRO Y OTROS DISTINTOS A LOS ESTABLECIDOS.

GOBIERNO DEL ESTADO DE NUEVO LEÓN
SECRETARÍA DE INFRAESTRUCTURA
SUBSECRETARÍA DE CONSTRUCCIÓN
DIRECCIÓN DE PROYECTOS