

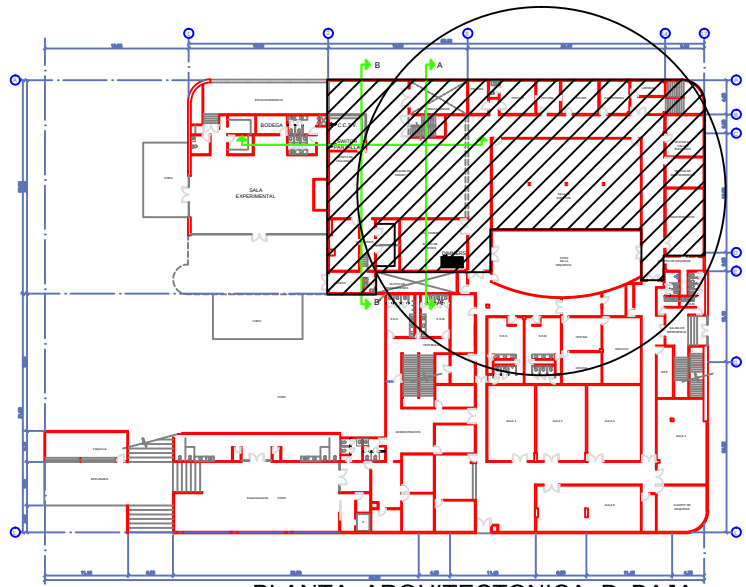


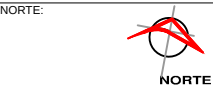

PLANTA ARQUITECTONICA P. BAJA
ESCALA 1:150

RETIROS Y DEMOLICIONES		
REIRO DE ZOCLO VINILICO	ML	475.00
RETIRO DE PUERTA DE TAMBOR DE PINO CON MARCO METALICO DE UNA HOJA	PZA	15.00
RETIRO DE PUERTA DE TAMBOR DE PINO CON MARCO METALICO DE DOS HOJAS	PZA	5.00
RETIRO DE PISO VINILICO, INCLUYENDO EL PEGAMENTO PARA DEJAR LA SUPERFICIE DESNUDA Y LIBRE DE IMPUREZAS	M2	950.00
RETIRO DE PLAFON DE TABLARROCA Y SUSPENSIÓN METALICA	M2	195.00
RETIRO DE LAMPARAS Y SPOTS DE DIMENSIONES DE HASTA 2.44	PZA	40.00
RETIRO DE ESCOMBRO DESDE EL INTERIOR DEL INMUEBLE A TIRADEROS AUTORIZADOS	VIAJE	8.00
ALBAÑILERIA, ACABADOS E ILUMINACIÓN		
FILETEO DE MARCOS DONDE ESTABAN MARCOS DE PUERTAS DE UNA HOJA	PZA	15.00
FILETEO DE MARCOS DONDE ESTABAN MARCOS DE PUERTAS DE DOS HOJAS	PZA	5.00
PINTURA VINILICA EN MUROS Y CIELOS EN COLOR BLANCO	M2	920.00
PINTURA ESMALTE EN MUROS Y CIELOS EN COLOR BLANCO I	M2	920.00
PLAFOND REGISTRABLE, CON SUSPENSIÓN EN COLOR BLANCO, MARCA USG O SIMILAR, MODELO RADAR. DE 0.61X0.61 LINEA DE SOMBRA	M2	405.00
CAJILLO PERIMETRAL DE HASTA 60 CMS DE DESARROLLO (PARA PERIMETROS DE MUROS) A BASE DE PANEL DE TABLARROCA, INCLUYE SUSPENSION METALICA Y ACABADO EMPLASTECIDO.	ML	
ZOCLO VINILICO 0.07 CMS MCA. VYNILASA COLOR NEGRO	ML	475.00
PUERTA DE ALUMINIO LINEA EUROVENT DE LUJO CON VIDRIO 6 MMS. EN MEDIDA DE HASTA 0.90 CMS DE ANCHO X 2.10 MTS DE ALTURA, CON MARCO DE ALUMNIO, CERRADURA Y CIERRAPUERTAS.	PZA	15.00
PUERTA DE ALUMINIO LINEA EUROVENT DE LUJO CON VIDRIO DE 6 MM EN MEDIDA DE HASTA 1.80 CMS DE ANCHO X 2.10 MTS DE ALTURA, CON MARCO, CIERRAPUERTAS Y CHAPA METALICA	PZA	5.00
SUM Y APLICACIÓN DE AUTONIVELANTE EN FIRME DE CONCRETO EXISTENTE, MCA ARDEX V 1200 A 6 MM DE ESPESOR, CIMBRA EN FRONTERAS	M2	950.00
PISO EPÓXICO A BASE DE RECUBRIMIENTO SELBY DE BASF A 3 MM DE ESPESOR, CON PREPARACION DE SUPERFICIE POR MEDIOS MECANICOS, CARGA DE ARENA SILICA Y TERMINADO CON ACABADO POLIURETANO SEMIMATE, AMERLOCK 400 A 2 CAPAS SECAS CON ESPESOR DE 10 MILS.	M2	950.00
SUMINISTRO Y COLOCACION DE LAMPARA PARA PLAFOND DE 60 X 60 PARA EMPOTRAR PANEL LEDS DE 36 W MARCA MAGG, MOD. L5520-130.	PZA	46.00
LUMINARIA INDUSTRIAL TIPO GRILL 2X36WATTS CON 2 TUBOS T-5 LEDS LUZ BLANCA VOLTAJE 120/240 V CON REFLECTOR DE ALUMINIO ALTA RESOLUCION	PZA	30.00
SALA DE ENSAYO BAJO ESCENARIO		
REPARACIÓN Y CAMBIO DE DUELA DE MADERA EN MAL ESTADO	M2	20.00
MANTENIMIENTO A DUELA DE MADERA TODA EL AREA	M2	250.00

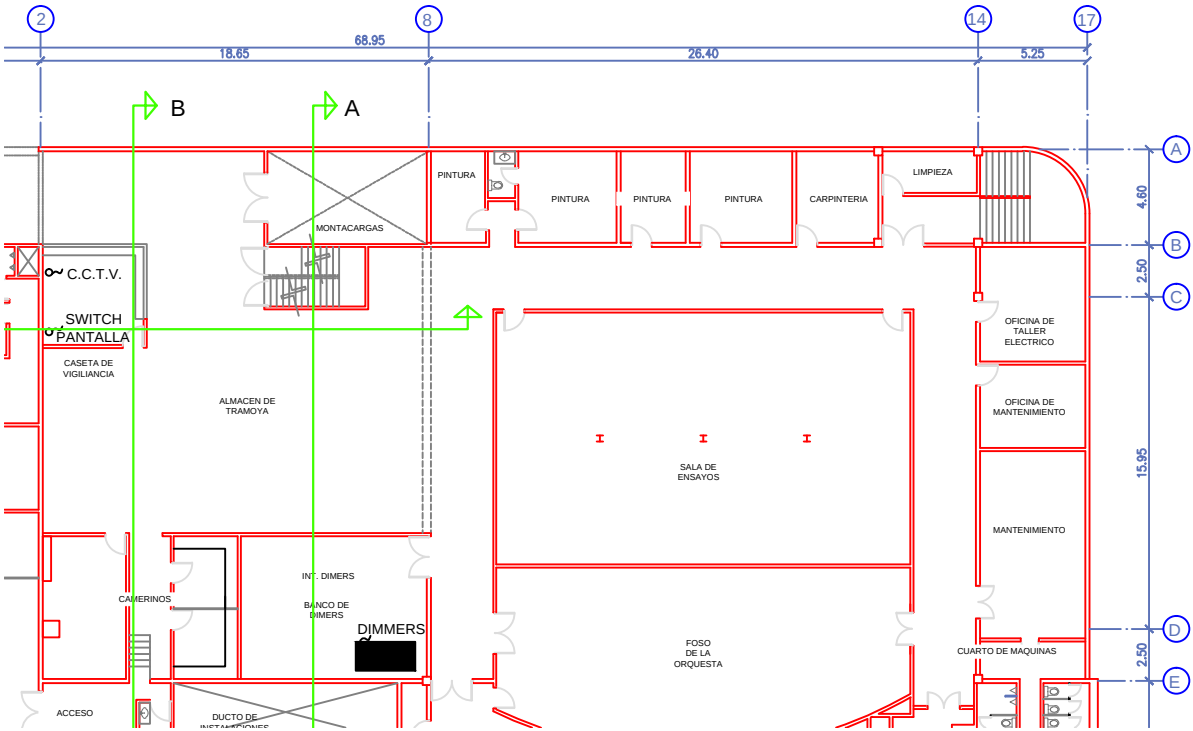

PROYECTO:

REMODELACIÓN TEATRO
DE LA CIUDAD

TEATRO DE LA CIUDAD, MONTERREY, N.L.
SIMBOLOGÍA / NOTAS:

REVISIÓN:		
No.	REVISION / APROBACION	FECHA

UBICACIÓN:
TEATRO DE LA CIUDAD, MONTERREY, N.L.

ESCALA:
S/E
METROS

ESCALA GRAFICA:

FECHA:

RESPONSABLE DEL PROYECTO:

ARQ. SANDRA GUADALUPE PATIÑO MACIAS
DIRECTORA DE PROYECTOS

PLANO:
REHABILITACIÓN INTERNA 5

CLAVE PLANO:
TDC-ARQ-05

NOTA:
ESTE PROGRAMA ES DE CARÁCTER PÚBLICO, NO ES PATROCINADO, NI PROMOVIDO POR PARTIDO POLÍTICO ALGUNO Y SUS RECURSOS PROVIENEN DE LOS IMPUESTOS QUE PAGAN TODOS LOS CONTRIBUYENTES. ESTÁ PROHIBIDO EL USO DE ESTE PROGRAMA CON FINES POLÍTICOS, ELECTORALES, DE LUCRO Y OTROS DISTINTOS A LOS ESTABLECIDOS.

GOBIERNO DEL ESTADO DE NUEVO LEÓN
SECRETARÍA DE INFRAESTRUCTURA
SUBSECRETARÍA DE CONSTRUCCIÓN
DIRECCIÓN DE PROYECTOS