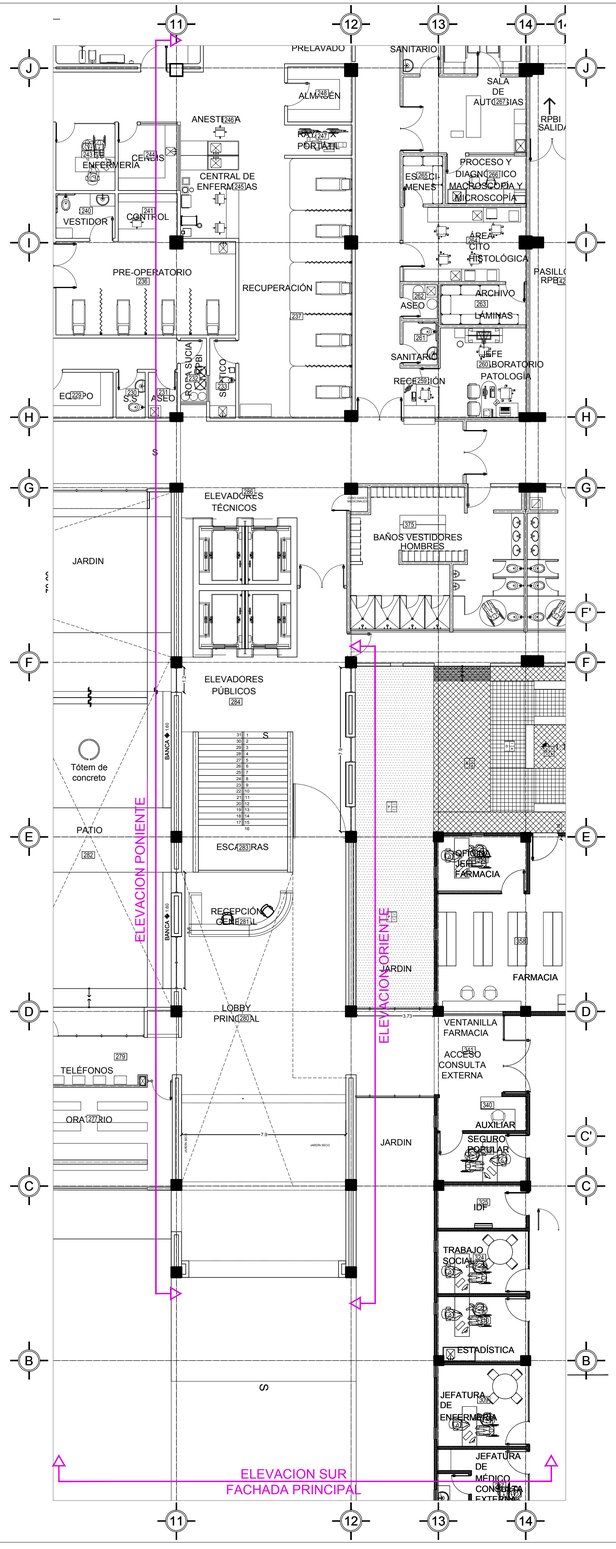

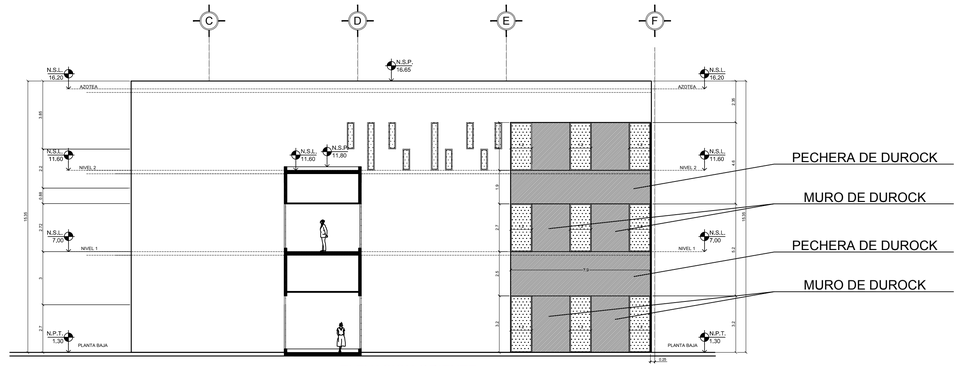

ELEVACION ORIENTE

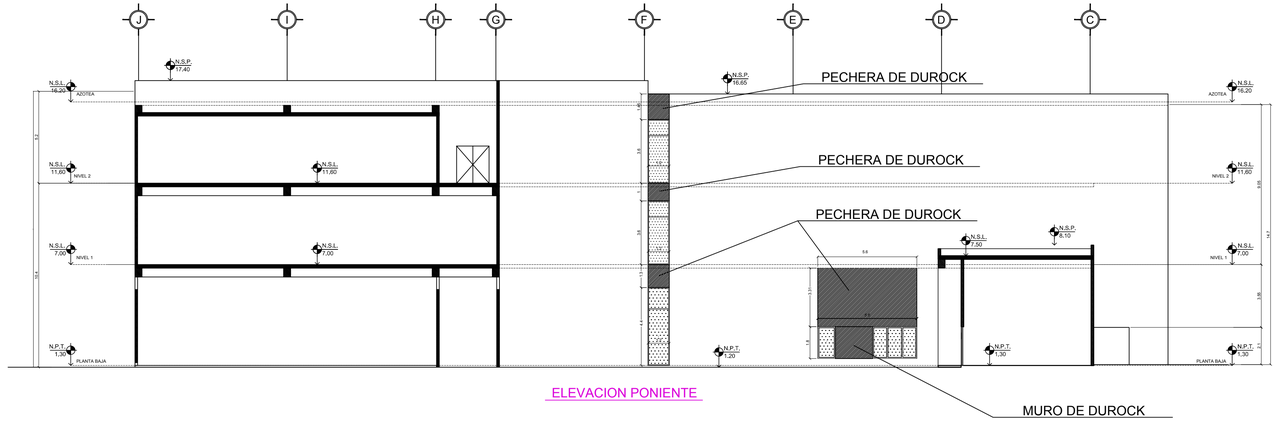

ELEVACION PONIENTE

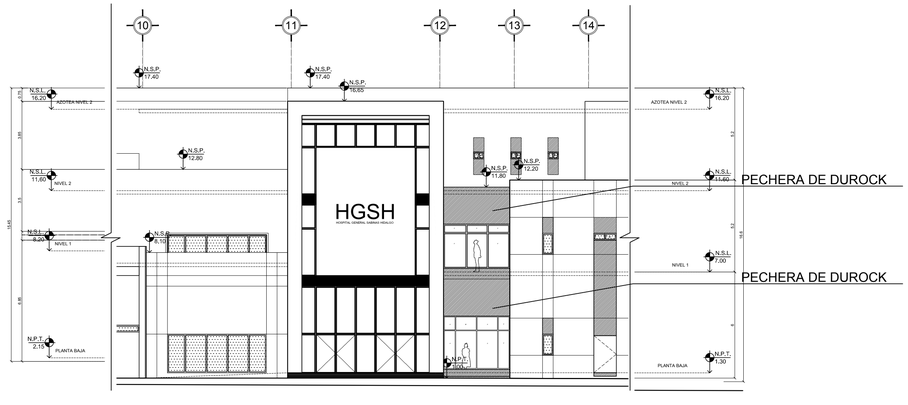

ELEVACION SUR
FACHADA PRINCIPAL

SIMBOLOGIA	
	NIVEL
	CAMBIO DE NIVEL
	BARDA PERIMETRAL
	LINEA DE CORTE

NOMENCLATURA	
N.S.L.	NIVEL SUPERIOR DE LOSA
N.B.	NIVEL DE BANQUETA
N.E.	NIVEL DE ESTACIONAMIENTO
N.P.T.	NIVEL DE PISO TERMINADO
N.S.P.	NIVEL SUPERIOR DE PRETIL
N.S.F.	NIVEL SUPERIOR DE FIRME
N.L.	NIVEL DE LOUVER

NOTA

LAS MARCAS INDICADAS EN ESTE PLANO PUEDEN SER SIMILARES.
TODOS LOS EQUIPOS Y ELEMENTOS INCLUIDOS EN ESTE PLANO DEBERÁN SER SIMILARES Y COMPATIBLES A LAS ESPECIFICACIONES TÉCNICAS O REQUERIDAS.

UANL
UNIVERSIDAD AUTÓNOMA DE NUEVO LEÓN
FARQ
FACULTAD DE ARQUITECTURA
Nuevo León
LA NUEVA INDEPENDENCIA
Secretaría de Salud Nuevo León
GOBIERNO DEL ESTADO

PROYECTO:
HOSPITAL GENERAL DE SABINAS HIDALGO

UBICACIÓN:
CARRETERA FEDERAL 85, SABINAS HIDALGO, N.L.

CLAVE CATASTRAL:

CONTIENE:

NOTAS GENERALES:
- ACOTACIONES EN METROS.
- NO SE TOMARÁN COTAS A ESCALA DE ESTE PLANO
- LA PLANTA ARQUITECTÓNICA RIGE SOBRE TODAS LAS PLANTAS.
- ESTE PLANO DEBERÁ VERIFICARSE CON LOS CORRESPONDIENTES DE INSTALACIONES Y ESTRUCTURALES. CUALQUIER DISCREPANCIA DEBERÁ CONSULTARSE CON LA DIRECCIÓN DE OBRA.
- EL CONTRATISTA RECTIFICARÁ EN EL LUGAR DE LA OBRA, ANTES DE EJECUTAR, LAS DIMENSIONES Y NIVELES INDICADOS EN ESTE PLANO, DEBIENDO SOMETER A LA DIRECCIÓN DE OBRA CUALQUIER DISCREPANCIA QUE HUBIERE, ASÍ COMO LA INTERPRETACIÓN QUE DE EL PROPIO CONTRATISTA A ESTE OBLIGO.
- TODOS LOS ACABADOS DETALLADOS EN ESTE PLANO DEBERÁN EJECUTARSE DE ACUERDO A LAS ESPECIFICACIONES CORRESPONDIENTES.
- EL CONTRATISTA DEBERÁ VERIFICAR TODAS LAS DIMENSIONES EN CAMPO, Y REPORTAR A LA ATENCIÓN INMEDIATA A DIRECCIÓN DE OBRA DE TODA DISCREPANCIA ENCONTRADA. TODO TRABAJO QUE REQUIERA DE MEDICIÓN SE REALIZARÁ CONSIDERANDO LA DIMENSIÓN EXPRESAMENTE INDICADA EN LOS DIBUJOS. NO DEBERÁN REALIZARSE MEDICIONES DIRECTAMENTE SOBRE LOS DIBUJOS.
-EL CONTRATISTA DEBERÁ PONER A REVISIÓN DE LA DIRECCIÓN DE OBRA LAS DISCREPANCIAS ESPECÍFICAS.
-TODAS LAS ACOTACIONES Y NIVELES EN ESTOS PLANOS SE EXPRESAN EN METROS Y GRADOS.
-TODAS LAS DIMENSIONES MOSTRADAS SE INDICAN A PAÑO DE MAMPOSTERÍA, PAÑO DE CONCRETO, PAÑO DE MURO DE LAMINA TERMINADO, EJE CENTRAL DE COLUMNAS, O PAÑO DE MURO EXTERIOR INTERIOR, SEGÚN SEA EL CASO, A MENOS QUE CLARAMENTE SE INDIQUE LO CONTRARIO.
-EL CONTRATISTA GENERAL DEBERÁ VERIFICAR Y COORDINAR TODOS LOS TIPOS, TAMAÑOS Y UBICACIONES DE TODA ABERTURA PARA INSTALACIONES HIDRO-SANITARIAS, MECÁNICAS, DE EQUIPO ELÉCTRICO, BASES Y EMPAQUES PARA EQUIPOS, ASÍ COMO INSTALACIONES DE ENERGÍA ELÉCTRICA, AUDA Y DEMÁS ANTES DE PROCEDER A REALIZAR LOS TRABAJOS. TODAS LAS DUDAS, CANTIDADES DE ESPACIO, INTERFERENCIAS O CONFLICTOS CON LA ESTRUCTURA DEBERÁN CONSULTARSE CON LA DIRECCIÓN DE OBRA ANTES DE PROCEDER CON ADECUACIONES EN OBRA.
-EL CONSTRUCTOR Y/O CONTRATISTA DE OBRA DEBERÁ VERIFICAR CONTINUAMENTE QUE LOS PLANOS ESTÉN ACTUALIZADOS Y ASEGURAR LA CORRECTA COORDINACIÓN CON LAS OTRAS ACTIVIDADES DE LA OBRA.

REVISIONES

NO.	DESCRIPCIÓN	FECHA
0	PARA CONSTRUCCION	12/JUL/19
1	AJUSTE DE CANCELERÍAS LOBBY PRINCIPAL	17/JUL/19

APROBACIONES

INICIALES	FIRMA	FECHA

COORDINACIÓN

DISEÑO/DIBUJO		
REVISADO POR		
APROBADO POR		
ARCHIVO CAD		

NORTE:

CONTENIDO DEL PLANO
HGSH - ELEVACIONES LOBBY PRINCIPAL

CLAVE DEL PLANO
HGSH-ELP

ESCALA:	1:250
ACOTACIÓN:	METROS

ESCALA GRÁFICA:
0 0.5 1 2 4

ARQ. FRANCISCO FABELA BERNAL
CED. 3483929

NOTA:
ESTE PROGRAMA ES DE CARÁCTER PÚBLICO, NO ES PATROCINADO, NI PROMOVIDO POR PARTIDO POLÍTICO ALGUNO Y SUS RECURSOS PROVIENEN DE LOS IMPUESTOS QUE PAGAN TODOS LOS CONTRIBUYENTES. ESTÁ PROHIBIDO EL USO DE ESTE PROGRAMA CON FINES POLÍTICOS, ELECTORALES, DE LUCRO Y OTROS DISTINTOS A LOS ESTABLECIDOS.

GOBIERNO DEL ESTADO DE NUEVO LEÓN
SECRETARÍA DE INFRAESTRUCTURA
SUBSECRETARÍA DE CONSTRUCCIÓN
DIRECCIÓN DE PROYECTOS

OBRA: HOSPITAL GENERAL DE SABINAS HIDALGO
UBICACIÓN: CARRETERA FEDERAL 85, SABINAS HIDALGO, N.L.
REVISO: APROBO:
MONTERREY N. L. A MARZO DE 2014 ESCALA: 1:250